




PLANTA BAIXA INSTALAÇÕES HIDRÁULICAS  
ESC: 1/200


Legenda de condutos - TERREO	
Alimentação	

Lista de materiais - TERREO	
Alimentação	
PVC rígido soldável	
Joelho 45 soldável	4 pç
25 mm	
Joelho 90° soldável	3 pç
25 mm	
Tubos	60.17 m
25 mm	
Tê 90 soldável	
25 mm	12 pç
Água fria	
Aparelho	
Bebedouro	1 pç
25mmx 1/2"	
Tomara de lavatório	4 pç
25 mm - 1/2"	
Vaso Sanitário c/ cx. acoplada	4 pç
1/2"	
Metais	
Hidrômetro individual	1 pç
1.5 m³/h - 3/4"	
PVC Acessórios	
Engate flexível cobre cromado com canopla	
1/2 - 30cm	4 pç
Engate flexível plástico	
1/2 - 30cm	5 pç
PVC rígido roscável	
Luva c/ rosca	
3/4"	2 pç
Tubete de polipropileno para hidrômetro	
3/4"	2 pç
PVC soldável azul c/ bucha latão	
Joelho de redução 90° soldável com bucha de latão	
25 mm- 1/2"	9 pç

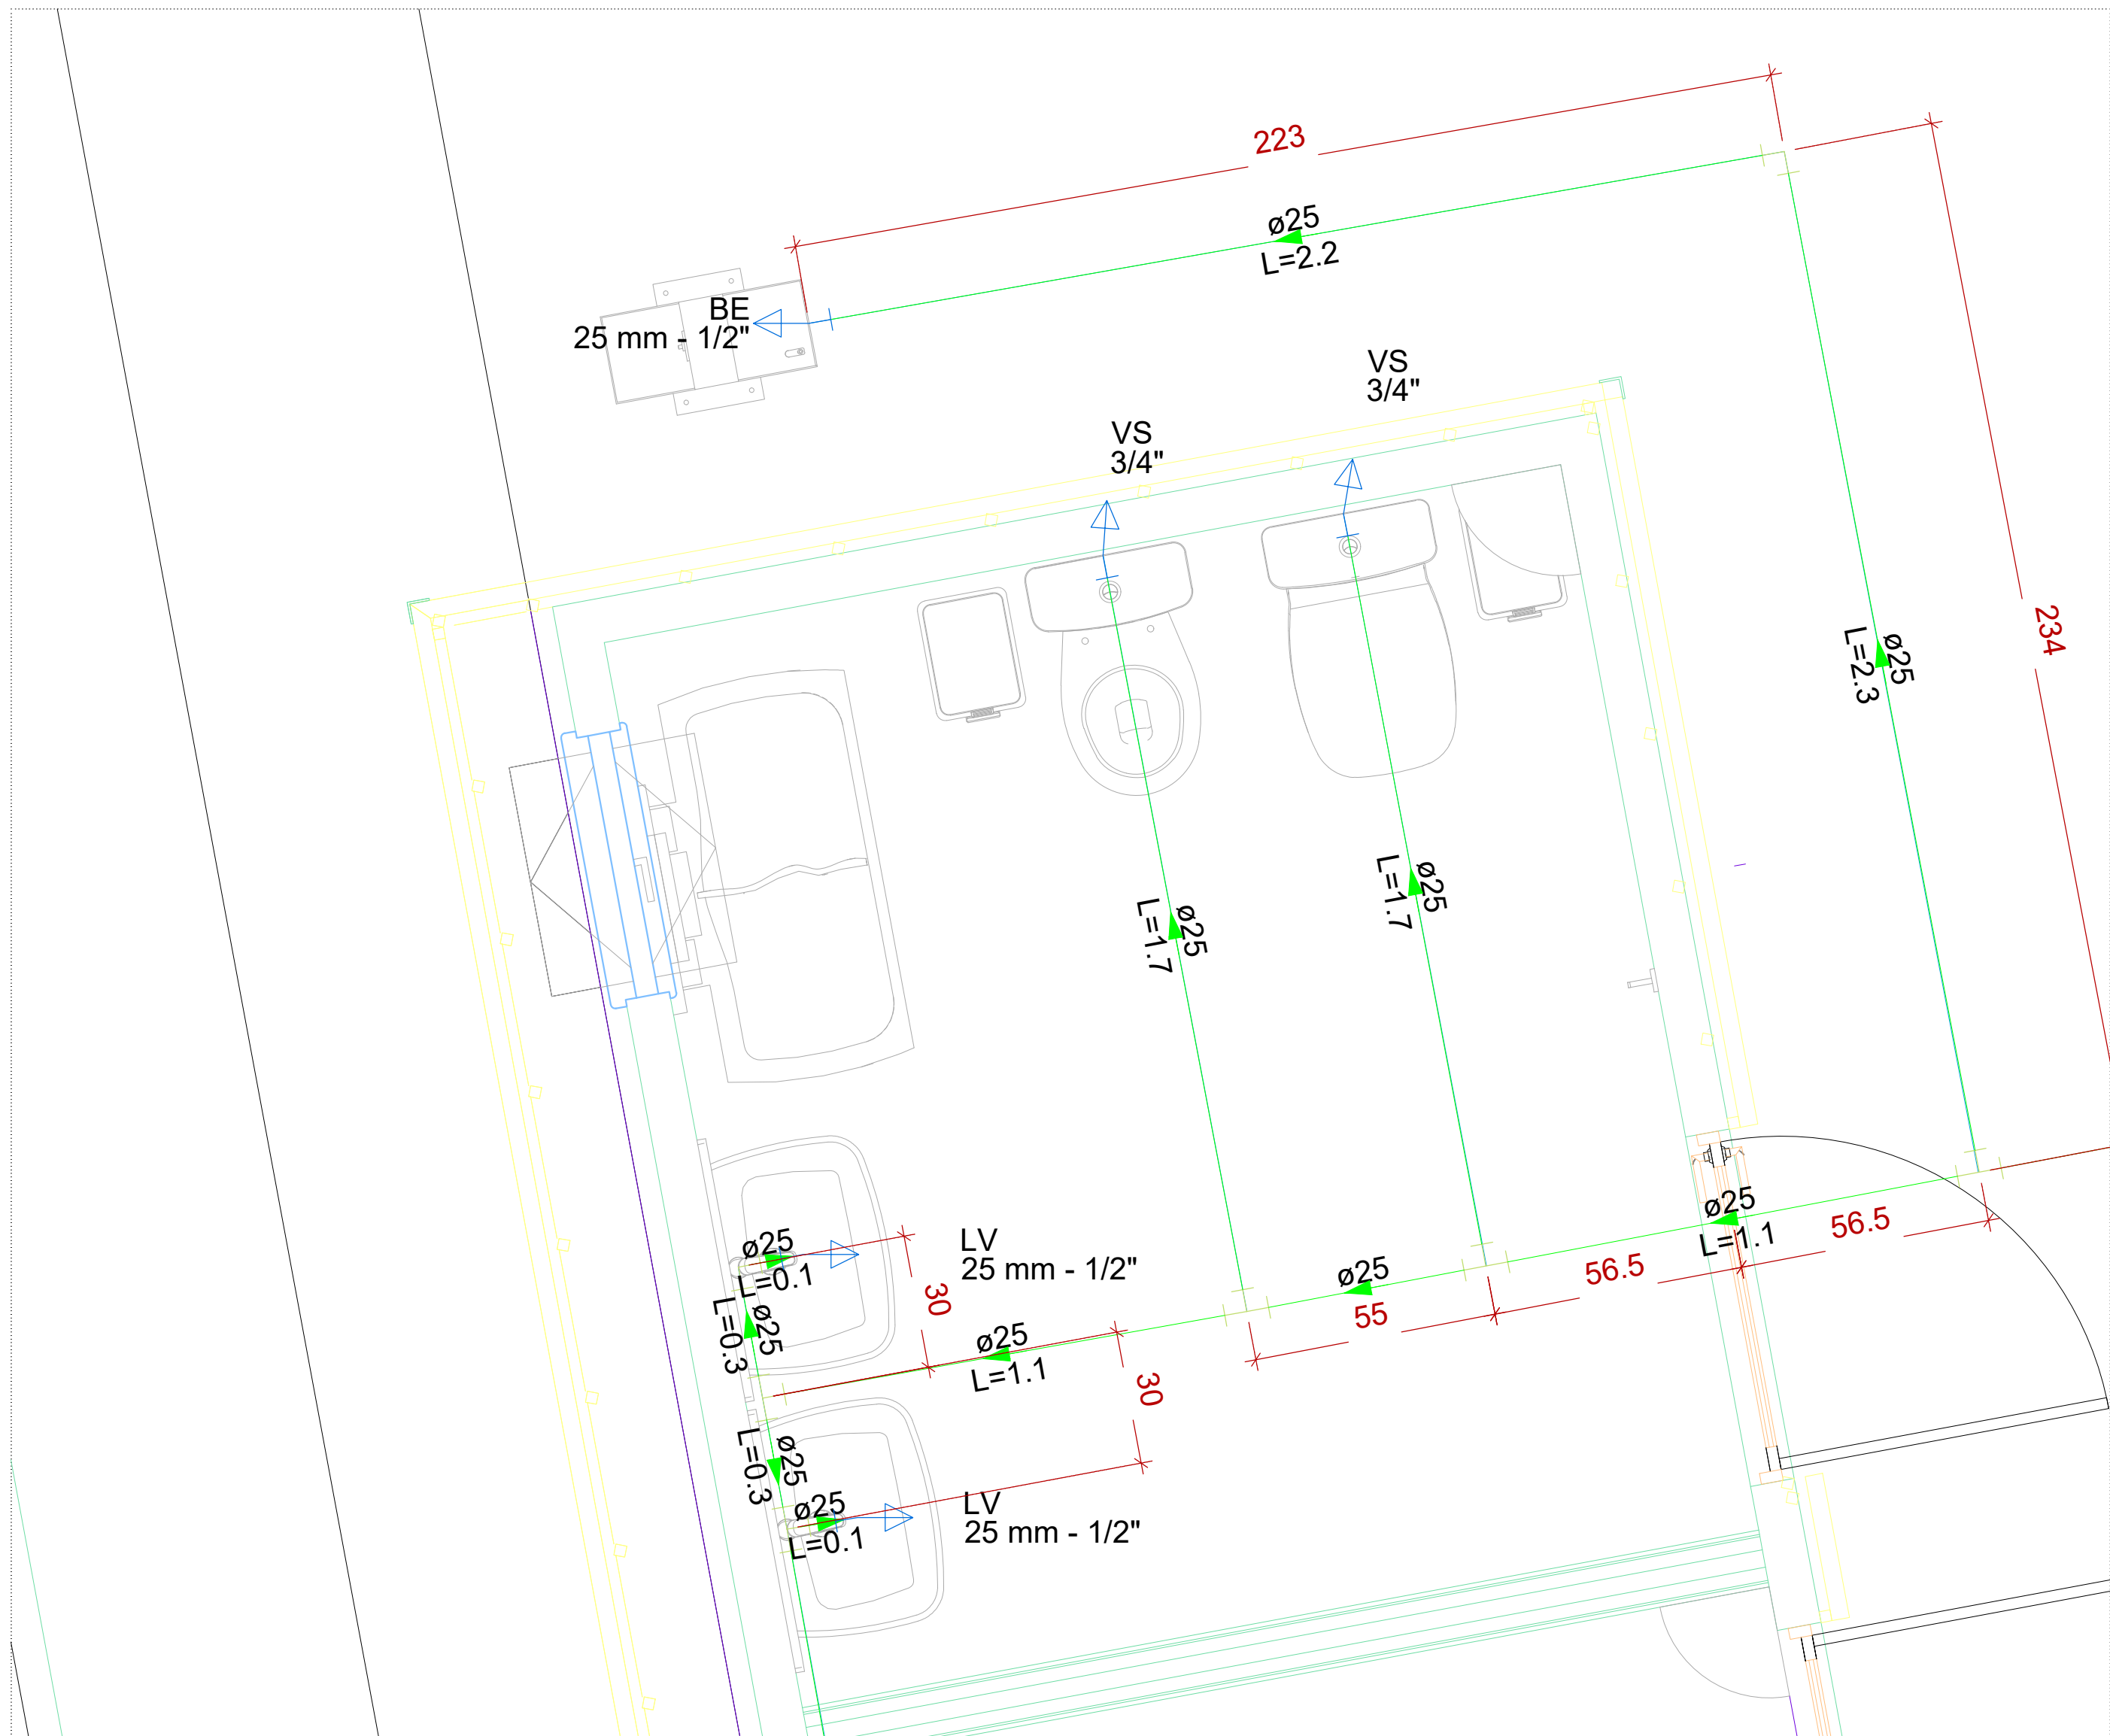


DETALHE HID-1  
1:50


DETALHES HIDRÁULICA  
ESC: INDICADA

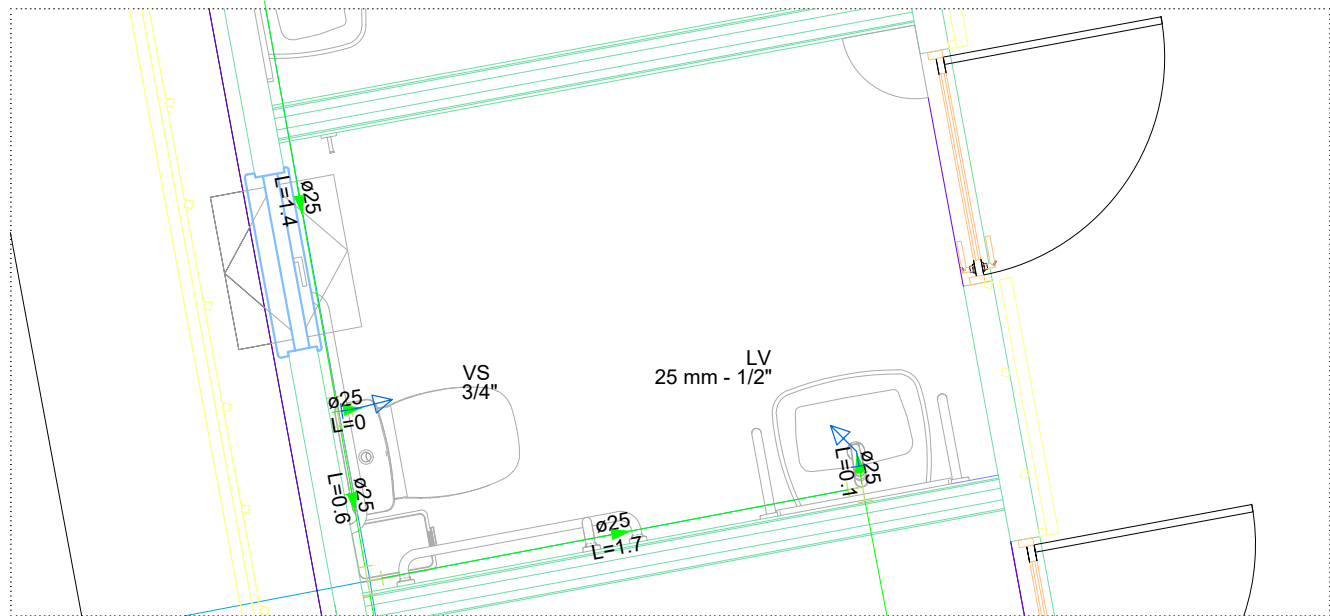

DETALHE HID-2  
1:100

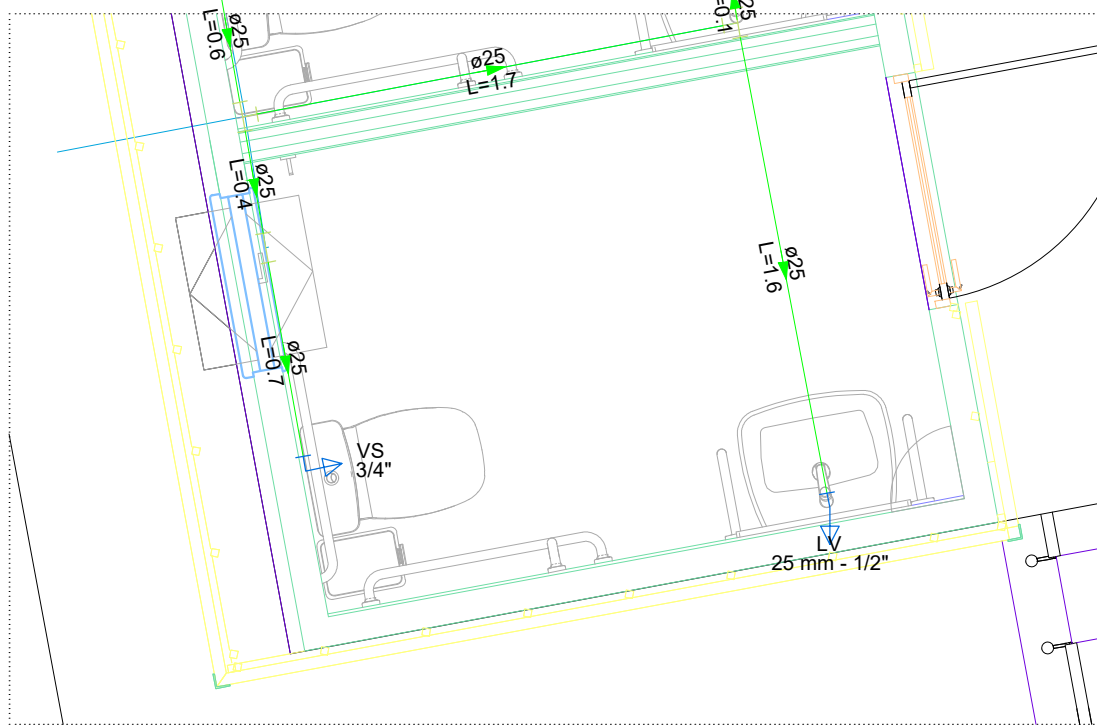

DETALHE HID-3  
1:100

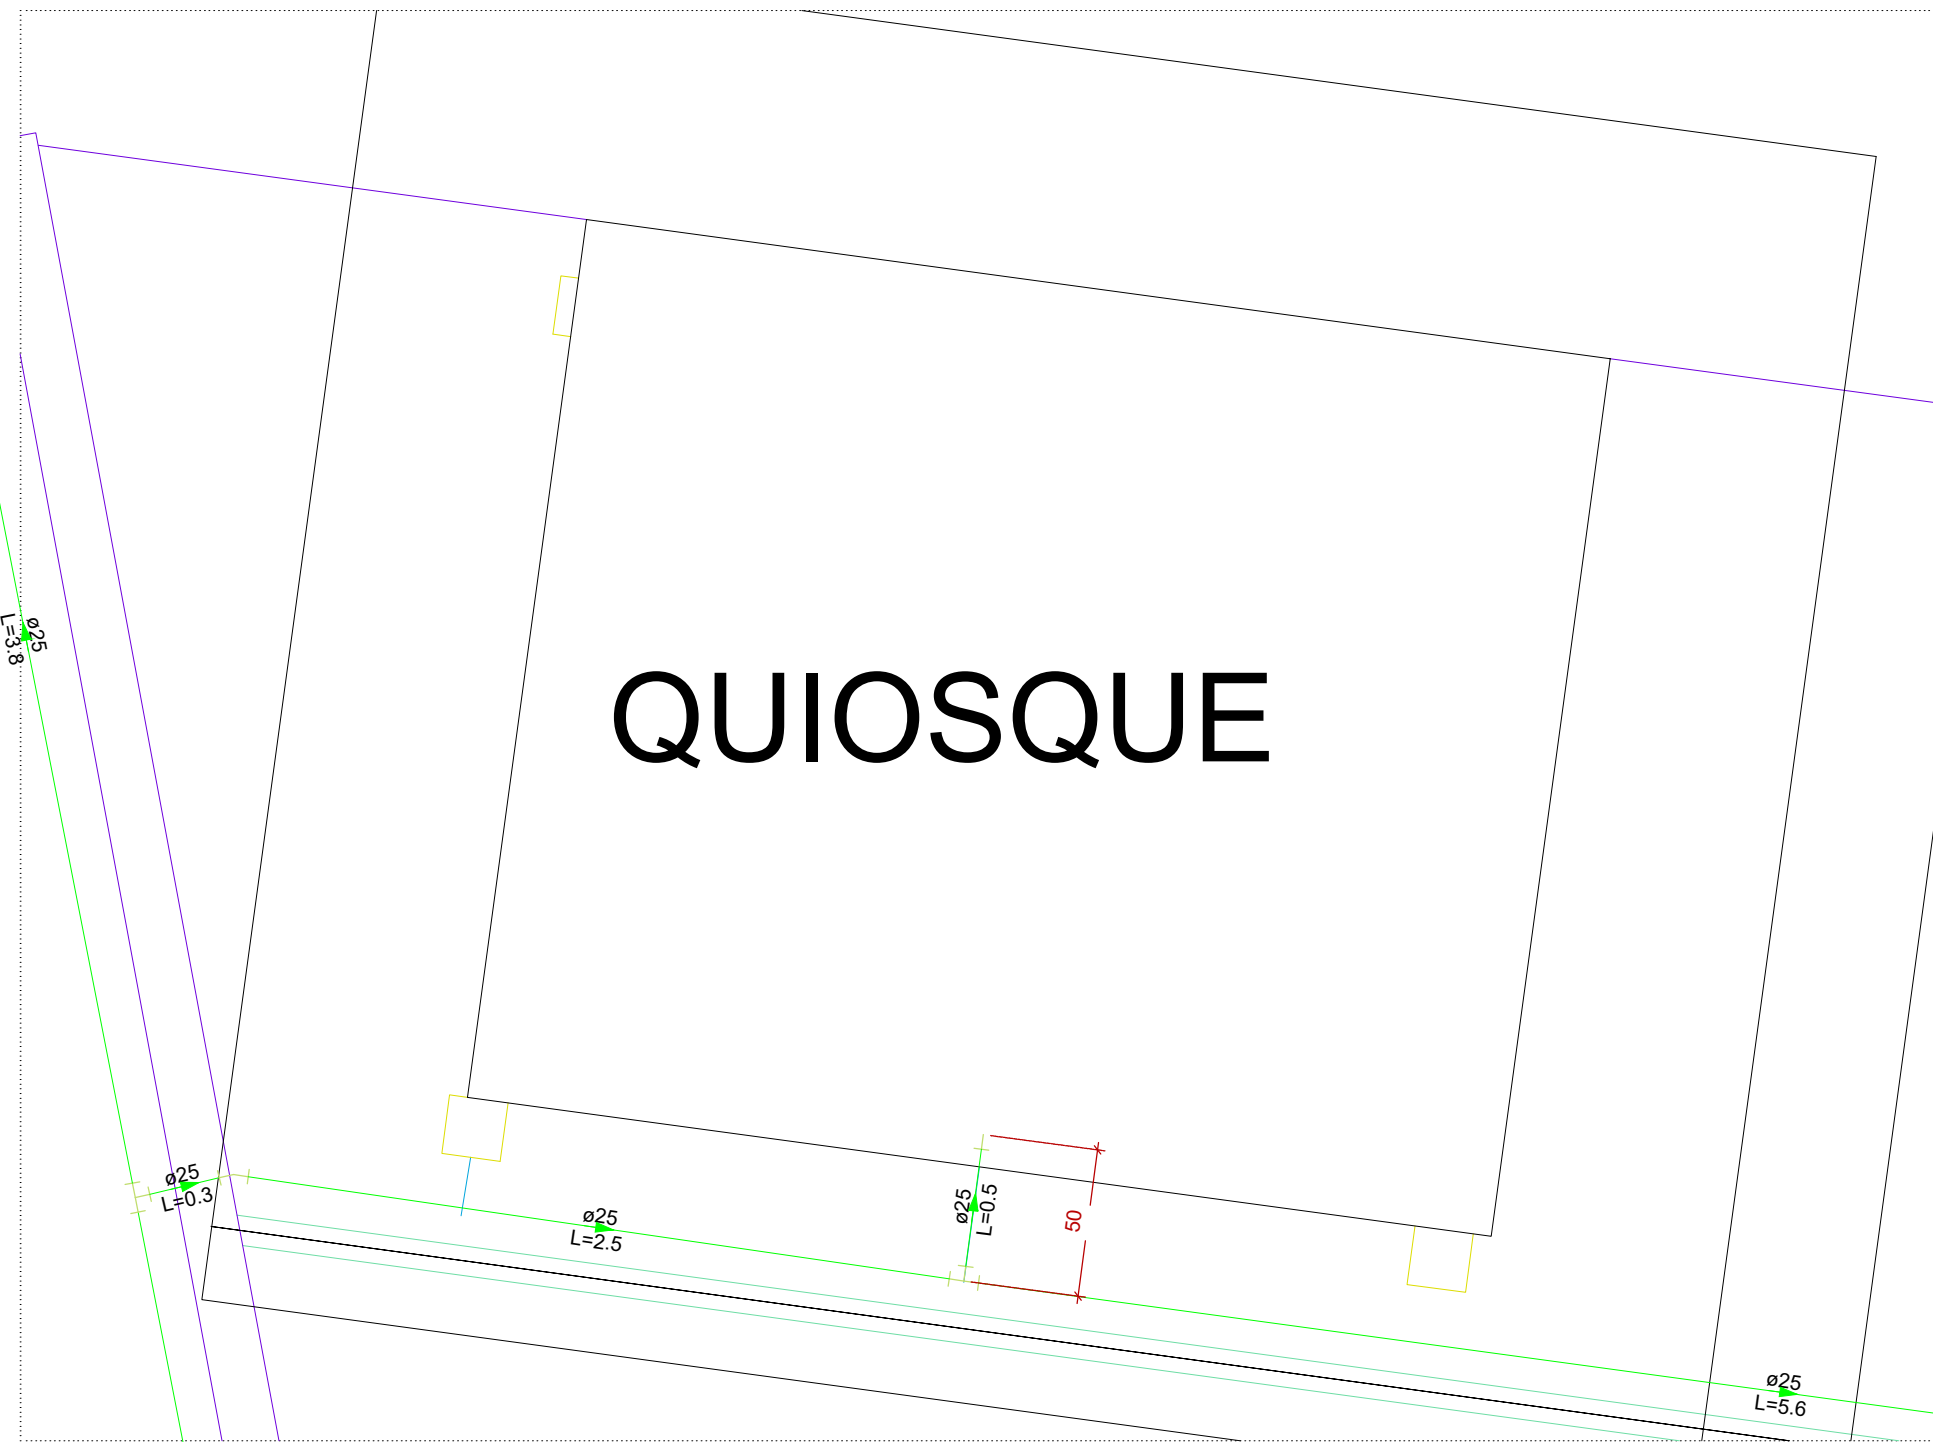

DETALHE HID-4  
1:100

R00

23/03/2026

EMISSÃO INICIAL

REVISÃO:

DATA:

DESCRIÇÃO:

CARIMBOS E APROVAÇÕES:



(47) 3531-4242  
amavi@amavi.org.br  
f @amavi-altorango  
Rua XV de Novembro, 737  
Centro, Rio do Sul/SC  
89160-015

ASSINATURA:

PROPRIETÁRIO / CONTRATANTE:  
**PREFEITURA MUNICIPAL DE ITUPORANGA**  
CNPJ: 83.102.840/0001-30

ASSINATURA:

RESPONSÁVEL TÉCNICO PROJETO:  
GABRIEL SOLDATELLI MURARA  
ENGENHEIRO SANITARISTA-AMBIENTAL - CREA: 071.197-1-SC

ASSINATURA:

PROJETO:  
**HIDROSSANITÁRIO - HIDRÁULICO**

ETAPA: PROJETO BÁSICO

OBRA:  
**PRAÇA BAIRRO SALTO GRANDE**

LOGRADOURO: RUA BEIRA RIO DO SALTO SAMUEL BENNERT  
MUNICÍPIO: ITUPORANGA

BAIRRO: SALTO GRANDE  
UF: SC

Nº: S/N  
CEP: 88.000-000

ÁREA EXISTENTE:  
11.681,88 m²

ÁREA INTERVENÇÃO:  
2269,94 m²

CONTEÚDO:  
PLANTA BAIXA TERREO - INSTALAÇÕES HIDRÁULICAS  
DETALHES - HIDRÁULICO  
LISTA DE MATERIAIS

ESCALA:  
INDICADA

DATA:  
MAR/2026

CODIGO AMAVI:  
3708

DESENHISTA:  
GABRIEL SOLDATELLI MURARA

**HID-PB**  
**01/02**

TODOS OS DIREITOS RESERVADOS. PROIBIDA A REPRODUÇÃO PARCIAL OU TOTAL. DESENHO VÁLIDO SOMENTE ASSINADO PELO RESPONSÁVEL DO PROJETO.