



DET.03 - CAIXA DE JUNÇÃO TUBO DE Ø40cm
ESCALA: 1:25

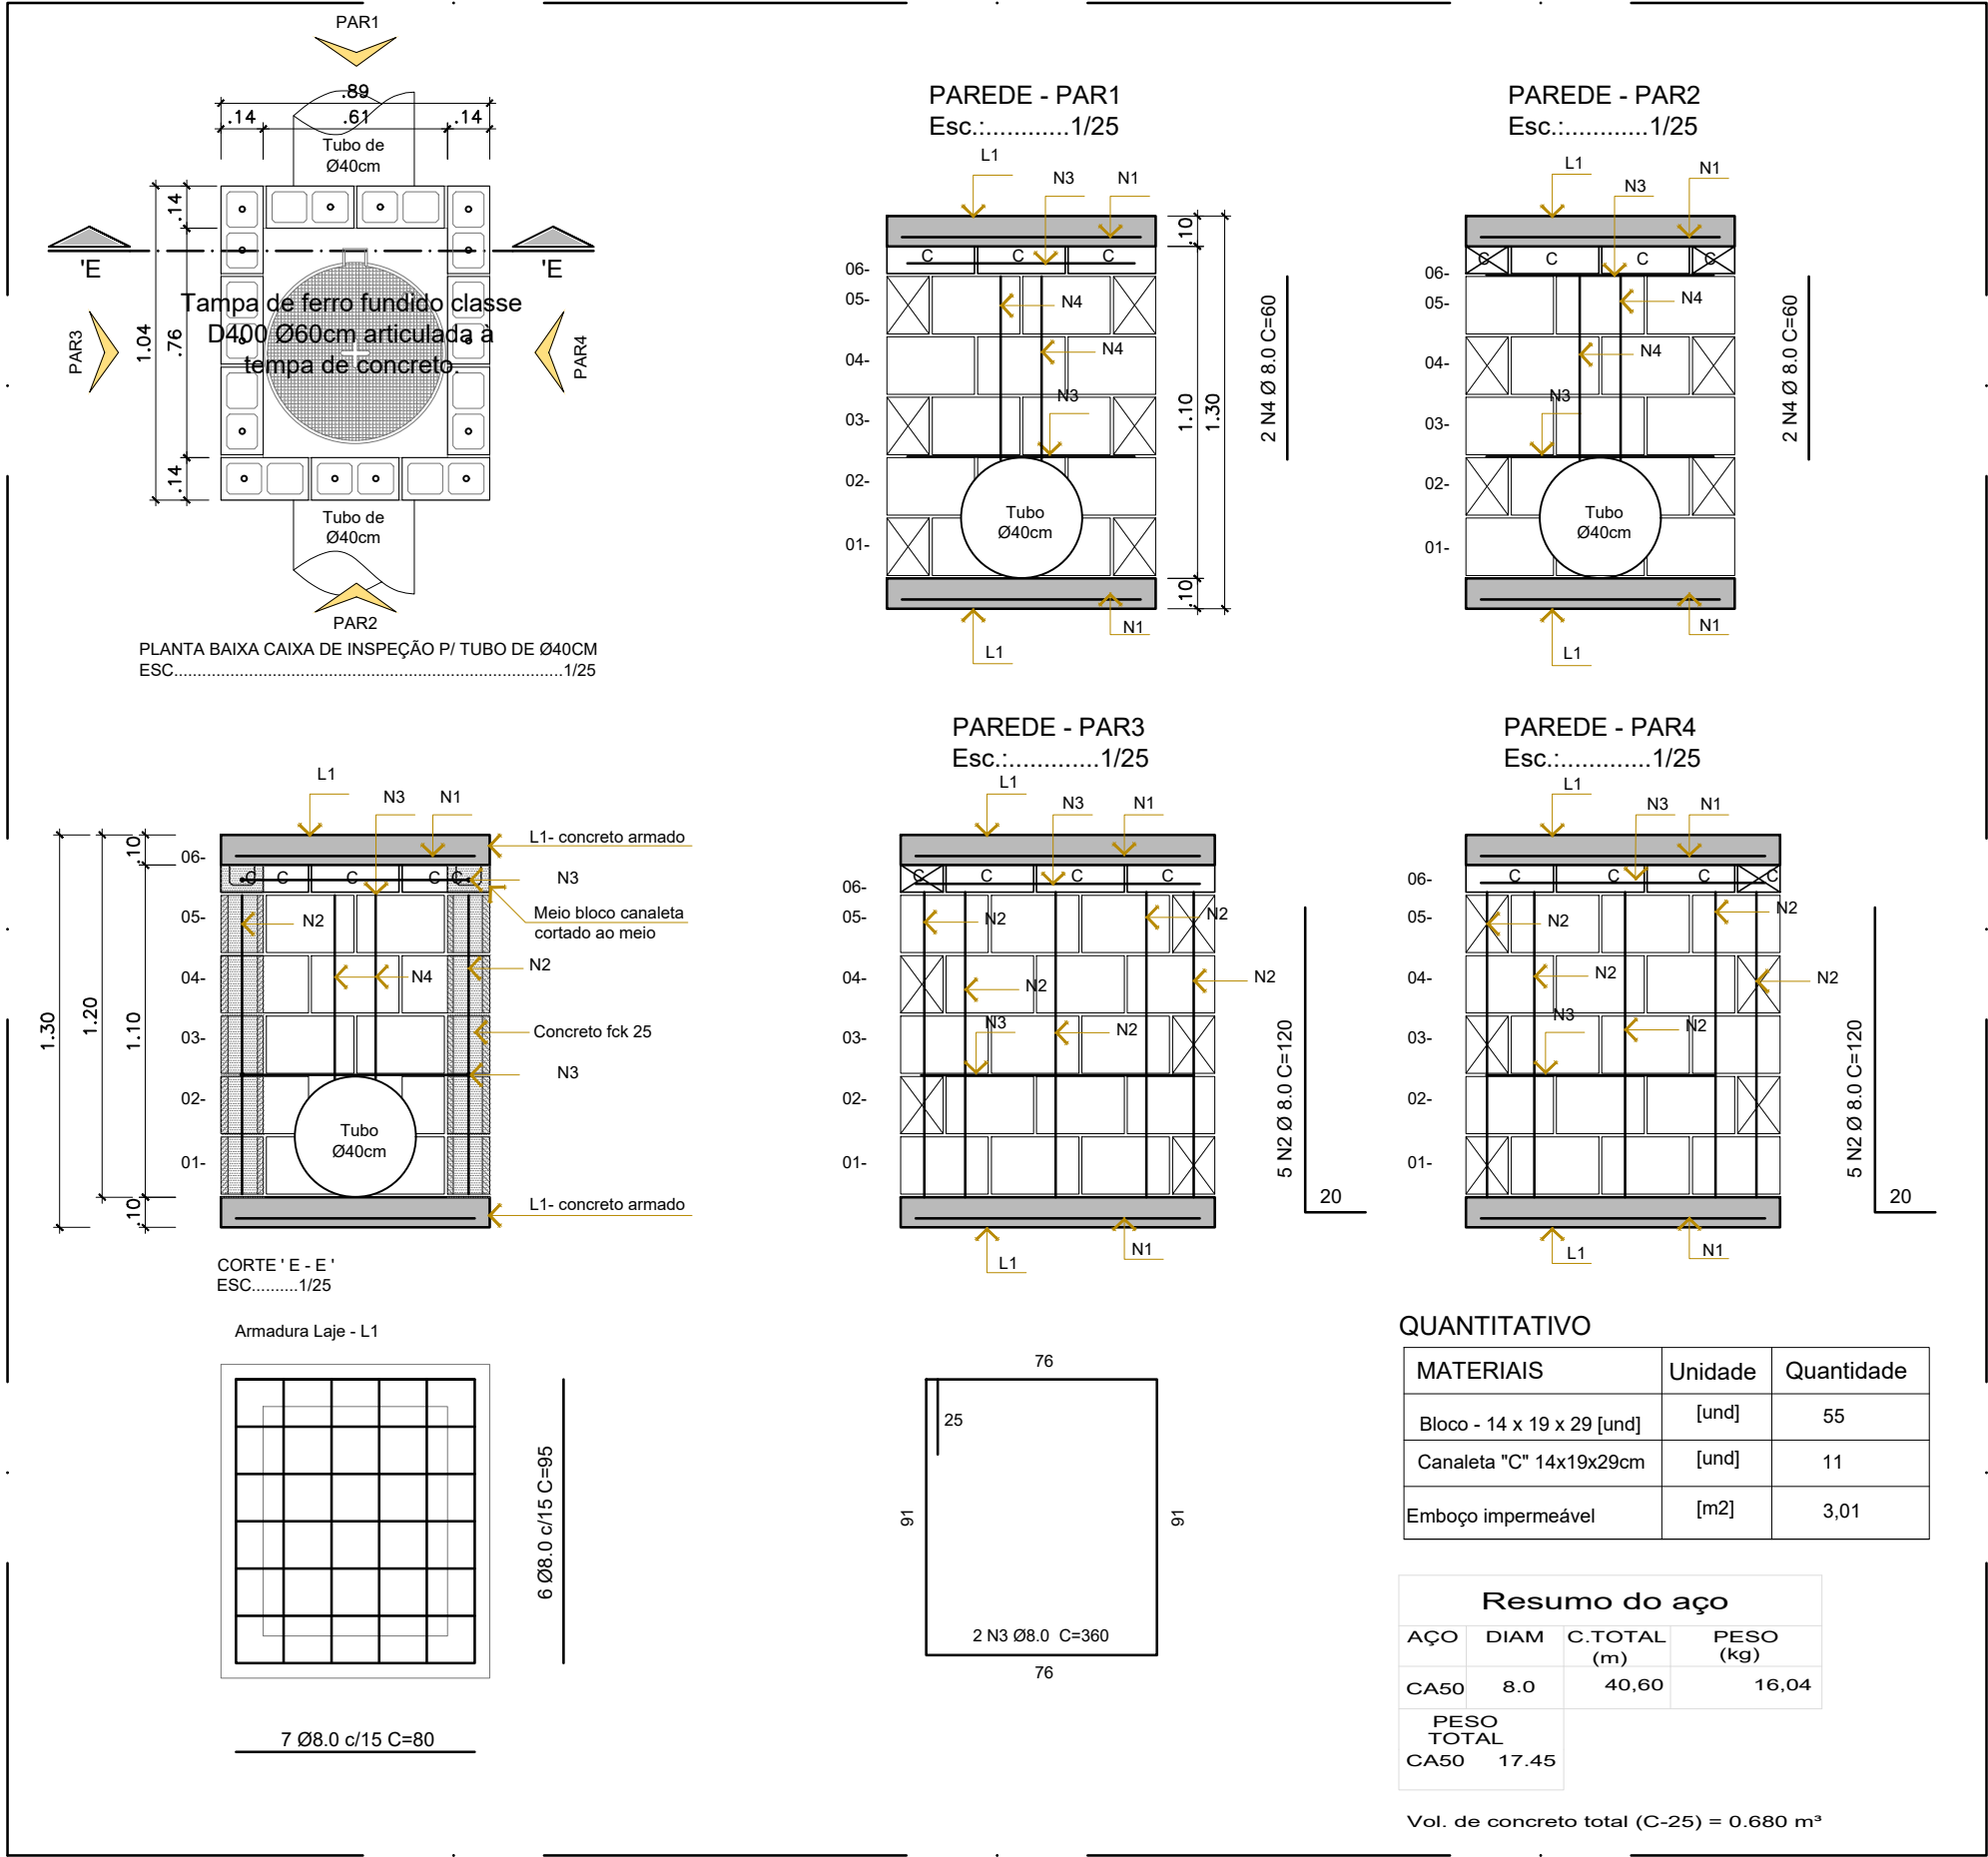

DET.04 - CAIXA DE INSPEÇÃO TUBO DE Ø40cm
ESCALA: 1:25

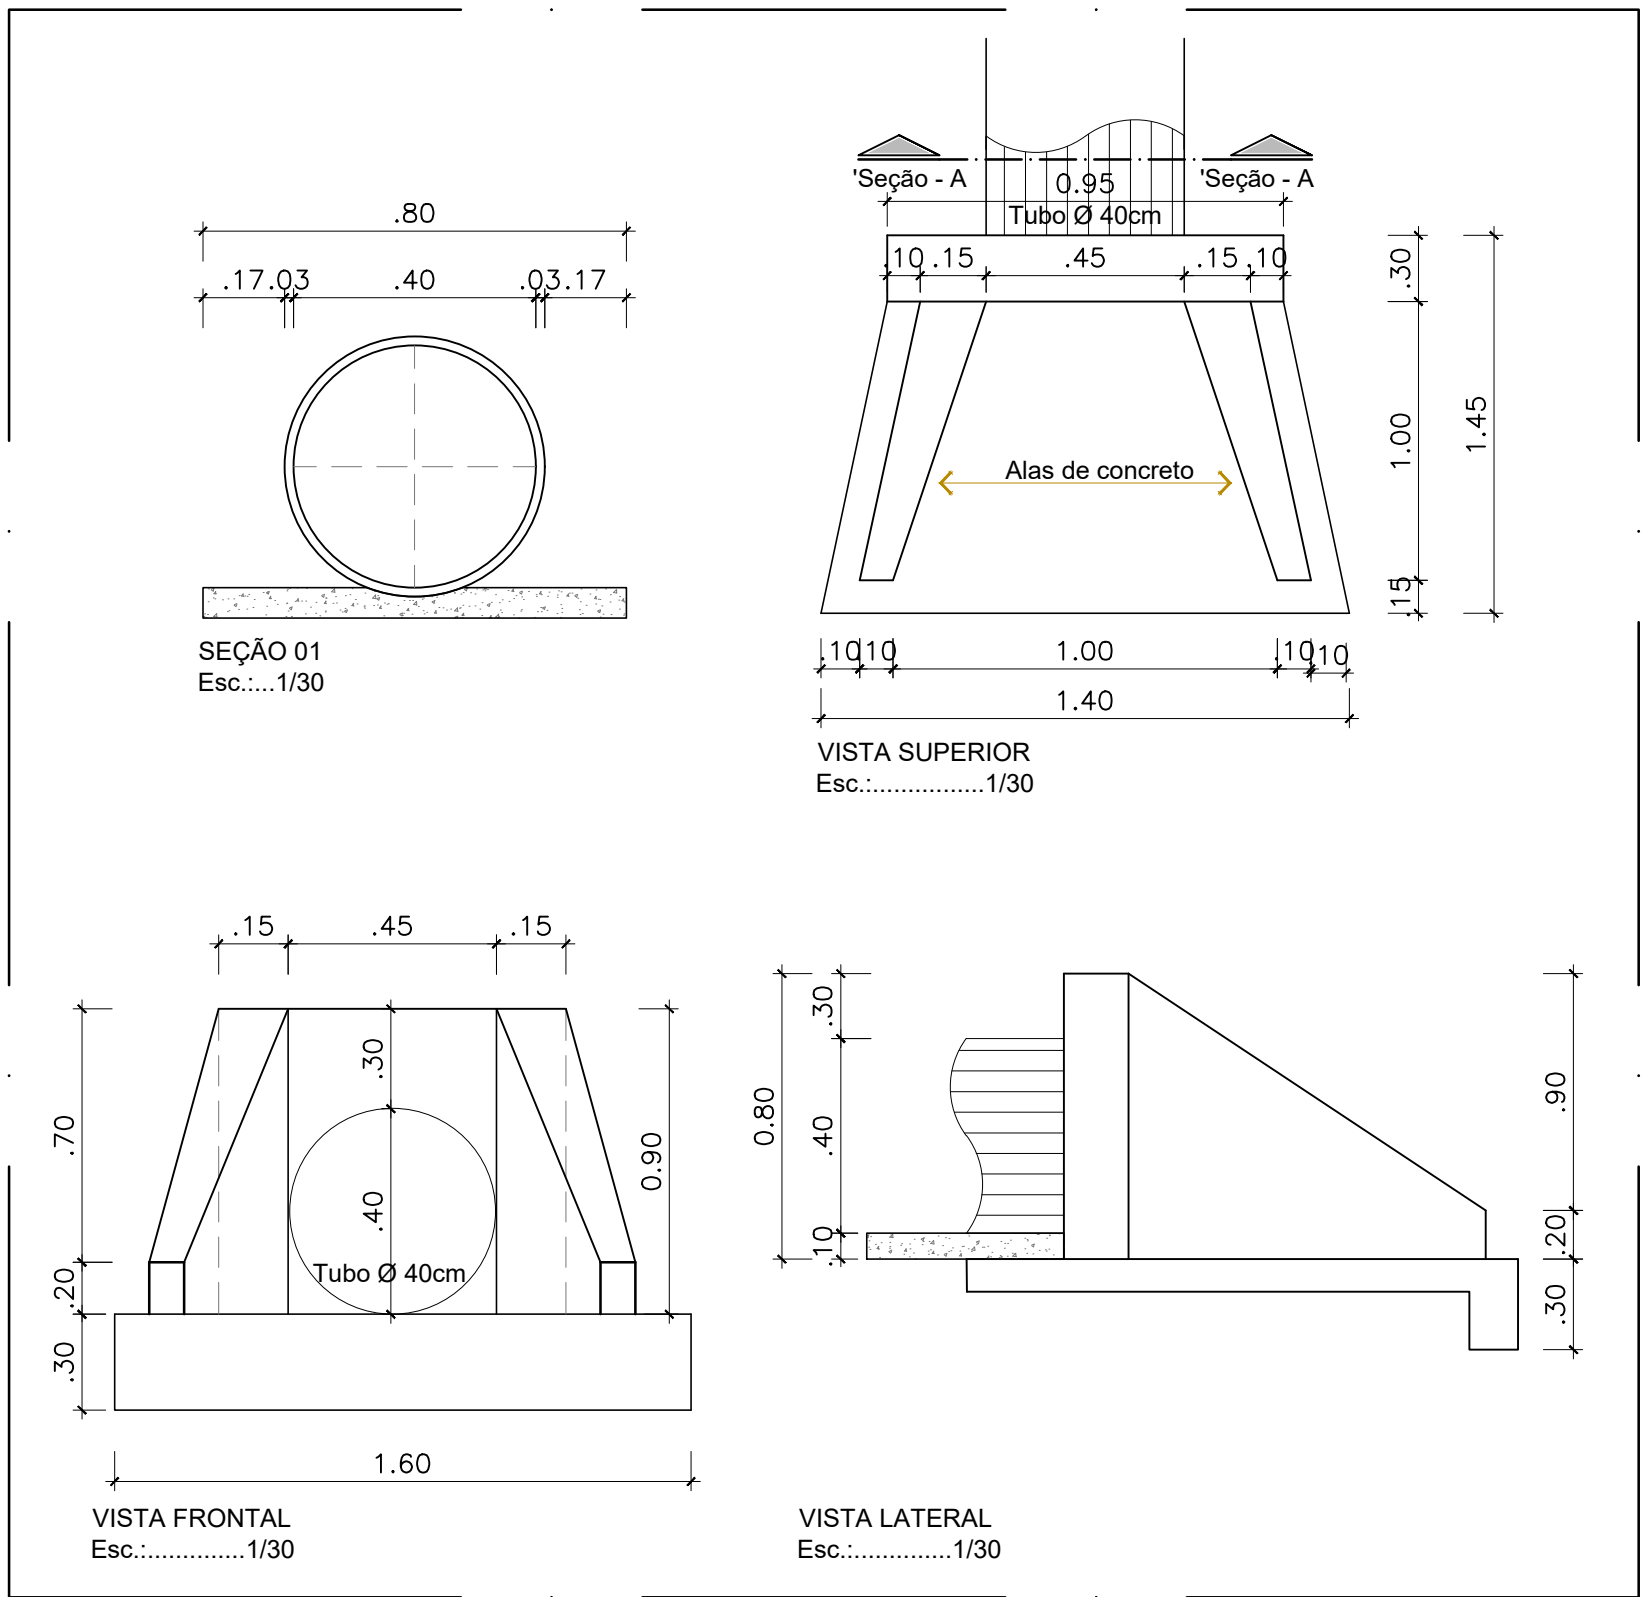

DET.05 - BOCA DE BUEIRO TUBO DE Ø40cm
ESCALA: 1:25

Aprovações:

Representante Tomador

Geison Kurtz
Prefeito

Responsável técnico

Maicon Knaul

Revisão	Alteração	Desenhista	Data
02			
01			
00	Emissão Inicial	Maicon	24/11/2025

PROJETO DRENAGEM

Engenheiro(a):

Maicon Knaul
CREA/SC: 176177-2

Email: planejamento@ituporanga.sc.com.br

Proprietário:
Prefeitura Municipal de Ituporanga

CNPJ: 83.102.640/0001-30

Uso:
PROJETO DRENAGEM

Endereço da obra:
Rua Ernesto Pedro Ludvig, Bairro Gabiroba - Ituporanga - SC

Referência:

Det.03 - Caixa de Junção
Det.04 - Caixa de Inspeção Tubo Ø40cm
Det.05 - Boca de Bueiro

Pavimentação Rua Ernesto Pedro Ludvig

Desenho:	Área:	Data:	Prancha:
Maicon Knaul	Extensão: 277,77m² Total: 2.634,66m²	Novembro / 2025	A-1

02/02