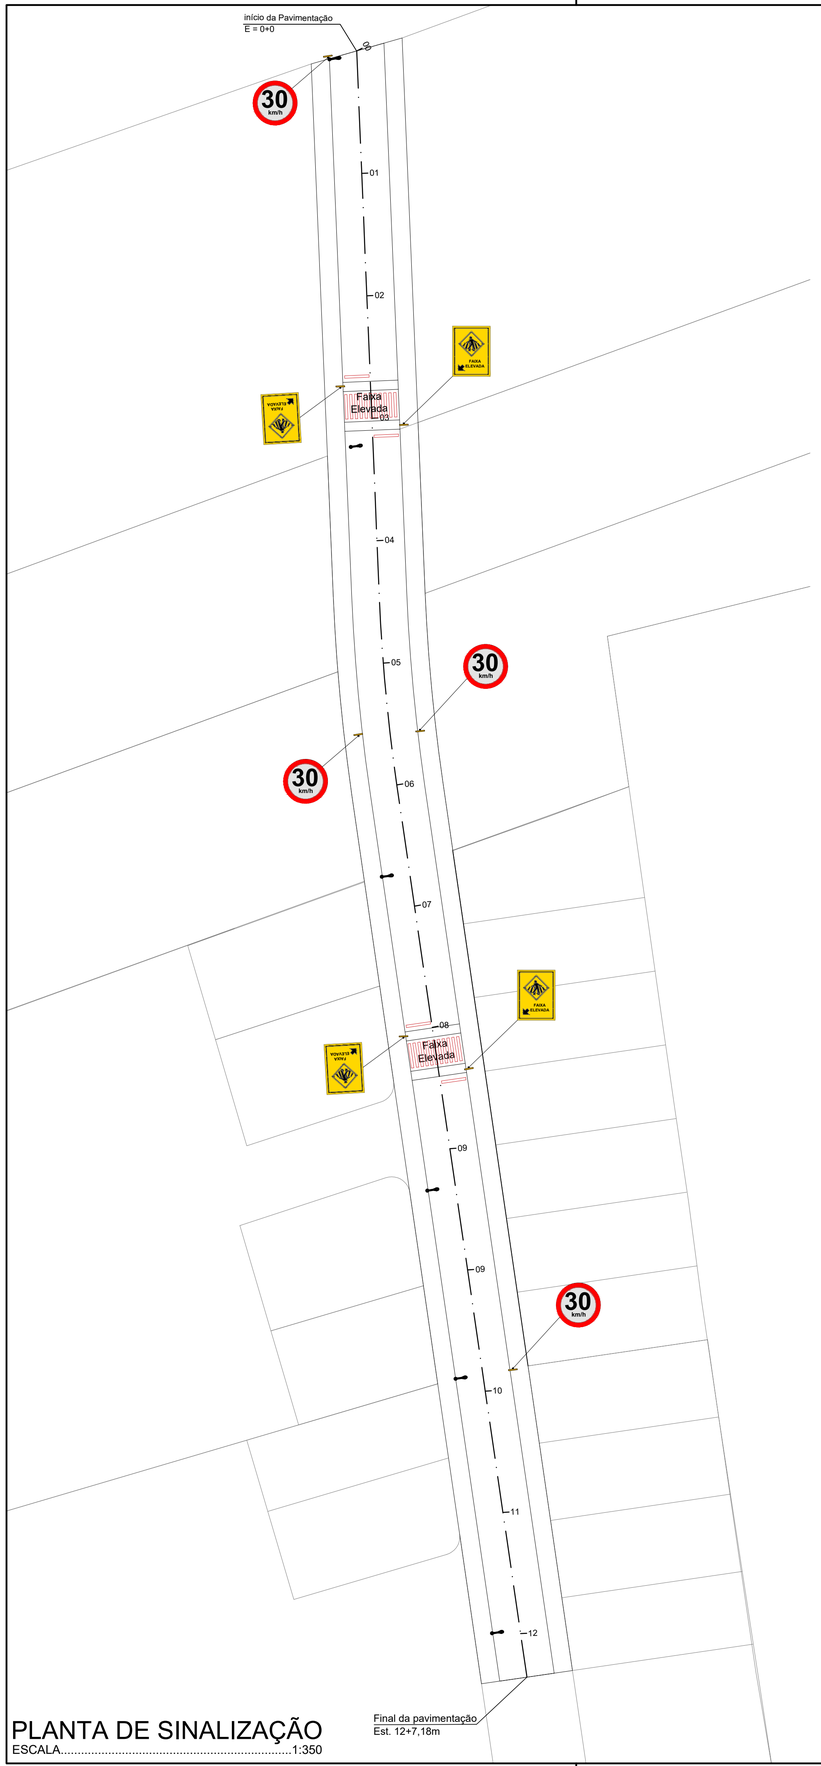


## PLANTA DE SINALIZAÇÃO
ESCALA.....1:350

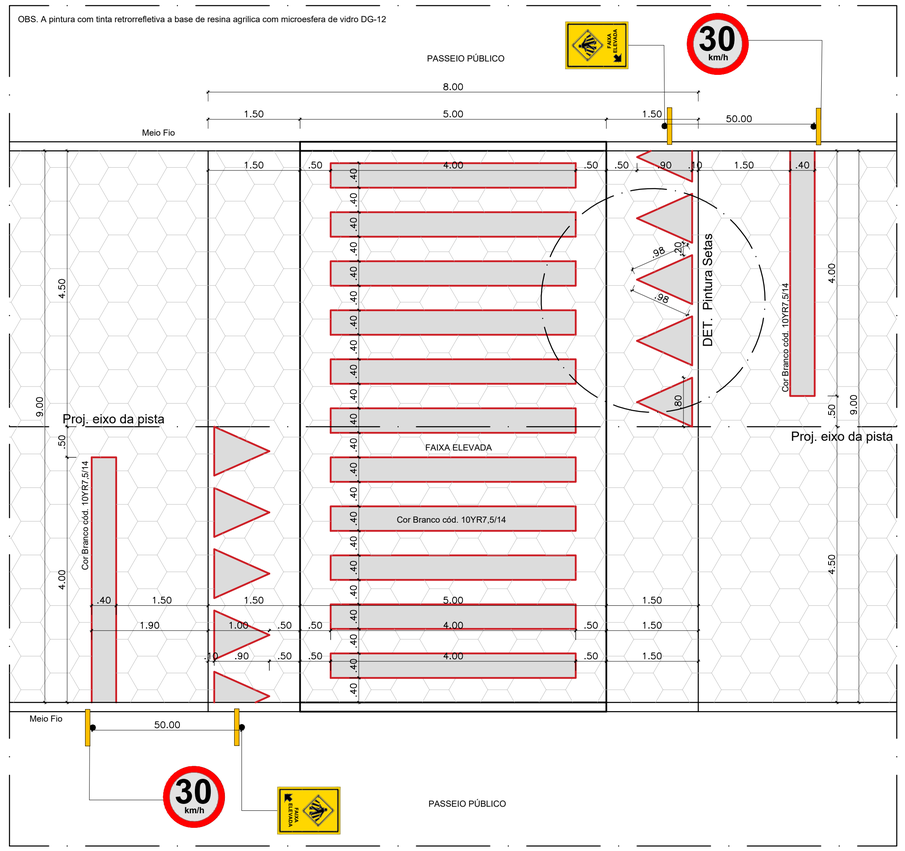


## DET. - FAIXA ELEFAVA
ESCALA.....1:50

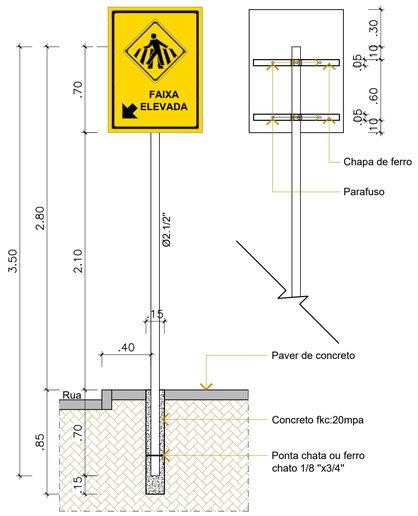


## DET. - PLACA FAIXA PEDESTRE
ESCALA.....1:30

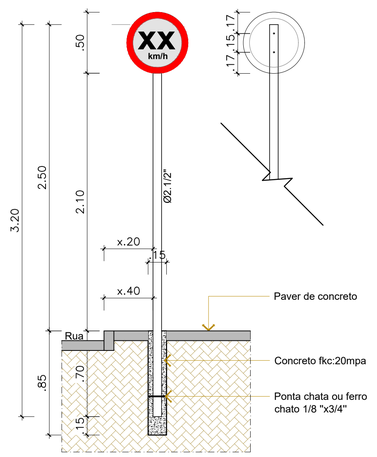


## DET. - PLACA REGULAMENTAÇÃO / ADVERTÊNCIA
ESCALA.....1:30

R-19 - Velocidade Máxima

| Sinal | | | |
|---|---|---|---|
| Forma | Código | Cor | |
| | R-1 | Fundo | Vermelha |
| | | Orla interna | Branca |
| | | Orla externa | Vermelha |
| | | Letra | Branca |

| Dimensões (mm) | | |
|---|---|---|
| Ø | a | b |
| 500 | 50 | |

| Forma | | Cor | |
|---|---|---|---|
| | | Fundo | Branco |
| | | Simbolo | Preta |
| Obrigação/ restrição | Proibição | Tarja | Vermelha |
| | | Orla | Vermelha |
| | | letra | Preta |

| Forma | Cor | |
|---|---|---|
| | Fundo | Amarelo |
| | Simbolo | Preta |
| | Orla interna | Preta |
| | Orla externa | Amarela |
| | letra | Preta |

Anexo II - Faixa Elevada

| Dimensões (mm) | |
|---|---|
| a | b |
| 600 | 1000 |

DETALHE A

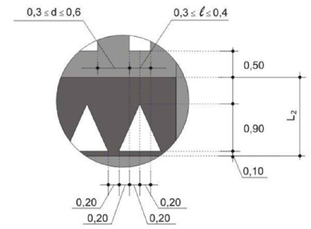


DETALHE B

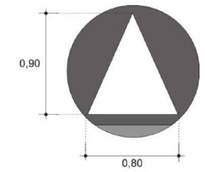


Aprovações:

Representante Tomador

GEISON KURTZ:00716482916
Assinado digitalmente por GEISON KURTZ:00716482916
ND: C=BR, O=ICP-Brasil, OU=Certificado Digital PF A3, OU=Presencial, OU=AUTENTICADO ONLINE, OU=Simples/ID Antigo, CN=GEISON KURTZ:00716482916
Razão: Eu sou o autor deste documento
Local:NÃO INFORMADO
Data: 2025.12.01 11:13:37-03'00'
Foss Pdf Reader Versão: 2025.0.0

Geison Kurtz
Prefeito

Responsável técnico

Assinado de forma digital por MAICON KNAUL:08575420950
Dados: 2025.12.01 11:04:10 -03'00'

Maicon Knaul

| Revisão | Alteração | Desenhista | Data |
|---|---|---|---|
| 02 | | | |
| 01 | | | |
| 00 | Emissão Inicial | Maicon | 28/11/2025 |

# PROJETO SINALIZAÇÃO

Engenheiro(a):

Maicon Knaul
CREA/SC: 176177-2

Email: planejamento@ituporanga.sc.com.br

Proprietário:
Prefeitura Municipal de Ituporanga
CNPJ: 83.102.640/0001-30

Uso:
PROJETO SINALIZAÇÃO

Endereço da obra:
Rua Ulrich muller, Bairro Gabiroba - Ituporanga - SC

Referência:
Planta de Sinalização
Detalhes Placas
Pintura

Pavimentação Rua Ulrich Muller

Desenho:
Maicon Knaul

Área:
**Extensão:.....267,18m**
**Total:.....2.404,65m²**

Data:
Novembro / 2025

Escala:
Indicada

Prancha: A-1
01/01