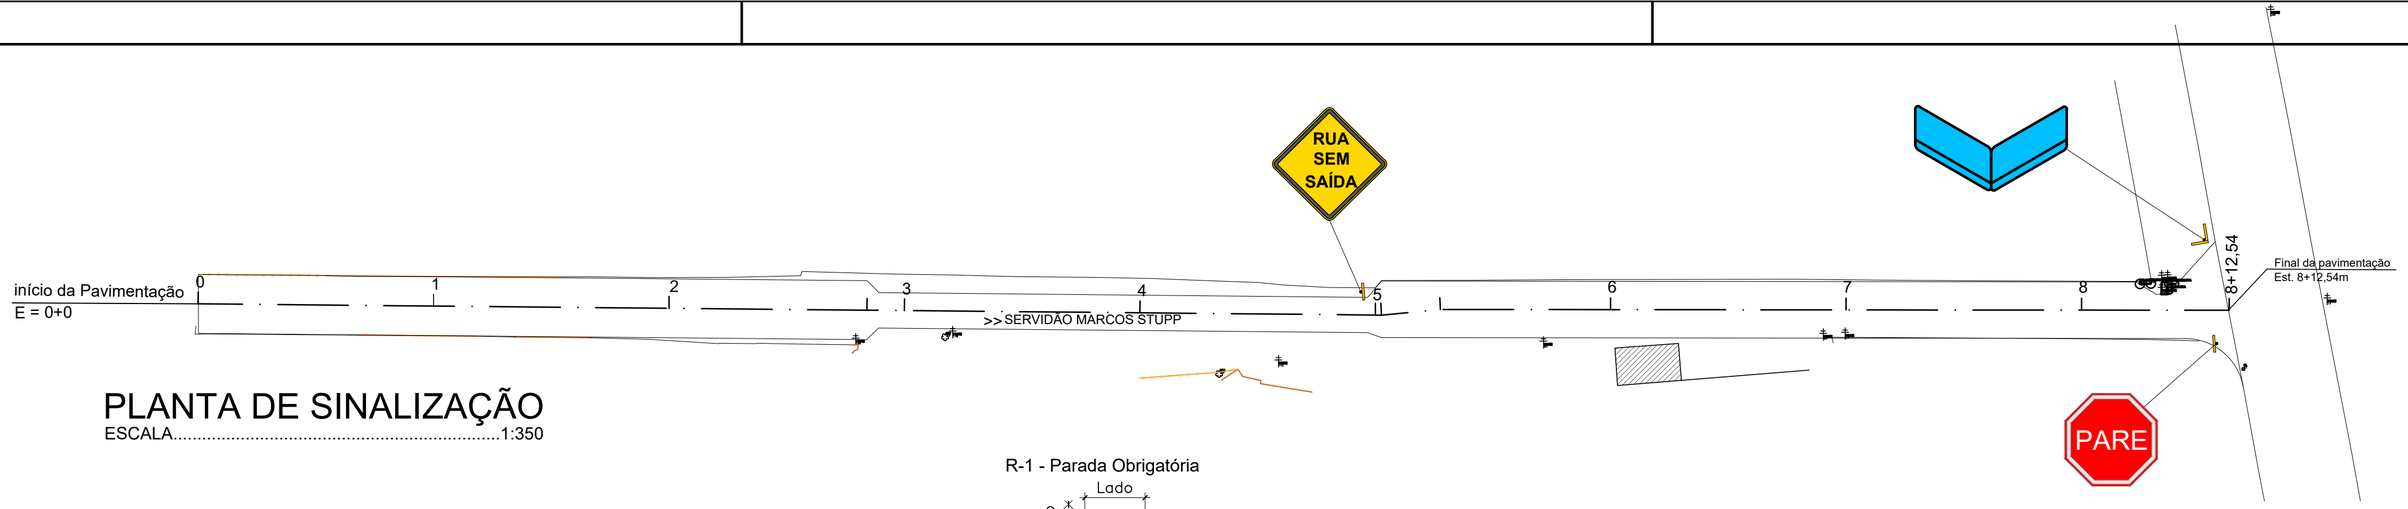

PLANTA DE SINALIZAÇÃO

ESCALA.....1:350

LEGENDA PLACAS DE SINALIZAÇÃO

CÓDIGO	DESCRIÇÃO	UNIDADE	QUANTIDADE
	Placa de nome da Rua RUA JOSÉ KOERICH SERVIDÃO MARCOS STUPP	un	01
	Placa de regulamentação Rua Sem Saída	un	01
	Placa de regulamentação parada Obrigatória	un	01

R-1 - Parada Obrigatória

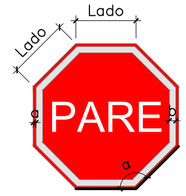

Dimensões (mm)			
Lado	a	b	α
350	14	28	135°

Forma	Cor	
	Fundo	Amarelo
	Simbolo	Preta
	Orla interna	Preta
	Orla externa	Amarela
	letra	Preta

A-45 - Rua sem Saída

Dimensões (mm)				
Lado a	Orla externa b	Orla interna c	R1	R2
450	09	18	45	36

Nome de Rua

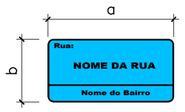

Dimensões (mm)	
a	b
450	200

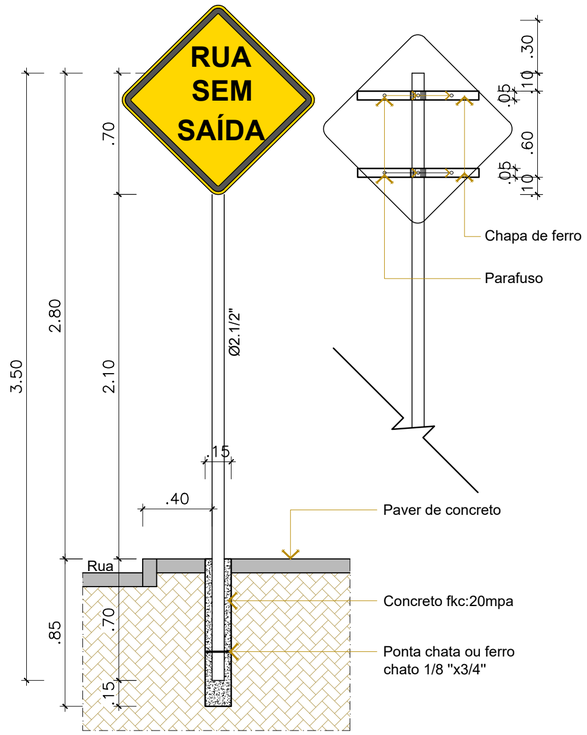

DET. - PLACA REGULAMENTAÇÃO / ADVERTÊNCIA

ESCALA.....1:30

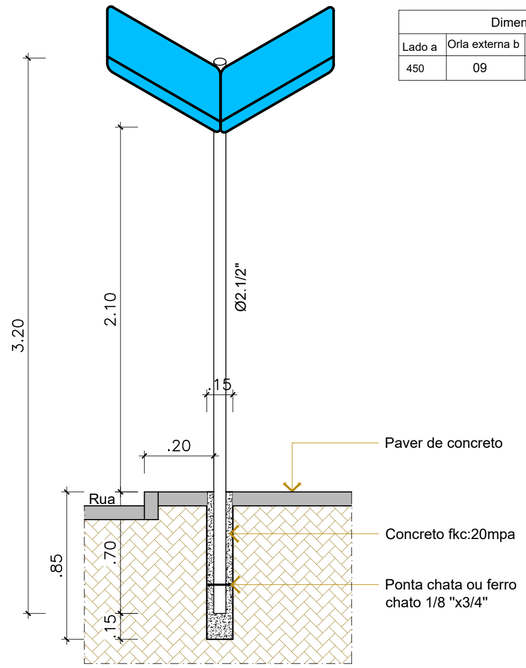

DET. - PLACA NOME DE RUA

ESCALA.....1:30

Aprovações:

Representante Tomador

Geison Kurtz
Prefeito

Responsável técnico

KAMIL DE SOUZA
BARDINI:04753355977
2026.04.15 15:14:34 -03'00'

Kamil de Souza Bardini

Revisão	Alteração	Desenhista	Data
02			
01			
00	Emissão Inicial	Maicon	31/03/2026

PROJETO SINALIZAÇÃO

Engenheiro(a):

Kamil de Souza Bardini
CREA/SC: 093.684-5

Email: planejamento@ituporanga.sc.com.br

Proprietário:
Prefeitura Municipal de Ituporanga
CNPJ: 83.102.640/0001-30

Uso:
PROJETO SINALIZAÇÃO

Endereço da obra:
Servidão Marcos Stupp, Bairro Salto Grande, Ituporanga - SC

Referência:

Planta de Sinalização
Locação das Placas
Detalhes Placas

Pavimentação Servidão Marcos Stupp

Desenho:
Maicon Knaul

Área:
Extensão:.....172,54m
Total:.....769,88m²

Data:
Abril / 2026

Escala:
Indicada

Prancha: A-2

01/01