



DET. 01 - CAIXA DE CAPTAÇÃO
ESCALA 1/25

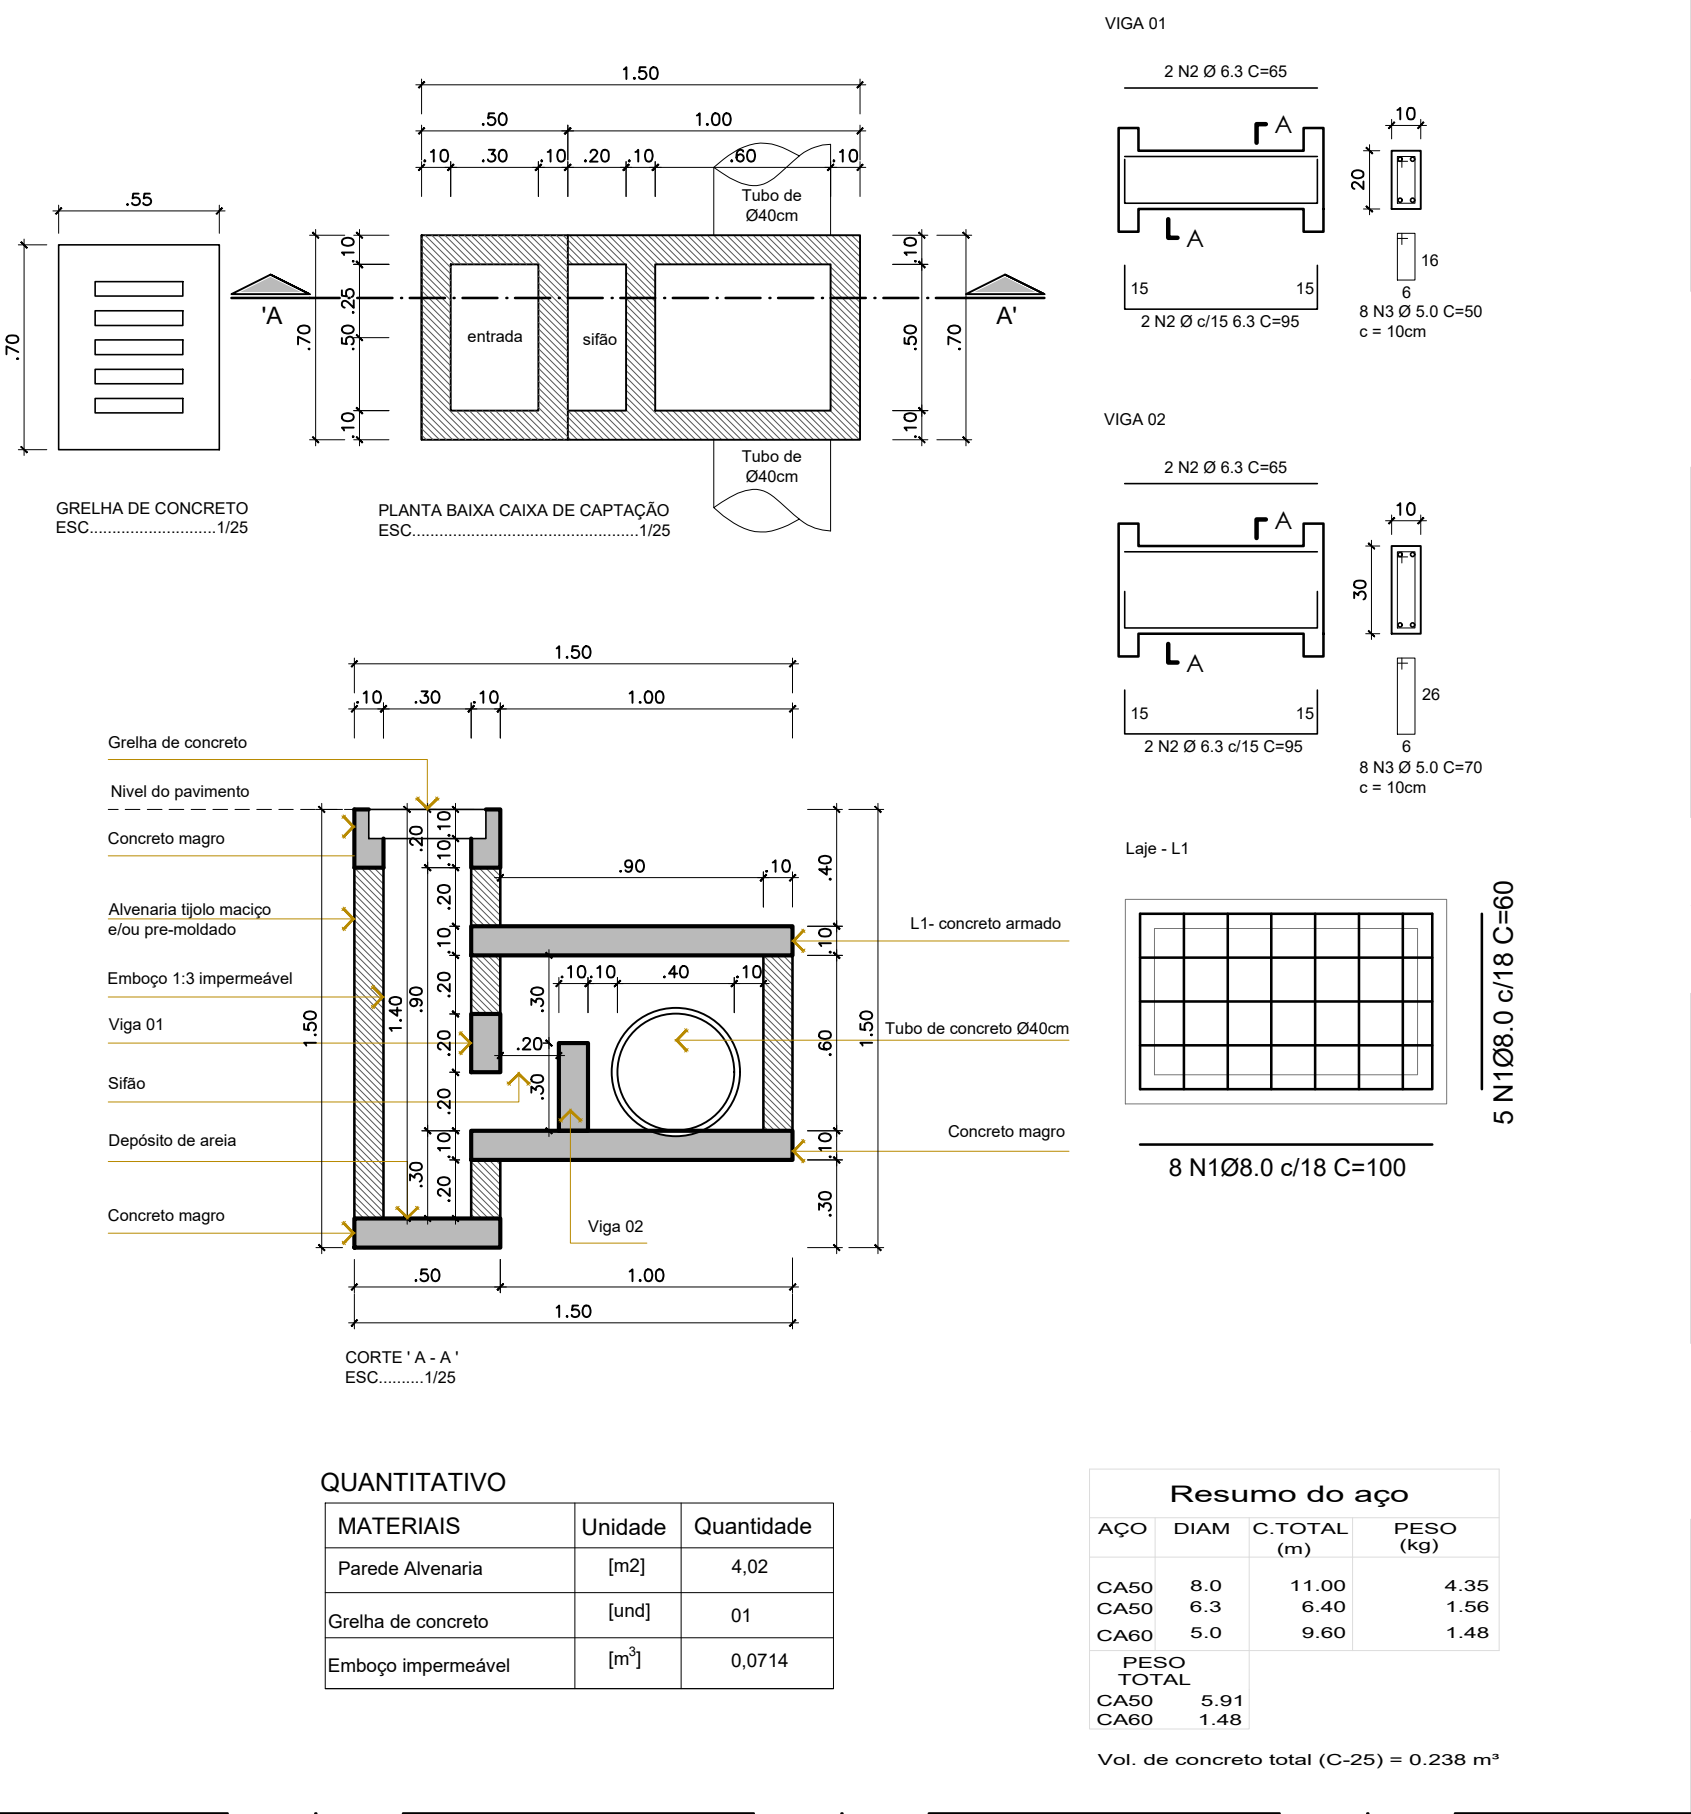


DET. 03 - CAIXA DE JUNÇÃO TUBO 40
ESCALA 1/25 CJ2

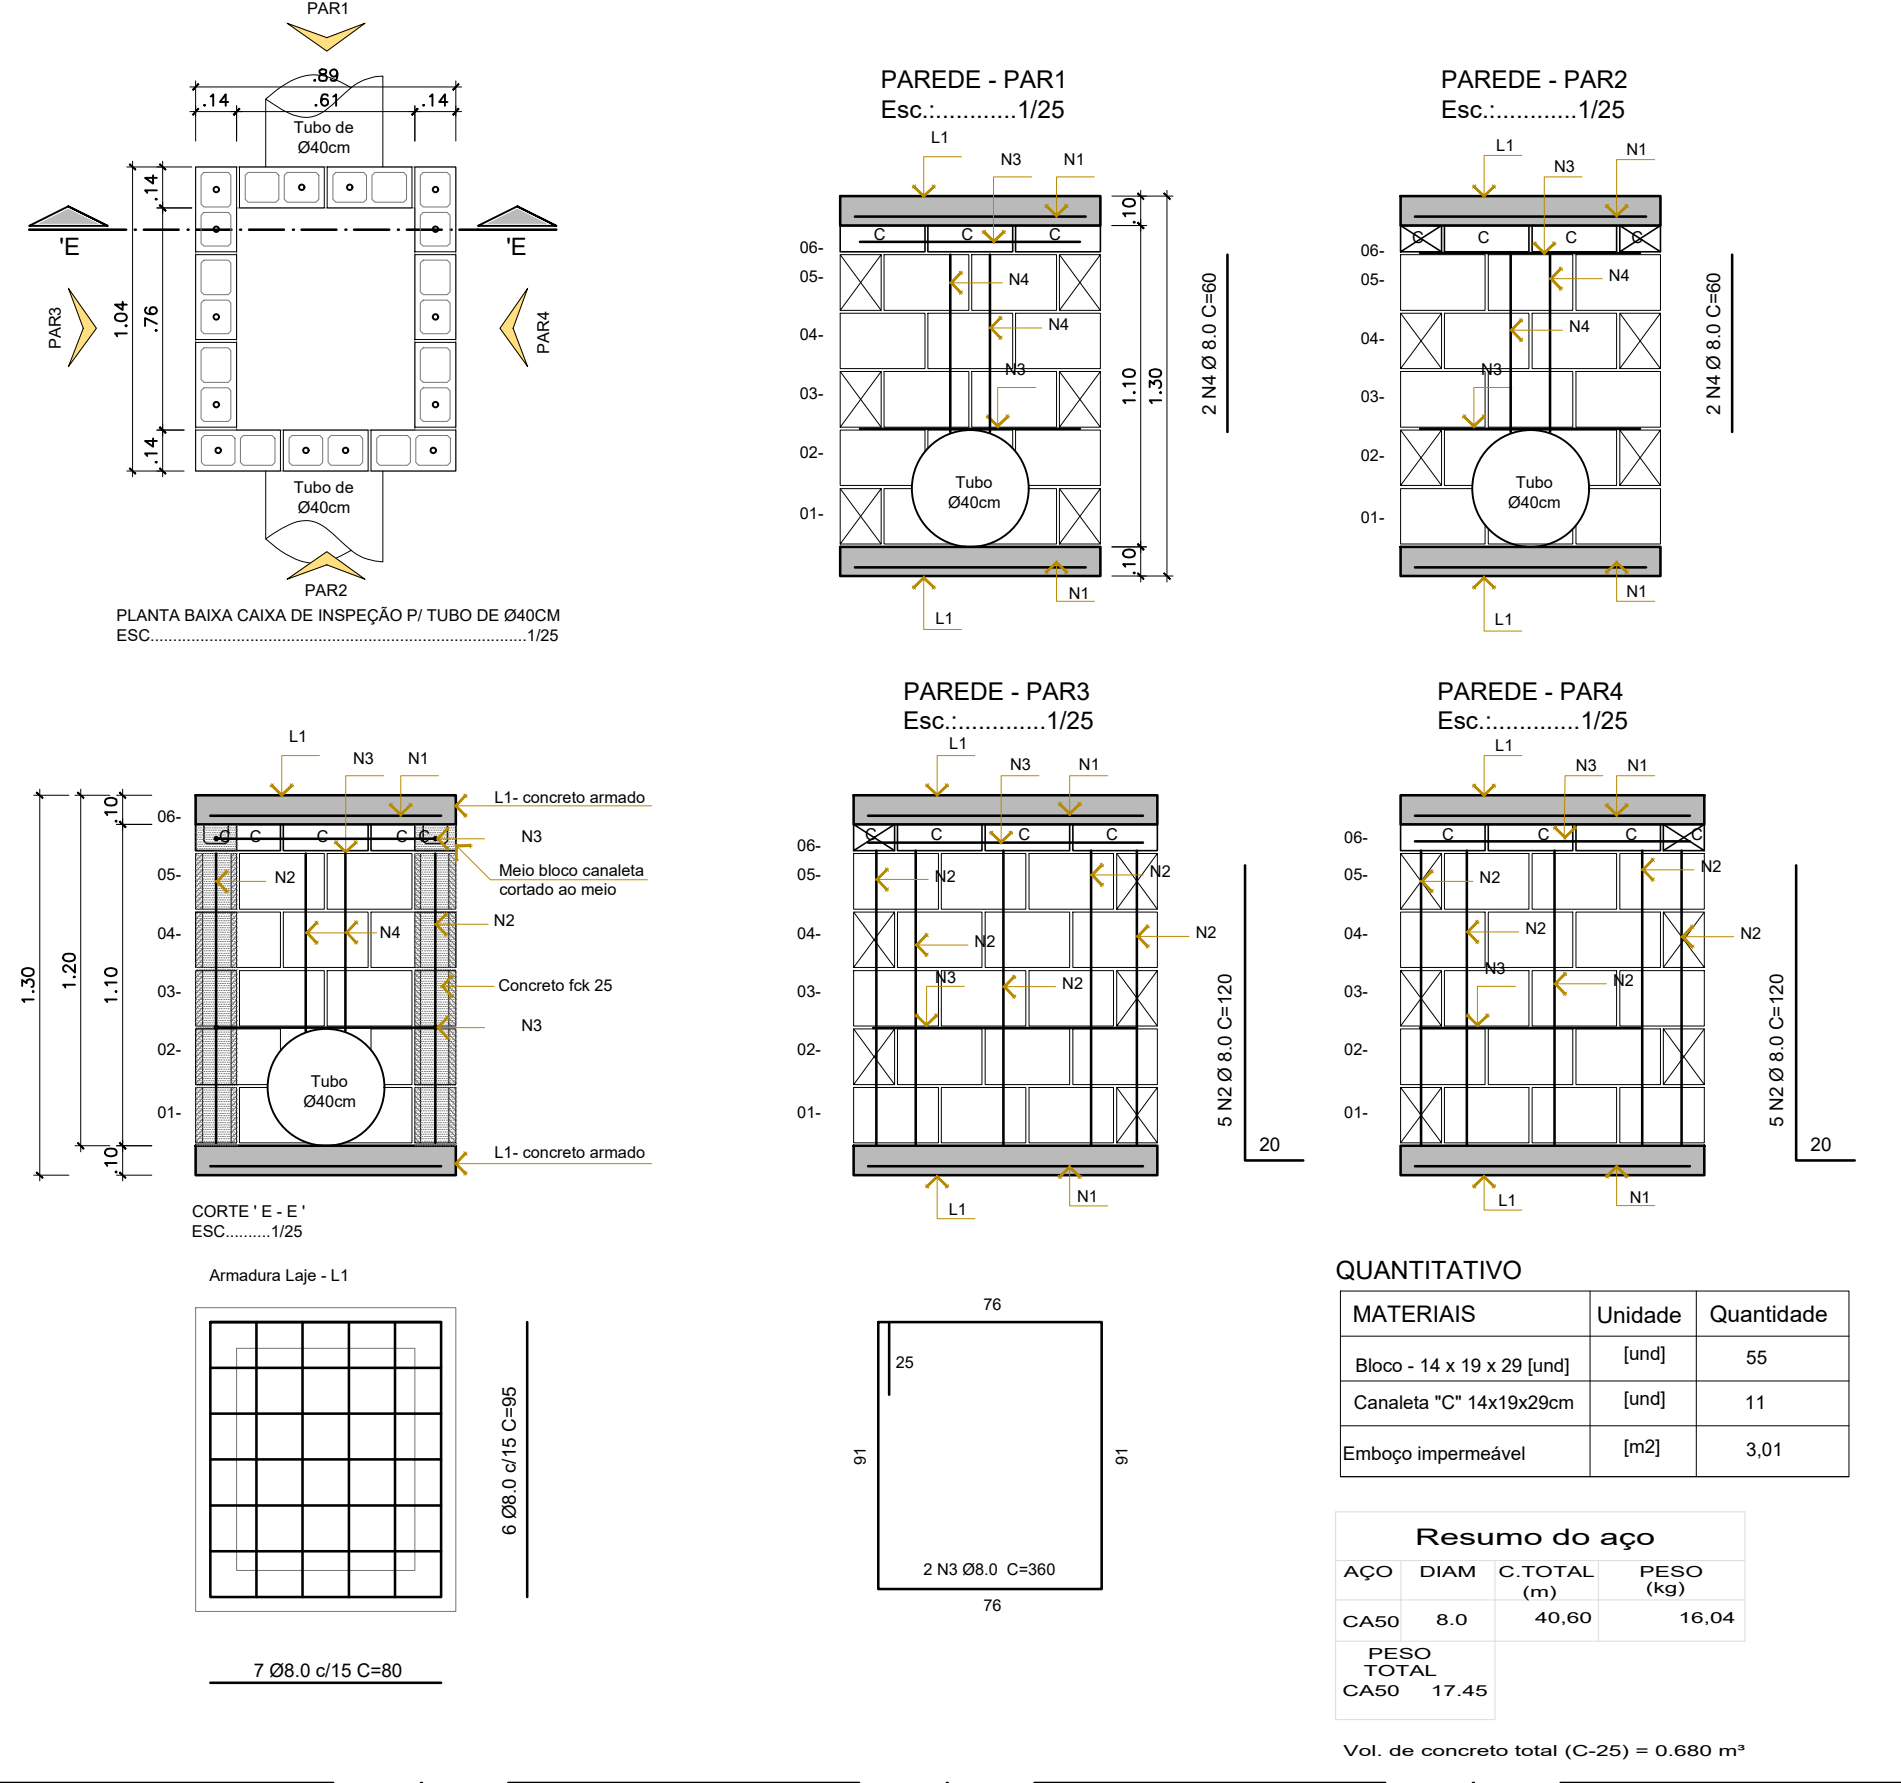

LEGENDA:

— TERRENO NATURAL

— GREIDE PROJETADO

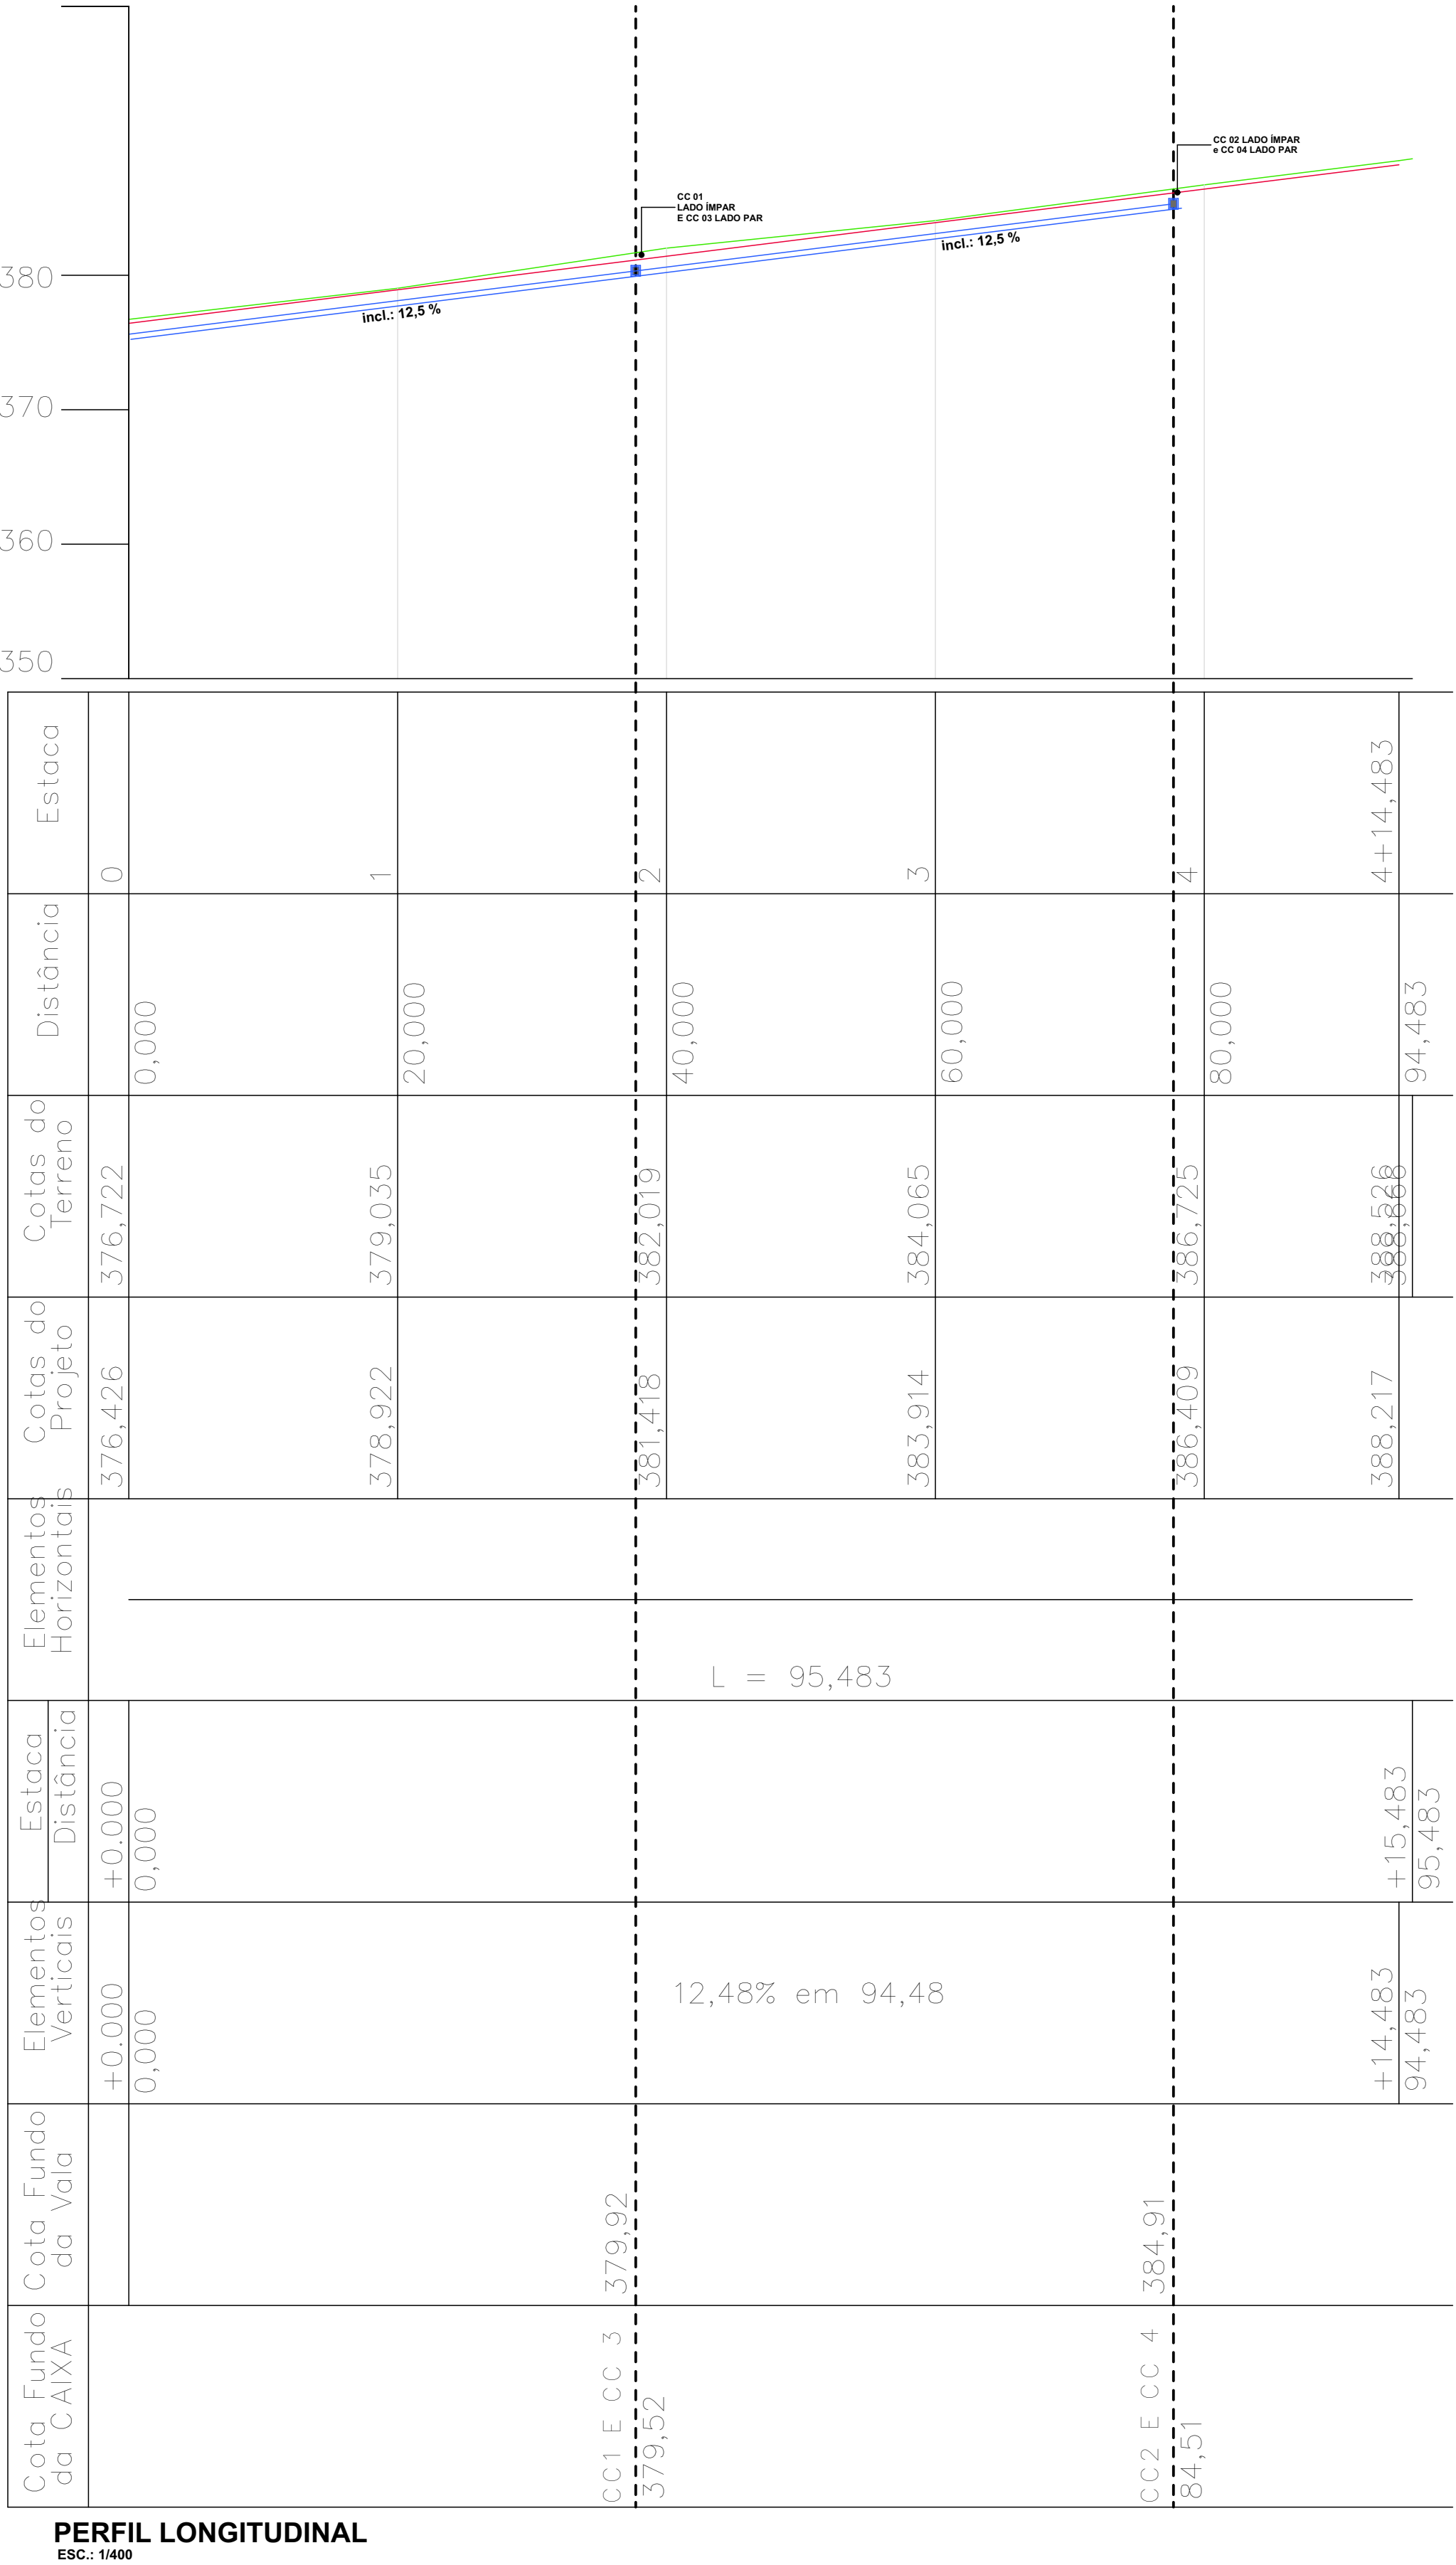

Aprovações:

Responsável técnico(a) Representante Tomador

Eva Scheila Mariani Esser Engenheira Civil CREA/SC: 146919-8 Prefeito Municipal de Ituporanga

Revisão	Alteração	Desenhista	Data
02			
01			
00	Emissão Inicial	Dione Rech	27/03/2026

DRENAGEM

Engenheiro(a): EVA SCHEILA MARIANI ESSER CREA/SC: 146919-8

Email: planejamento@ituporanga.sc.com.br

Proprietário: Prefeitura Municipal de Ituporanga CNPJ: 83.102.640/0001-30

Uso: Projeto: PAVIMENTAÇÃO RUA ANTONIO SILVANO DOS SANTOS Endereço da obra: RUA ANTONIO SILVANO DOS SANTOS BAIRRO VILA NOVA ITUPORANGA-SC

Referência: DRENAGEM

Desenho: Dione Rech	Área: 903,26 m2 EXTENSÃO DA RUA.: 98,86 METROS	Data: Março / 2026	Prancha: A-1
Escala: Indicada			DREN02/02