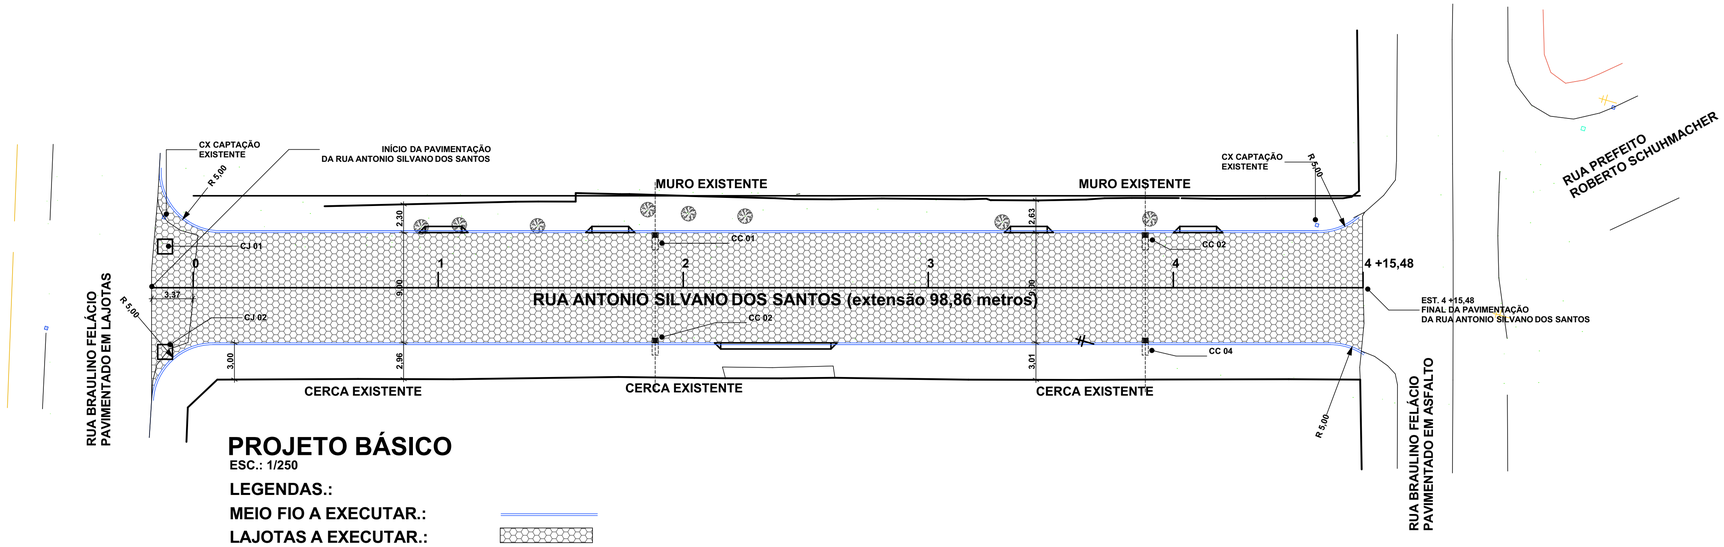

PROJETO BÁSICO

ESC.: 1/250

LEGENDAS.:

MEIO FIO A EXECUTAR.:

LAJOTAS A EXECUTAR.:

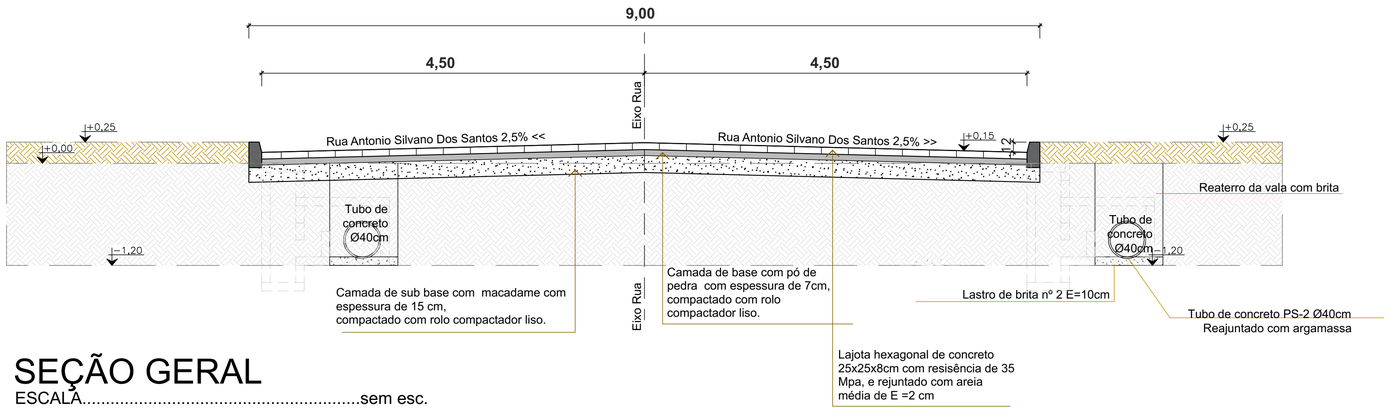

SEÇÃO GERAL

ESCALA.....sem esc.

Aprovações:

Responsável técnico(a)

gov.br Documento assinado digitalmente
EVA SCHEILA MARIANI ESSER
Data: 15/04/2026 10:44:24-0300
Verifique em https://validar.iti.gov.br

Eva Scheila Mariani Esser
Engenheira Civil CREA/SC: 146919-8

Representante Tomador

GEISON KURTZ:00716482916
Assinado digitalmente por GEISON KURTZ:00716482916
ND: C=BR, O=ICP-Brasil, OU=Certificado Digital PF A3, OU=Presencial, OU=RFB e-CNPJ A1, OU=AC SOLUTI Multipla, CN=GEISON KURTZ:00716482916
Razão: Eu sou o autor deste documento
Local: BR
Data: 2026.04.15 10:56:34-03'00'
Foxit PDF Reader Versão: 2024.3.0

Prefeito Municipal de Ituporanga

Revisão	Alteração	Desenhista	Data
02			
01			
00	Emissão Inicial	Dione Rech	27/03/2026

PROJETO BÁSICO

Engenheiro(a):

EVA SCHEILA MARIANI ESSER

CREA/SC: 146919-8

Email: planejamento@ituporanga.sc.com.br

Proprietário:
Prefeitura Municipal de Ituporanga

CNPJ: 83.102.640/0001-30

Uso:
Projeto: PAVIMENTAÇÃO RUA ANTONIO SILVANO DOS SANTOS

Endereço da obra:
RUA ANTONIO SILVANO DOS SANTOS
BAIRRO VILA NOVA ITUPORANGA-SC

Referência:
PROJETO BÁSICO

Desenho:
Dione Rech

Área:
903,26 m2
EXTENSÃO DA RUA.:
98,86 METROS

Data:
Março / 2026

Escala:
Indicada

Prancha: A-1

PB 01/01