



PLANTA BAIXA GEOMÉTRICO  
ESCALA.....1:500

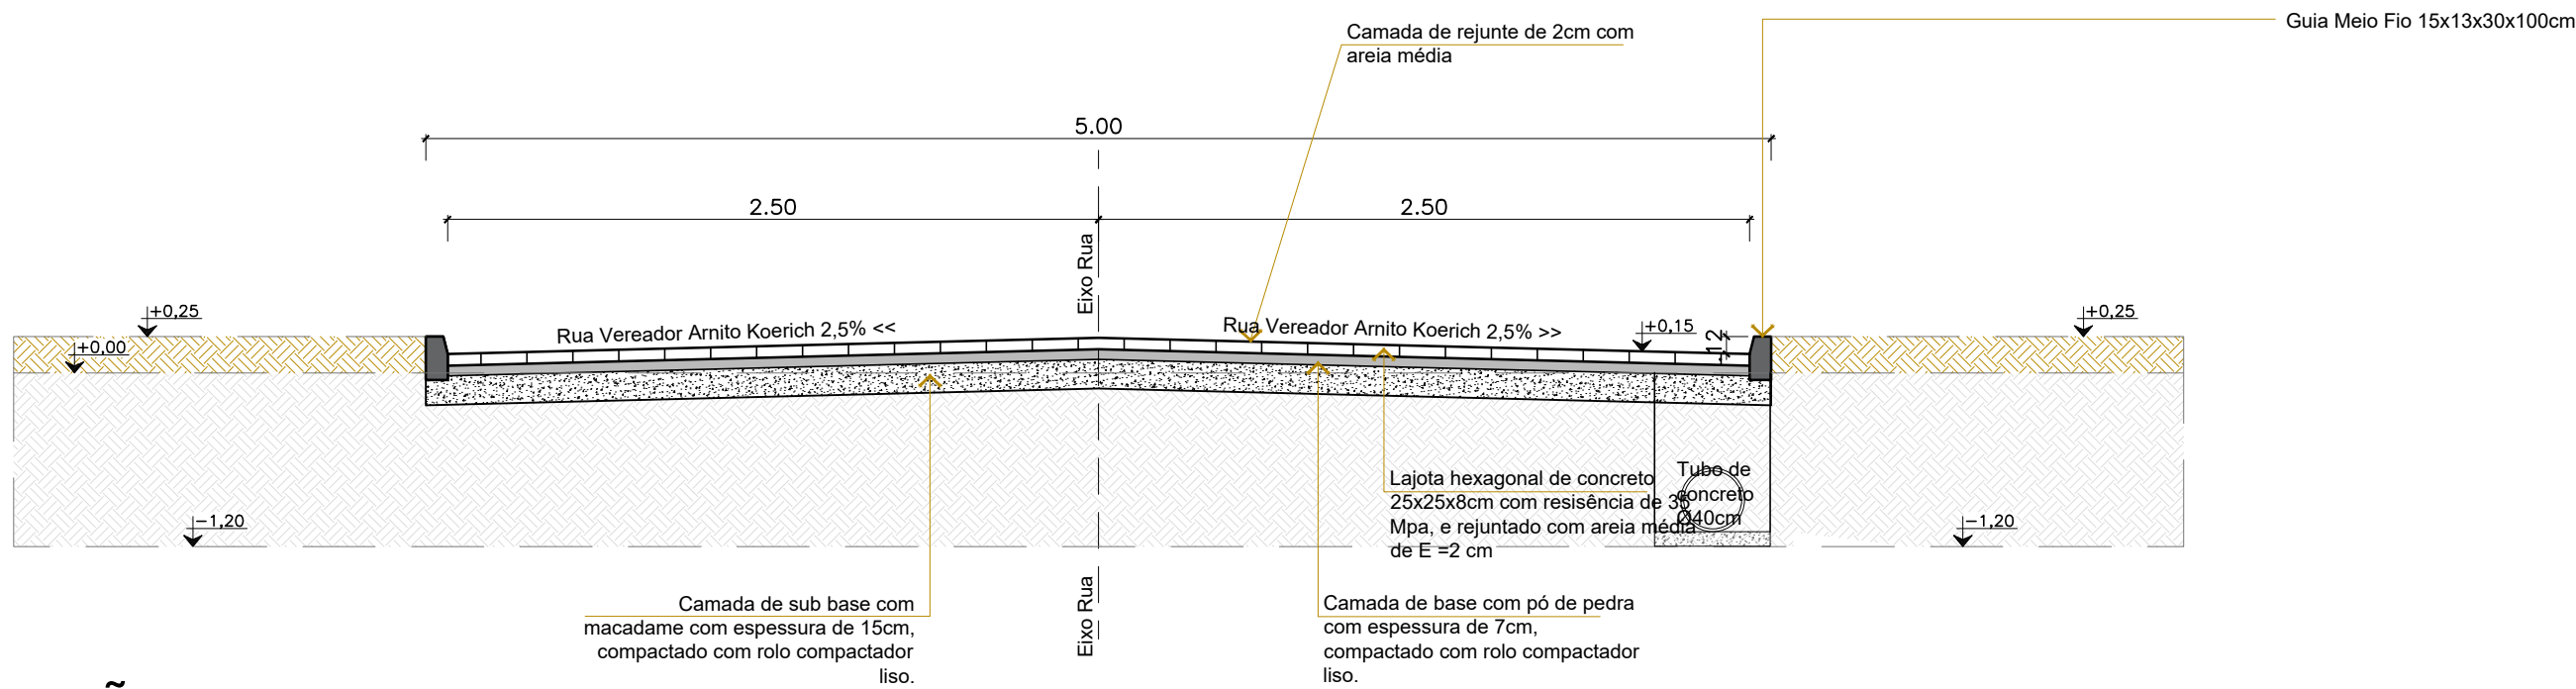

SEÇÃO 01  
ESCALA.....1:50

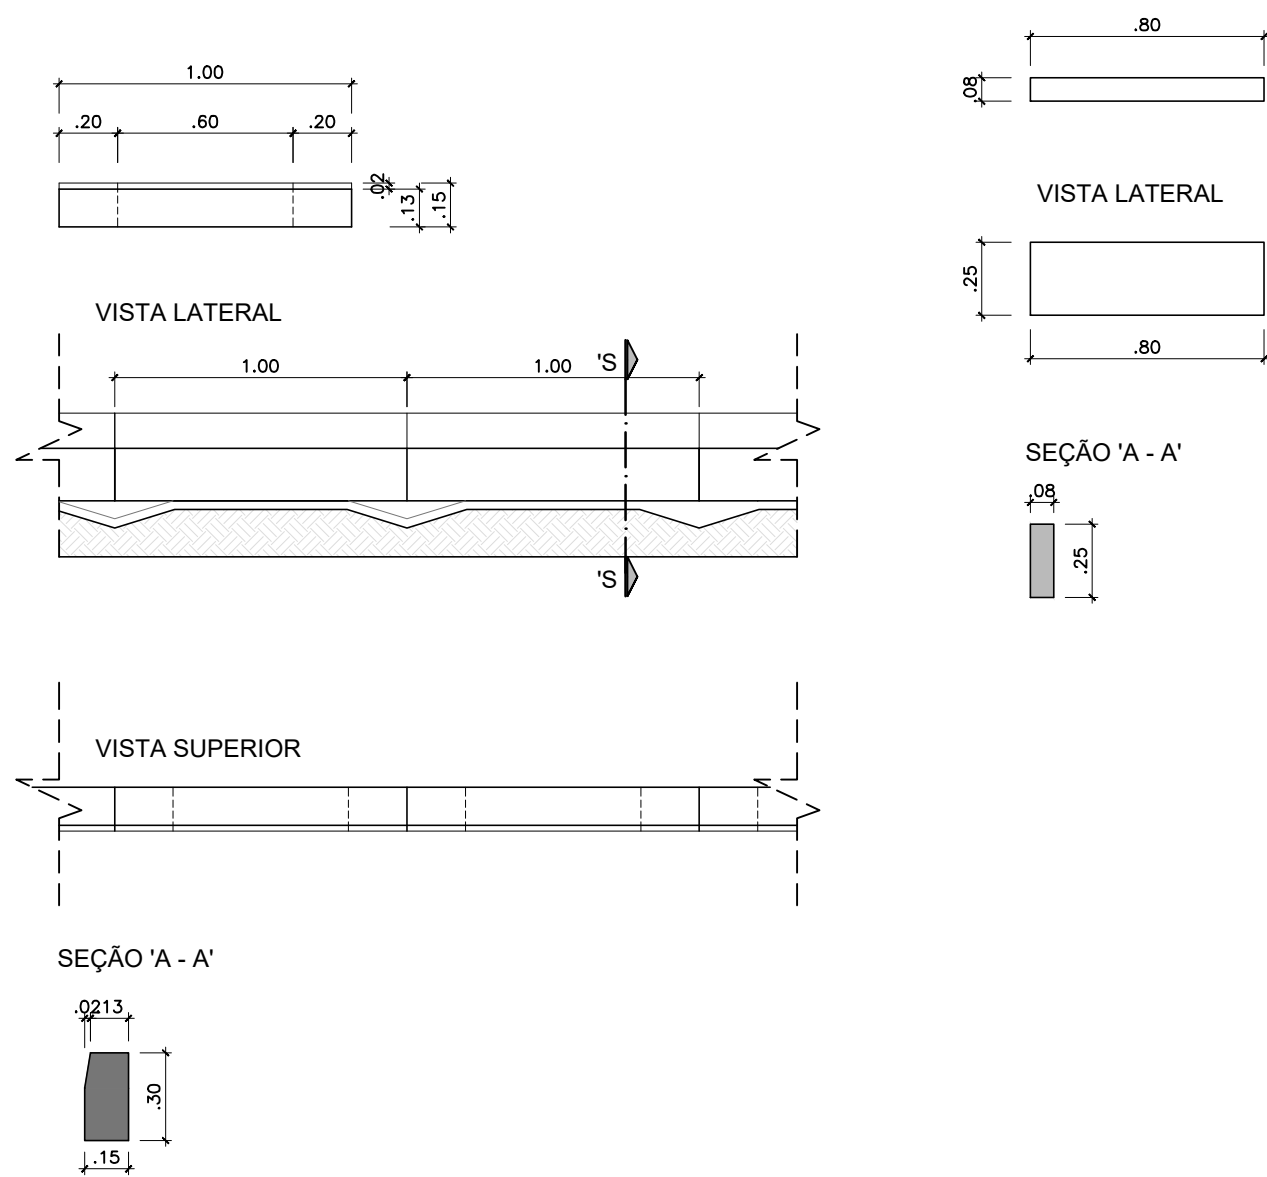

DETALHE MEIO FIO  
ESCALA.....1:25



LOCALIZAÇÃO

CÓDIGO	DESCRIÇÃO	UNIDADE	QUANTIDADE
P1	Pavimentação em lajota hexagonal 25x25x8cm em concreto 35 Mpa	m²	1.282,54
	Guia meio fio 15x13x30x100 cm	m	515

Aprovações:

Representante Tomador

Geison Kurtz  
Prefeito

Responsável técnico

Eva Scheila Mariani Esser

Revisão	Alteração	Desenhista	Data
02			
01			
00	Emissão Inicial	Eva	06/04/2026

## PROJETO GEOMÉTRICO

Engenheiro(a):

Eva Scheila Mariani Esser  
CREA/SC: 146919-8

Email: planejamento@ituporanga.sc.com.br



Proprietário:

Prefeitura Municipal de Ituporanga

CNPJ: 83.102.640/0001-30

Uso:

PROJETO GEOMÉTRICO

Endereço da obra:

Rua Vereador Arnito Koerich - Bairro Gruta - Ituporanga - SC

Referência:

Planta baixa geométrica  
Seção longitudinal  
Detalhe meio fio  
Localização

Pavimentação  
Rua Vereador Arnito Koerich

Desenho:	Área:	Data:	Prancha: A-1
Eva	Extensão:.....252,97m Total:.....1282,54m²	Abril / 2026	01/01
		Escala:	
		Indicada	