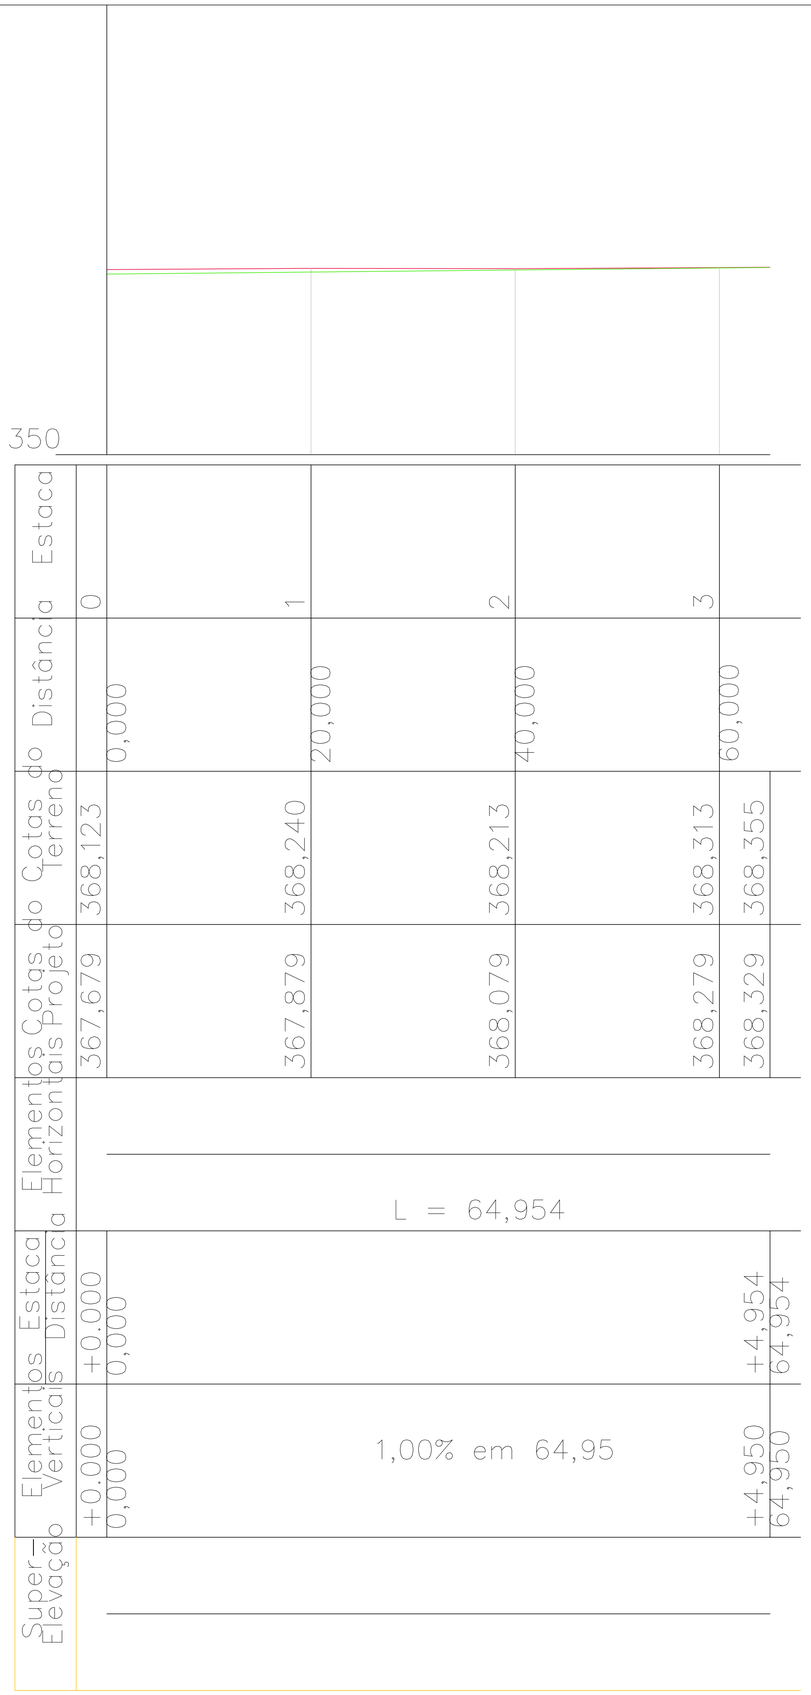

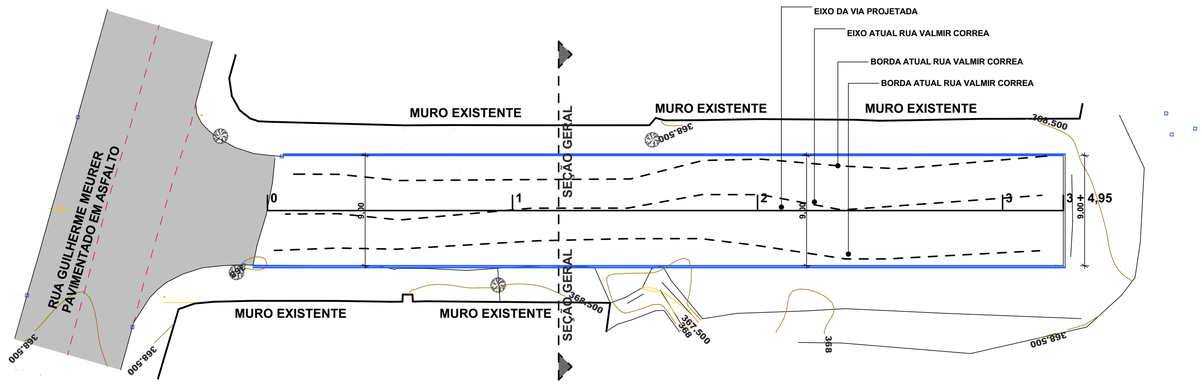

TERRAPLANAGEM

ESC.: 1/250

LEGENDAS.:

MEIO FIO A EXECUTAR.:

CERCAS/MUROS EXISTENTES.:

POSTES EXISTENTES.:

CURVAS DE NÍVEL A CADA 0,50 m.:

CURVAS DE NÍVEL A CADA 2,50 m.:

ÁREA CORTE.: 202,95 m3
ÁREA ATERRO.: 23,77 m3

Aprovações:

Responsável técnico(a)

Eva Scheila Mariani Esser
Engenheira Civil CREA/SC: 146919-8

Representante Tomador

Prefeito Municipal de Ituporanga

Revisão	Alteração	Desenhista	Data
02			
01			
00	Emissão Inicial	Dione Rech	27/03/2026

TERRAPLANAGEM

Engenheiro(a):

EVA SCHEILA MARIANI ESSER

CREA/SC: 146919-8

Email: planejamento@ituporanga.sc.com.br

Proprietário:
Prefeitura Municipal de Ituporanga
CNPJ: 83.102.640/0001-30

Uso:
Projeto: PAVIMENTAÇÃO RUA VILMAR CORREA

Endereço da obra:
RUA VILMAR CORREA
BAIRRO GRUTA ITUPORANGA-SC

Referência:
TERRAPLANAGEM

Desenho:
Dione Rech

Área:
585,80 m2
EXTENSÃO DA RUA.:
64,95 METROS

Data:
Março / 2026

Escala:
Indicada

Prancha: A-1

TERR 01/02