
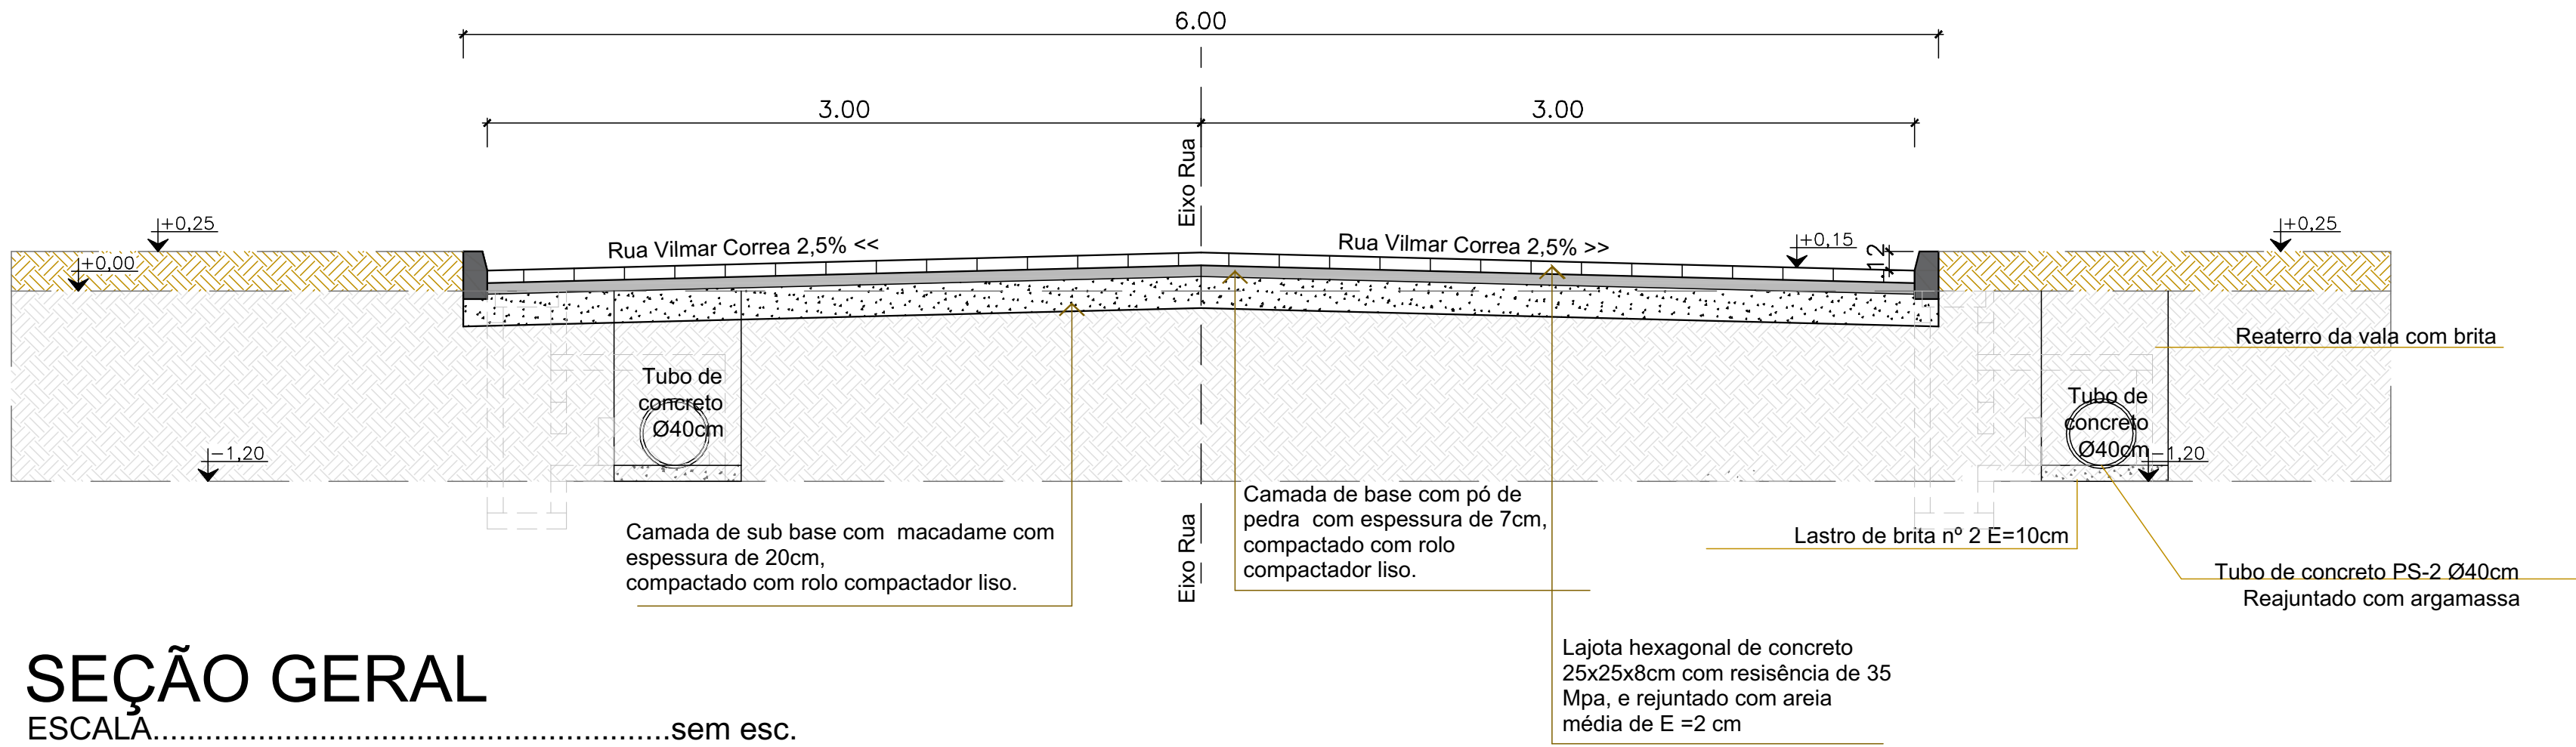


PROJETO BÁSICO

- ESC.: 1/250
- LEGENDAS.:
- MEIO FIO A EXECUTAR.:
- LAJOTAS A EXECUTAR.:
- CX CAPTAÇÃO A EXECUTAR.:

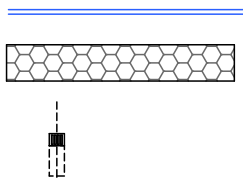

SEÇÃO GERAL

ESCALA.....sem esc.

Aprovações:			
Responsável técnico(a)		Representante Tomador	
Eva Scheila Mariani Esser Engenheira Civil CREA/SC: 146919-8		Prefeito Municipal de Ituporanga	

Revisão	Alteração	Desenhista	Data
02			
01			
00	Emissão Inicial	Dione Rech	27/03/2026

PROJETO BÁSICO

Engenheiro(a):  EVA SCHEILA MARIANI ESSER CREA/SC: 146919-8  Email: planejamento@ituporanga.sc.com.br		
Proprietário: Prefeitura Municipal de Ituporanga  CNPJ: 83.102.640/0001-30		
Uso:  Projeto: PAVIMENTAÇÃO RUA VILMAR CORREA		Endereço da obra: RUA VILMAR CORREA BAIRRO GRUTA ITUPORANGA-SC
Referência: PROJETO BÁSICO		
Desenho: Dione Rech	Área: 585,80 m2 EXTENSÃO DA RUA: 64,95 METROS	Data: Março / 2026  Escala: Indicada
		Prancha: A-1  PB 01/01