


LEGENDA			
CÓDIGO	DESCRIÇÃO	UNIDADE	QUANTIDADE
(P)	Pavimentação em lajota hexagonal 25x25x8cm em concreto 35 Mpa	m²	1057,61
	Guia meio fio 15x13x30x100 cm	m	361

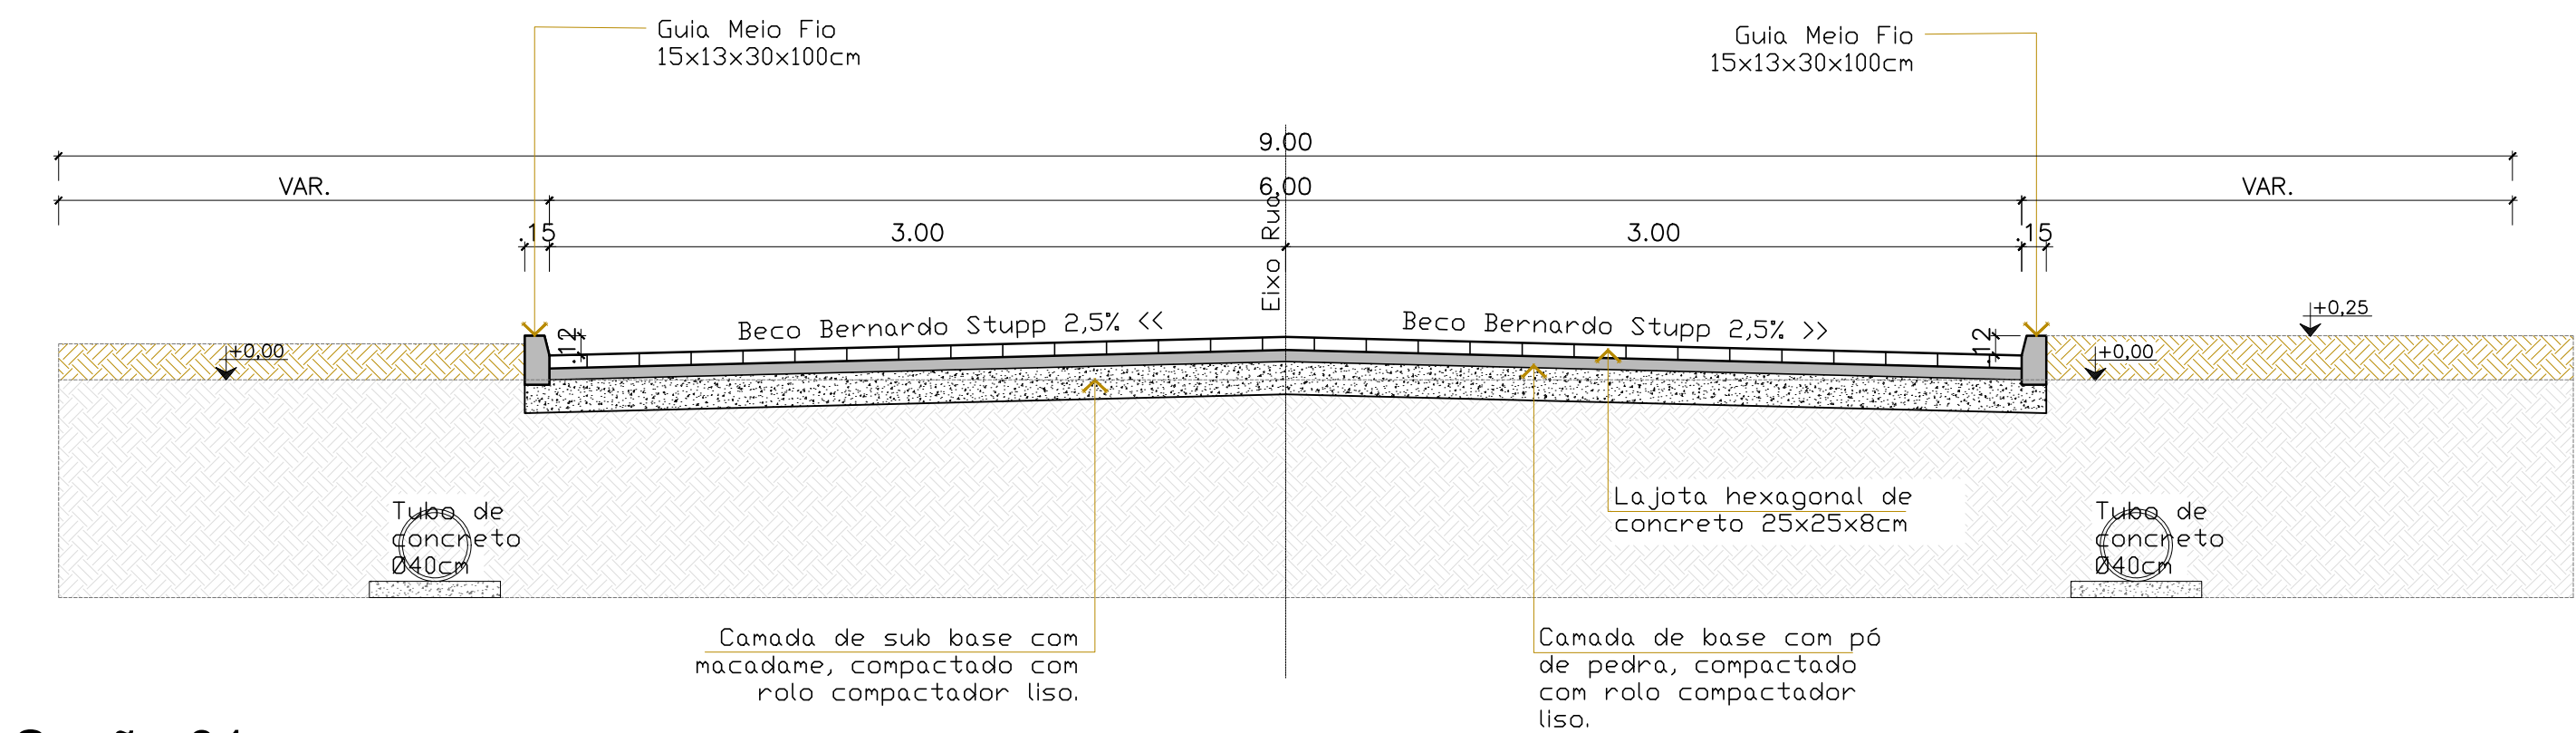

Aprovações:

Representante Tomador

Responsável técnico

Revisão

Alteração

Desenhista

Data

02

01

00

Emissão Inicial

Eva

30/10/2025

PROJETO BÁSICO

Engenheiro(a):

Eva Scheila Mariani Esser

CREA/SC: 146919-8

Email: planejamento@ituporanga.sc.com.br

Proprietário:

Prefeitura Municipal de Ituporanga

CNPJ: 83.102.640/0001-30

Uso:

PROJETO BÁSICO

Endereço da obra:

Beco Bernardo Stupp, Salto Grande - Ituporanga - SC

Referência:

Planta Baixa

Seção 01

Pavimentação Beco Bernardo Stupp

Desenho:

Eva

Área:

Extensão:.....175,00m

Total:.....1.057,61m²

Data:

Outubro / 2025

Escala:

Indicada

Prancha: A-1

01/01