
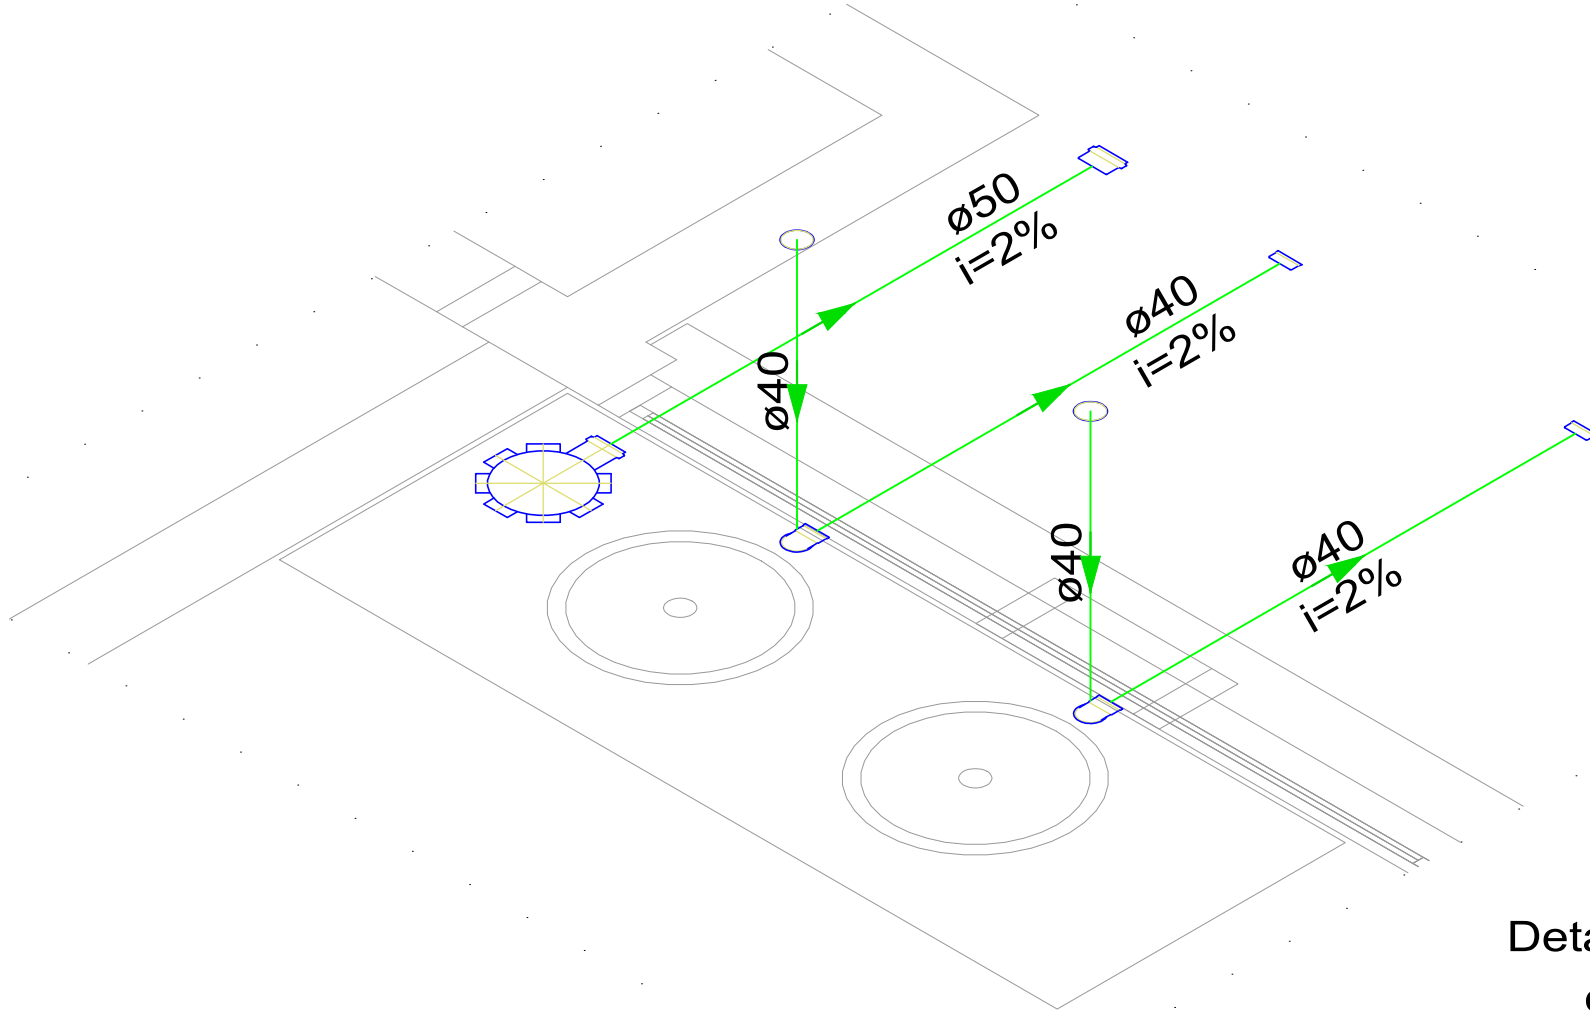


PROJETO EXECUTIVO - HIDROSSANITÁRIO

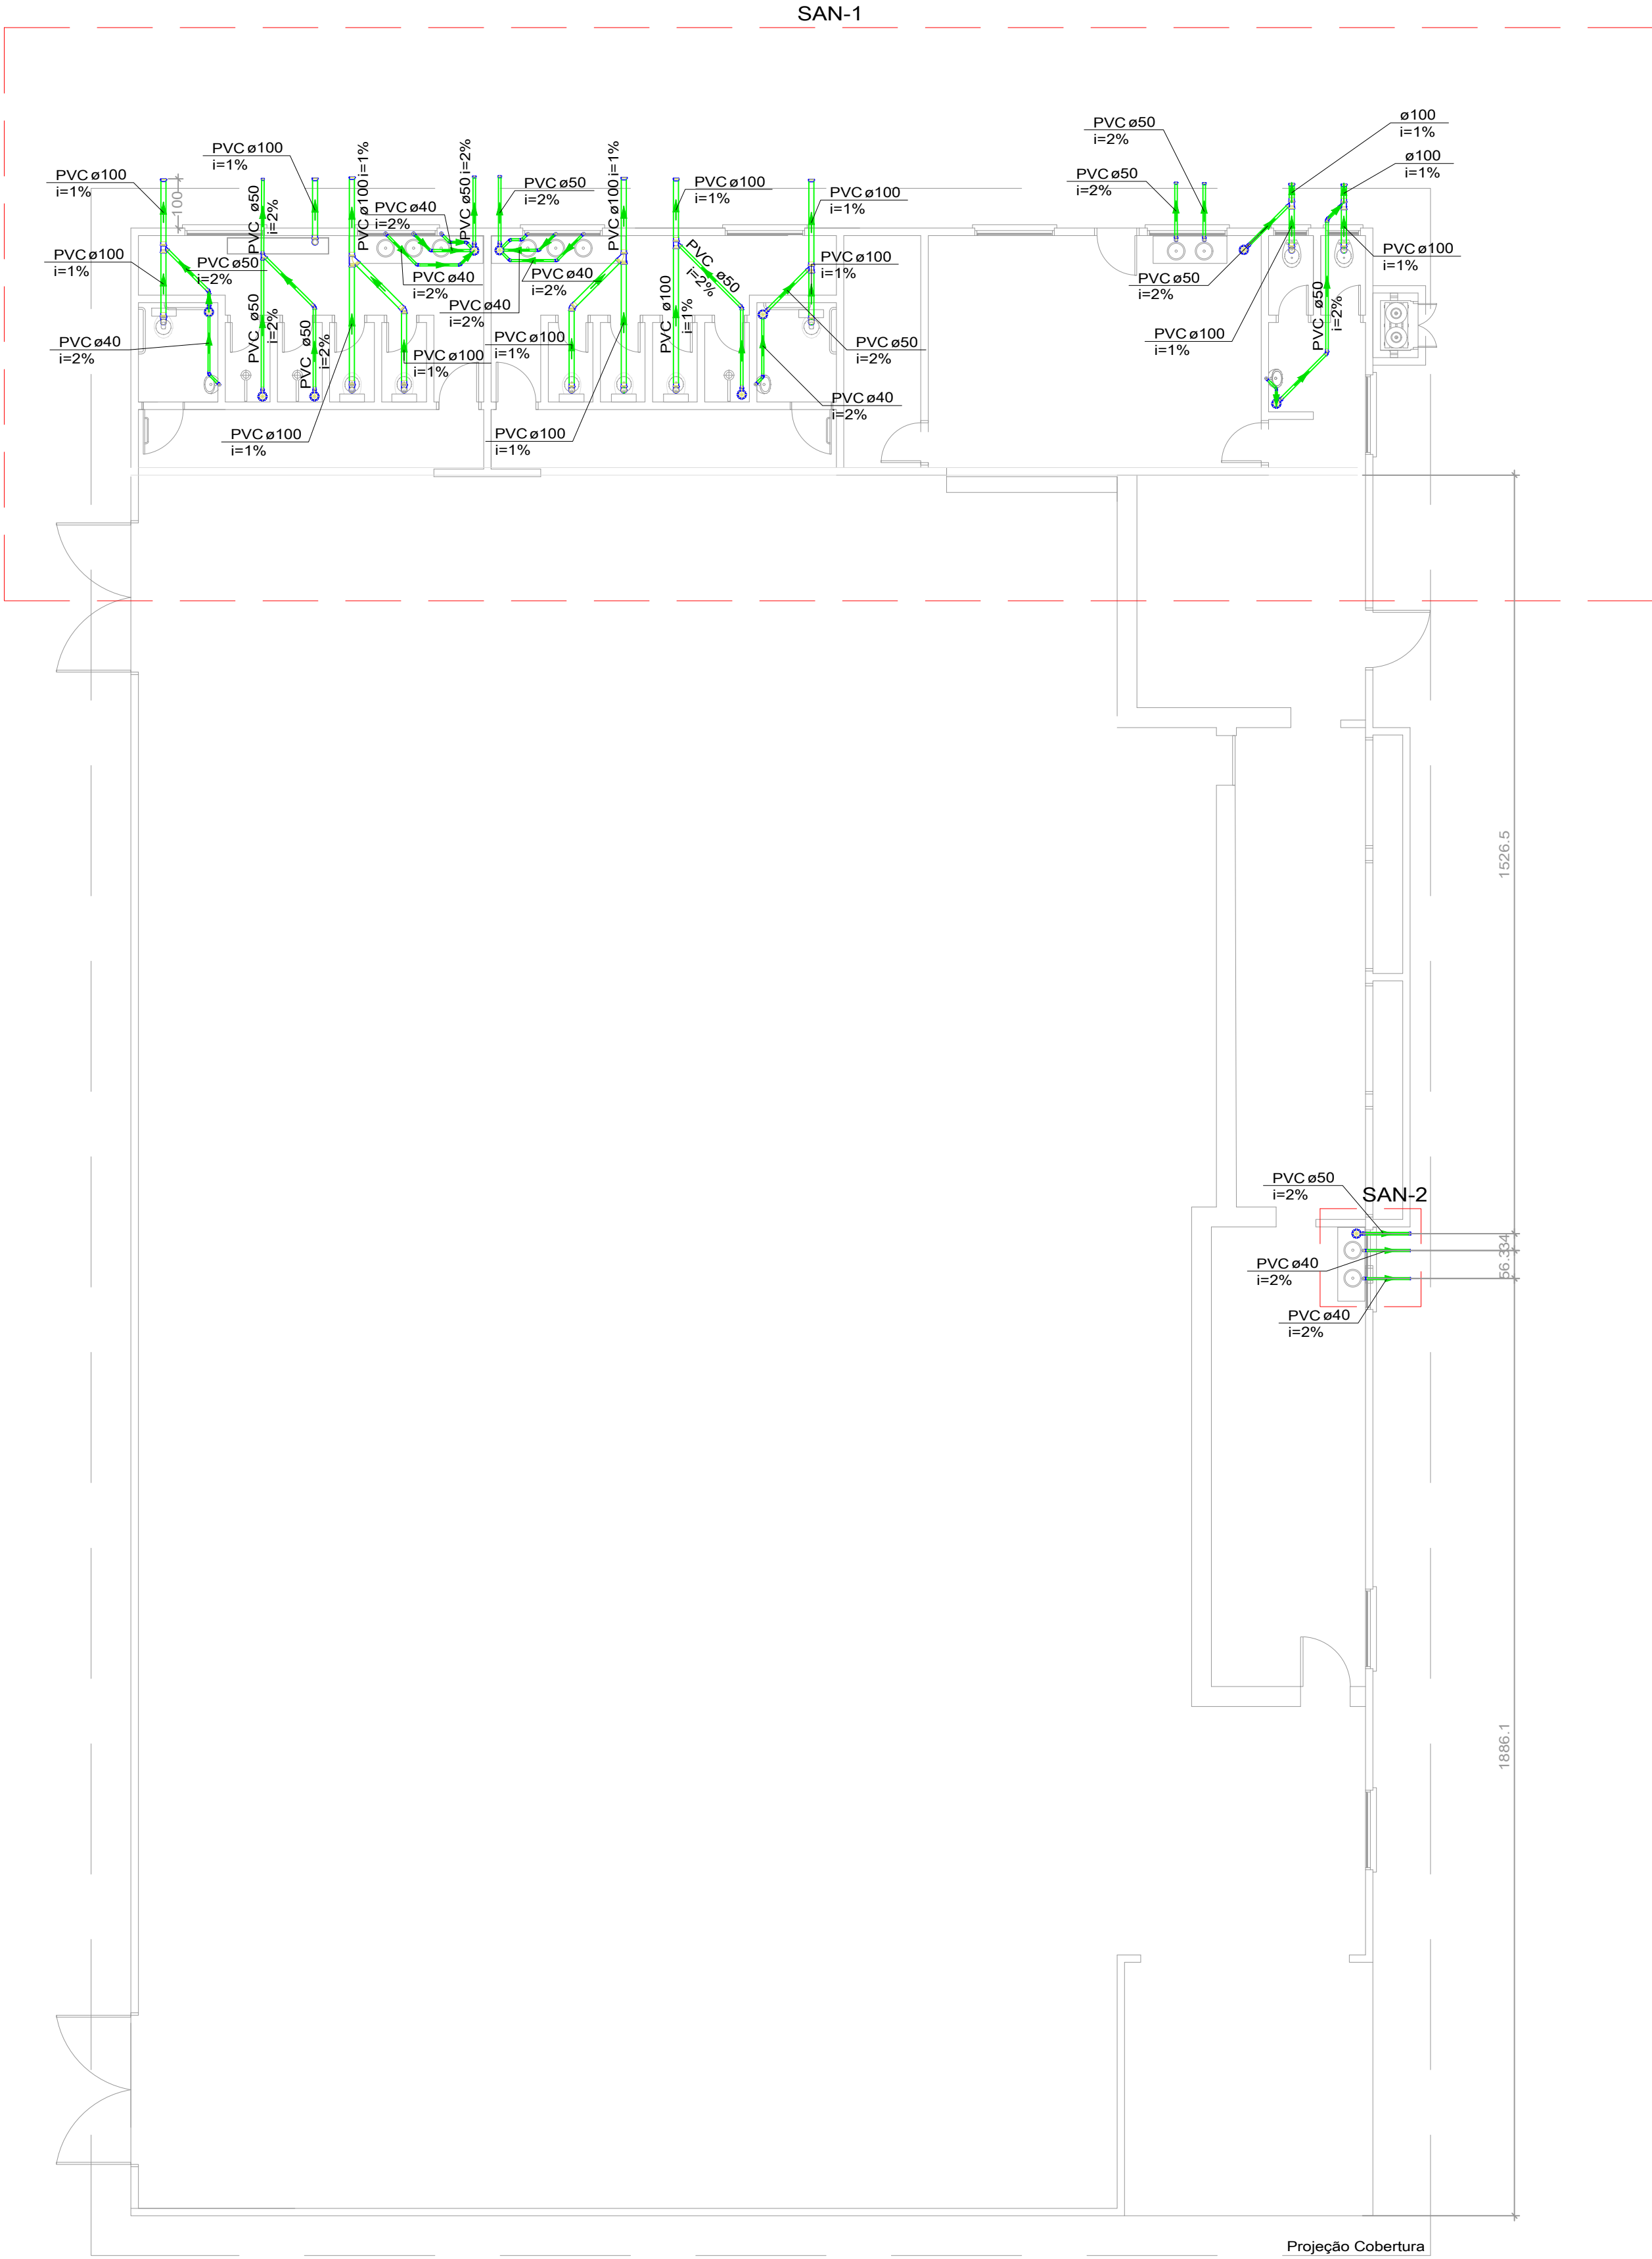

Detalhe SAN-2
esc 1/25

Legenda - TERREO
Caixa Sifonada
Cap
Cap- superior
Joelho 45
Joelho 90°
Junção simples

Lista de materiais - TERREO		
Esgoto		
PVC Acessórios		
Caixa sifonada 150x150x50	10	pç
PVC Esgoto		
CAP		
40 mm	10	pç
100 mm	18	pç
50 mm	11	pç
Joelho 45		
100 mm	2	pç
40 mm	13	pç
50 mm	5	pç
Joelho 90		
100 mm	10	pç
40 mm	11	pç
50 mm	2	pç
Junção simples		
100 mm - 50 mm	5	pç
100 mm- 100 mm	2	pç
50 mm - 50 mm	1	pç
Tubo PVC (esgoto)		
100 mm - 4"	30.74	m
50 mm - 2"	25.75	m
40 mm	17.91	m

Aprovações:

Representante Tomador

Geison Kurtz
Prefeito

Responsável técnico(a)

Henrique Duarte Sales carvalho

Secretário de Planejamento

Vilmar Schwambach

Revisão	Alteração	Desenhista	Data
02			
01			
00	Emissão Inicial	Henrique	19/04/2025

PROJETO EXECUTIVO

Engenheiro(a):

HENRIQUE D. S. CARVALHO
CREA/SC: 119279-5

Email: planejamento@ituporanga.sc.gov.br

Proprietário:

Prefeitura Municipal de Ituporanga

CNPJ: 83.102.640/0001-30

Uso:

PROJETO DE CONSTRUÇÃO CENTRO COMUNITÁRIO RIO AREIAS

Endereço da obra:

Estrada Geral Rio Areias - Ituporanga - SC

Referência:

INFRAESTRUTURA DAS INSTALAÇÕES SANITÁRIAS - Planta Baixa e Detalhe SAN-2

Desenho:

Henrique Carvalho

Área:

Total:.....1.000,00m²

Data:

Agosto / 2025

Prancha: A-1

01/02

Escala:

Indicada