


400

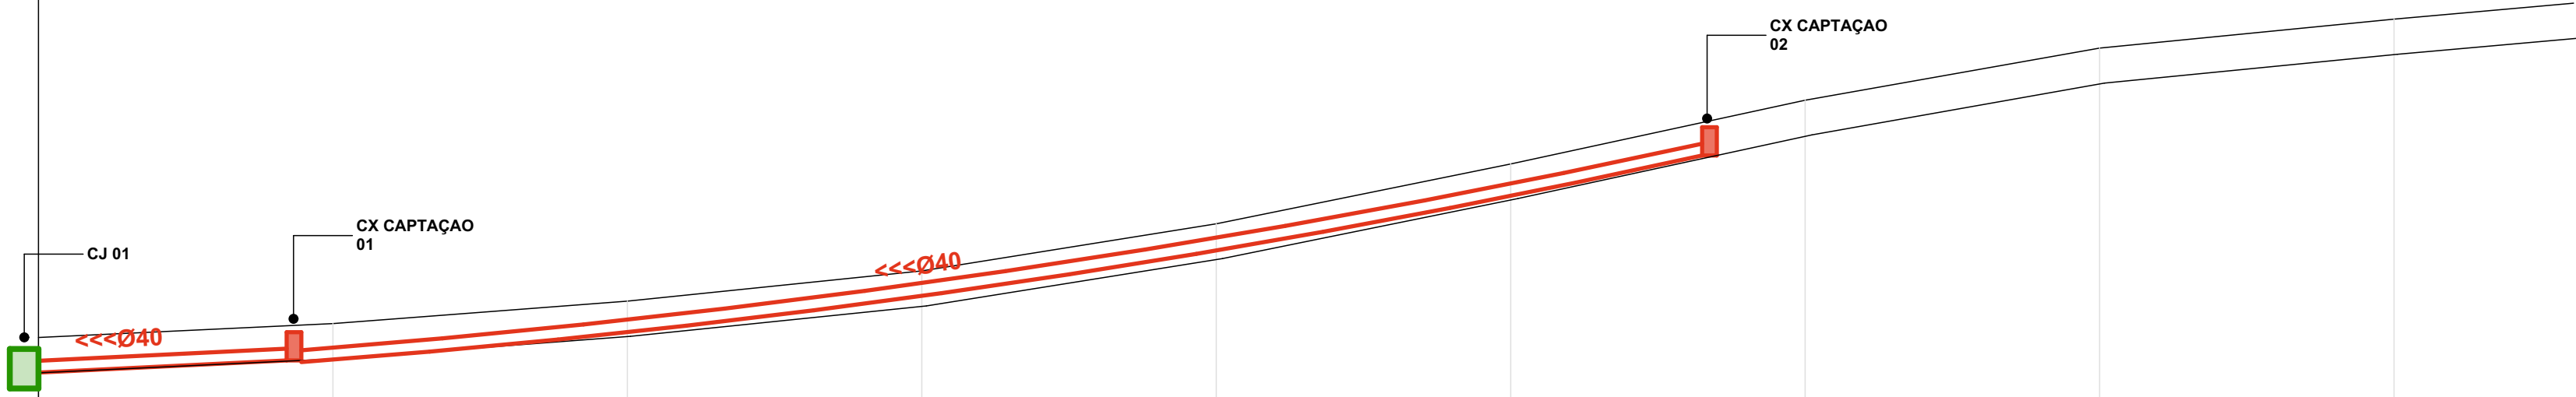

| Estaca | | Elementos Horizontais | Cotas do Terreno | Distância | Estaca |
|-----------|--------|-----------------------|------------------|-----------|--------|
| Distância | | | | | |
| +0.000 | | L = 86,096 | 411,245 | 0,000 | 0 |
| 0,000 | | | 411,717 | 10,000 | 1 |
| | | | 412,480 | 20,000 | 2 |
| | | | 413,508 | 30,000 | 3 |
| | | | 415,108 | 40,000 | 4 |
| | | | 417,142 | 50,000 | 5 |
| | | | 419,308 | 60,000 | 6 |
| | | | 421,079 | 70,000 | 7 |
| | | | 422,063 | 80,000 | 8 |
| | +6,096 | | 422,605 | | |
| | 86,096 | | | | |

Aprovações:

Representante Tomador

Geison Kurtz
Prefeito Municipal de Ituporanga

Responsável técnico(a)

Maicon Knaul

| | | | |
|---------|-----------------|------------|------------|
| Revisão | Alteração | Desenhista | Data |
| 02 | | | |
| 01 | | | |
| 00 | Emissão Inicial | Dione Rech | 06/05/2024 |

PROJETO DRENAGEM

Desenho Técnico:
Dione Rech

Email: planejamento@ituporanga.sc.com.br

Proprietário:
Prefeitura Municipal de Ituporanga

CNPJ: 83.102.640/0001-30

Uso:
Projeto: PAVIMENTAÇÃO TRECHO 02
RUA JOSÉ PEREIRA DA SILVA

Endereço da obra:
Bairro Santo Antonio Ituporanga - SC

Referência:
DRENAGEM

Desenho.:
Dione Rech

Área:
386,00 m2

Data:
MAIO / 2024

Prancha: A-1

Escala:
Indicada

DREN02 / 01