
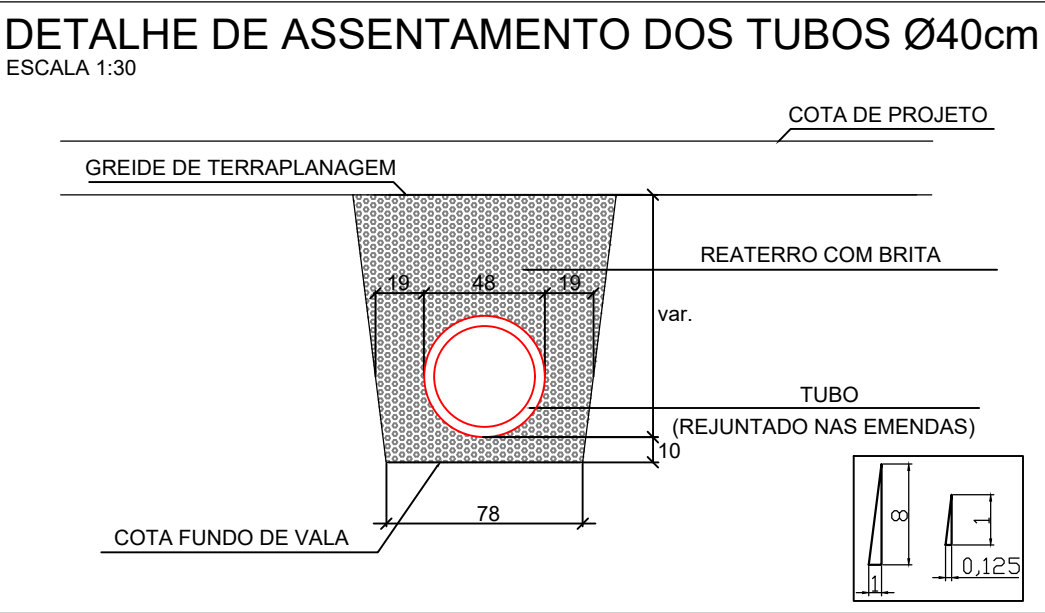
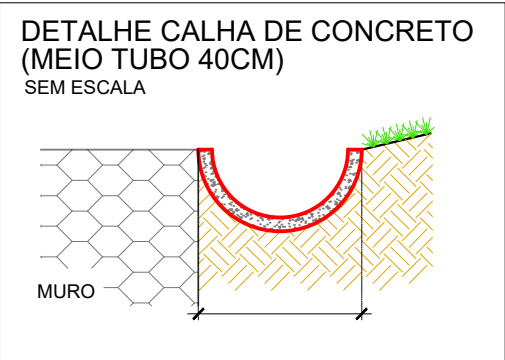



PROJETO DRENAGEM  
ESC 1/500

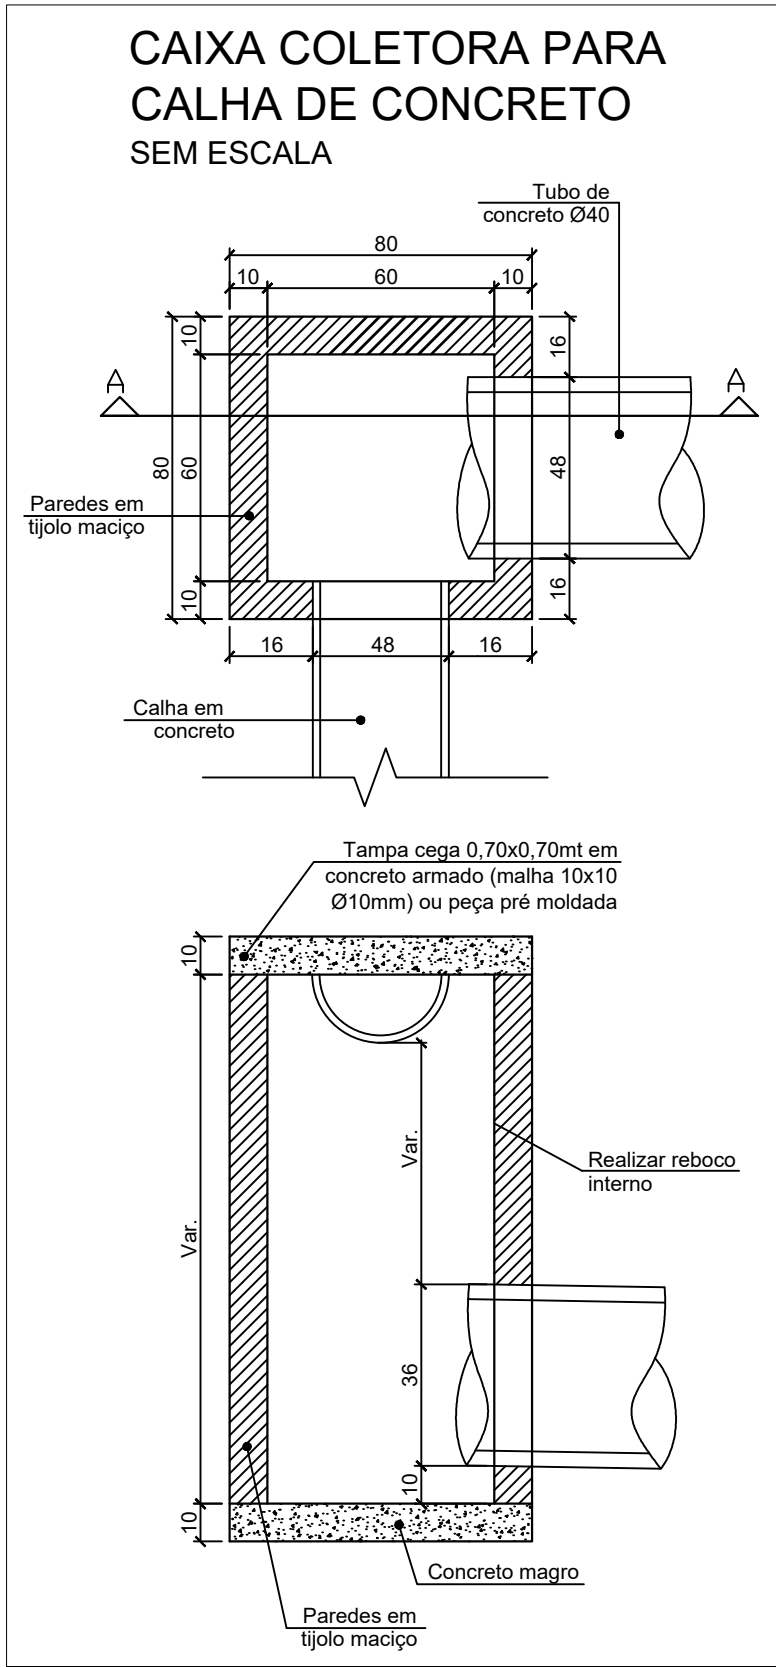

LEGENDA:

- CALHA A EXECUTAR - MEIO TUBO Ø40
- DRENAGEM A EXECUTAR Ø40 - PA1
- CC - CAIXA COLETORA PARA CALHA DE CONCRETO

REVISÃO:	DATA:	DESCRIÇÃO:
CARIMBOS E APROVAÇÕES:		
<div><div><div><p>(47) 3531-4242 amavi@amavi.org.br amavi.org.br f @amavi.altovale Rua XV de Novembro, 737 Centro, Rio do Sul/SC 89160-015</p></div></div><div><p>PROPRIETÁRIO / CONTRATANTE:</p><p><b>PREFEITURA MUNICIPAL DE ITUPORANGA</b></p><p>CNPJ: 83.102.640/0001-30</p><p>RESPONSÁVEL TÉCNICO PROJETO:</p><p>WALTER DALPIAZ JUNIOR</p><p>ENGENHEIRO CIVIL - CREA/SC: 075658-9</p></div><div><p>ASSINATURA:</p></div></div>		
<p>PROJETO:</p> <p><b>DRENAGEM</b></p>		
<p>OBRA:</p> <p>PROJETO DE CONTENÇÃO COM MURO DE GABIÃO E DRENAGEM PLUVIAL DA ESTRADA GERAL RIO DO NORTE</p>		
<p>LOGRADOURO: ESTRADA GERAL RIO DO NORTE</p> <p>MUNICÍPIO: ITUPORANGA</p>		<p>BAIRRO: RIO DO NORTE</p> <p>UF: SC</p> <p>CEP: 88400-000</p>
<p>COMPRIMENTO DO MURO:</p> <p>70,00m</p>		
<p>CONTEÚDO:</p> <p>PROJETO DRENAGEM</p> <p>DETALHE CAIXA COLETORA PARA CALHA DE CONCRETO</p> <p>DETALHE ASSENTAMENTO DOS TUBOS Ø40</p> <p>DETALHE CALHA DE CONCRETO (MEIO TUBO 40CM)</p>		<p>ESCALA:</p> <p>INDICADA</p> <p>CÓDIGO AMAVI:</p> <p>3576</p> <p>DESENHISTA:</p> <p>STÉFANNY BIZ</p>
<p>DATA:</p> <p>12/09/2025</p>		
<p>D01/01</p>		