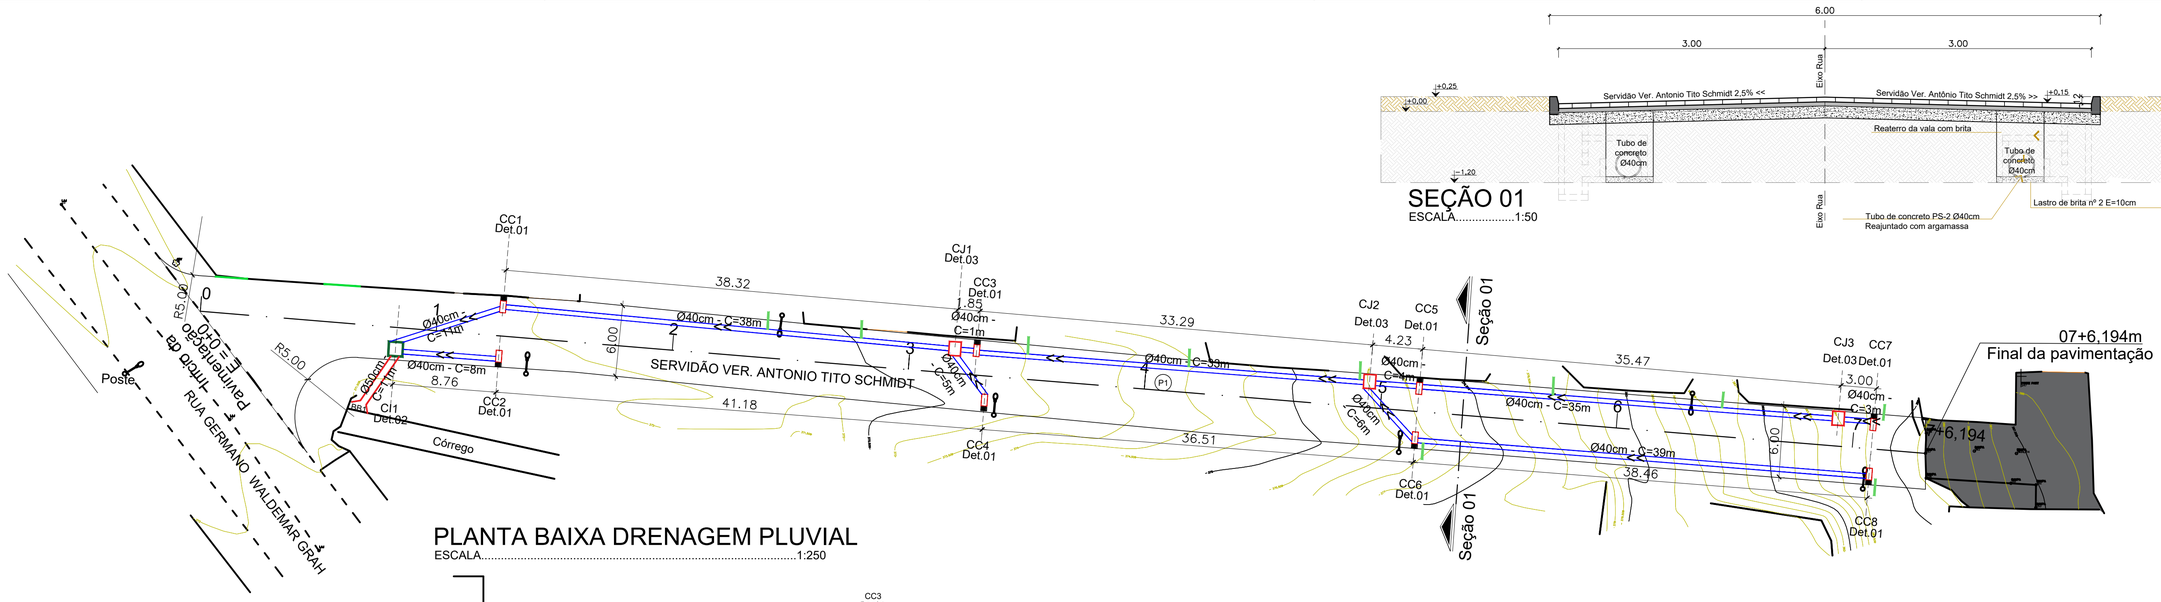

PLANTA BAIXA DRENAGEM PLUVIAL

ESCALA.....1:250

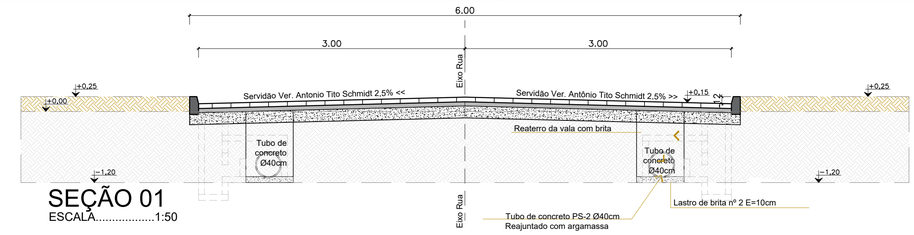

SEÇÃO 01

ESCALA.....1:50

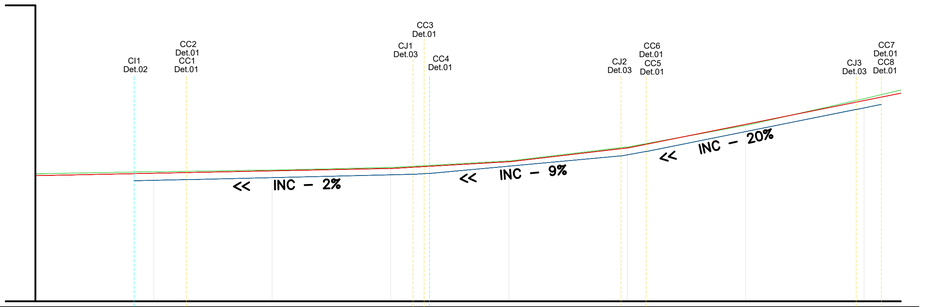

Perfil Longitudinal da Servidão Ver. Antônio Tito Schmidt

Escala: 1/500

Estaca	0+0,002	1	2	3	4	5	6	7						
Distância	0,000	20,000	40,000	60,000	80,000	100,000	120,000	140,000						
Cotas do Terreno	371,547	371,886	372,168	372,598	373,699	376,063	379,702	384,226	385,677					
Cotas do Projeto	371,239	371,639	372,039	372,439	373,568	375,898	379,898	383,898	385,137					
Elementos Horizontais	L = 146,194													
Estaca Distância	+0.000								+6,194 146,194					
Elementos Verticais	+0.000	2,00% em 60,00		+0,002 60,002	5,65% em 20,00	+0,002 80,002	11,65% em 20,00	+0,002 100,002	20,00% em 46,19					
Cota Fundo da Vala		370,37	370,37	371,45	371,55	374,567	375,31	382,403	383,256					
Cota Fundo da CAIXA		CI1 369,97	CC1 370,77	CJ1 371,05	CC3–CC4 371,15	CJ2 374,167	CC6–CC5 374,91	CJ3 382,003	CC7–CC8 382,856					

LEGENDA SEÇÃO LONGITUDINAL:

- TERRENO NATURAL
- GREIDE PROJETADO
- FUNDO DE VALA
- CX LADO PAR
- CX LADO ÍMPAR

LEGENDA:

Código	Descrição	Unidades	Quantidade
	Tubo de Concreto PS-2 Ø 40cm (Berço com brita e aterro com brita)	m	183,00
	Tubo de Concreto PS-2 Ø 50cm (Berço com brita e aterro com solo)	m	11,00
	Caixa de Captação Det. 01	und	8
	Caixa de Junção tubo de Ø40cm Det.02	und	03
	Caixa de Inseção tubo de Ø40cm Det.03	und	01
	Tubo de PVC Ø100mm	und	9
	Boca de Bueiro (BB1) Det.04	un	1

Aprovações:

Representante Tomador

GEISON KURTZ:00716482916

Geison Kurtz
Prefeito

Responsável técnico

Documento assinado digitalmente
gov.br
EVA SCHEILA MARIANI ESSER
Data: 25/03/2026 10:15:33-0300
Verifique em https://validar.iti.gov.br

Eva Scheila Mariani Esser

Revisão	Alteração	Desenhista	Data
02			
01			
00	Emissão Inicial	Eva	24/03/2026

PROJETO DRENAGEM

Engenheiro(a):

Eva Scheila Mariani Esser
CREA/SC: 146919-8

Email: planejamento@ituporanga.sc.com.br

Proprietário:
Prefeitura Municipal de Ituporanga — CNPJ: 83.102.640/0001-30

Uso:
PROJETO DRENAGEM

Endereço da obra:
Servidão Ver. Antônio Tito Schmidt - Bairro Gabiroba- Ituporanga - SC

Referência:
Planta Drenagem
Seção longitudinal

Pavimentação Servidão Ver. Antonio Tito Schmidt

Desenho: Eva

Área:
Extensão:.....146,19m
Total:.....903,54m²

Data: Março / 2026

Escala: Indicada

Prancha: A-1

01/02