




DET. 01 - CAIXA DE CAPTAÇÃO
ESCALA 1/25

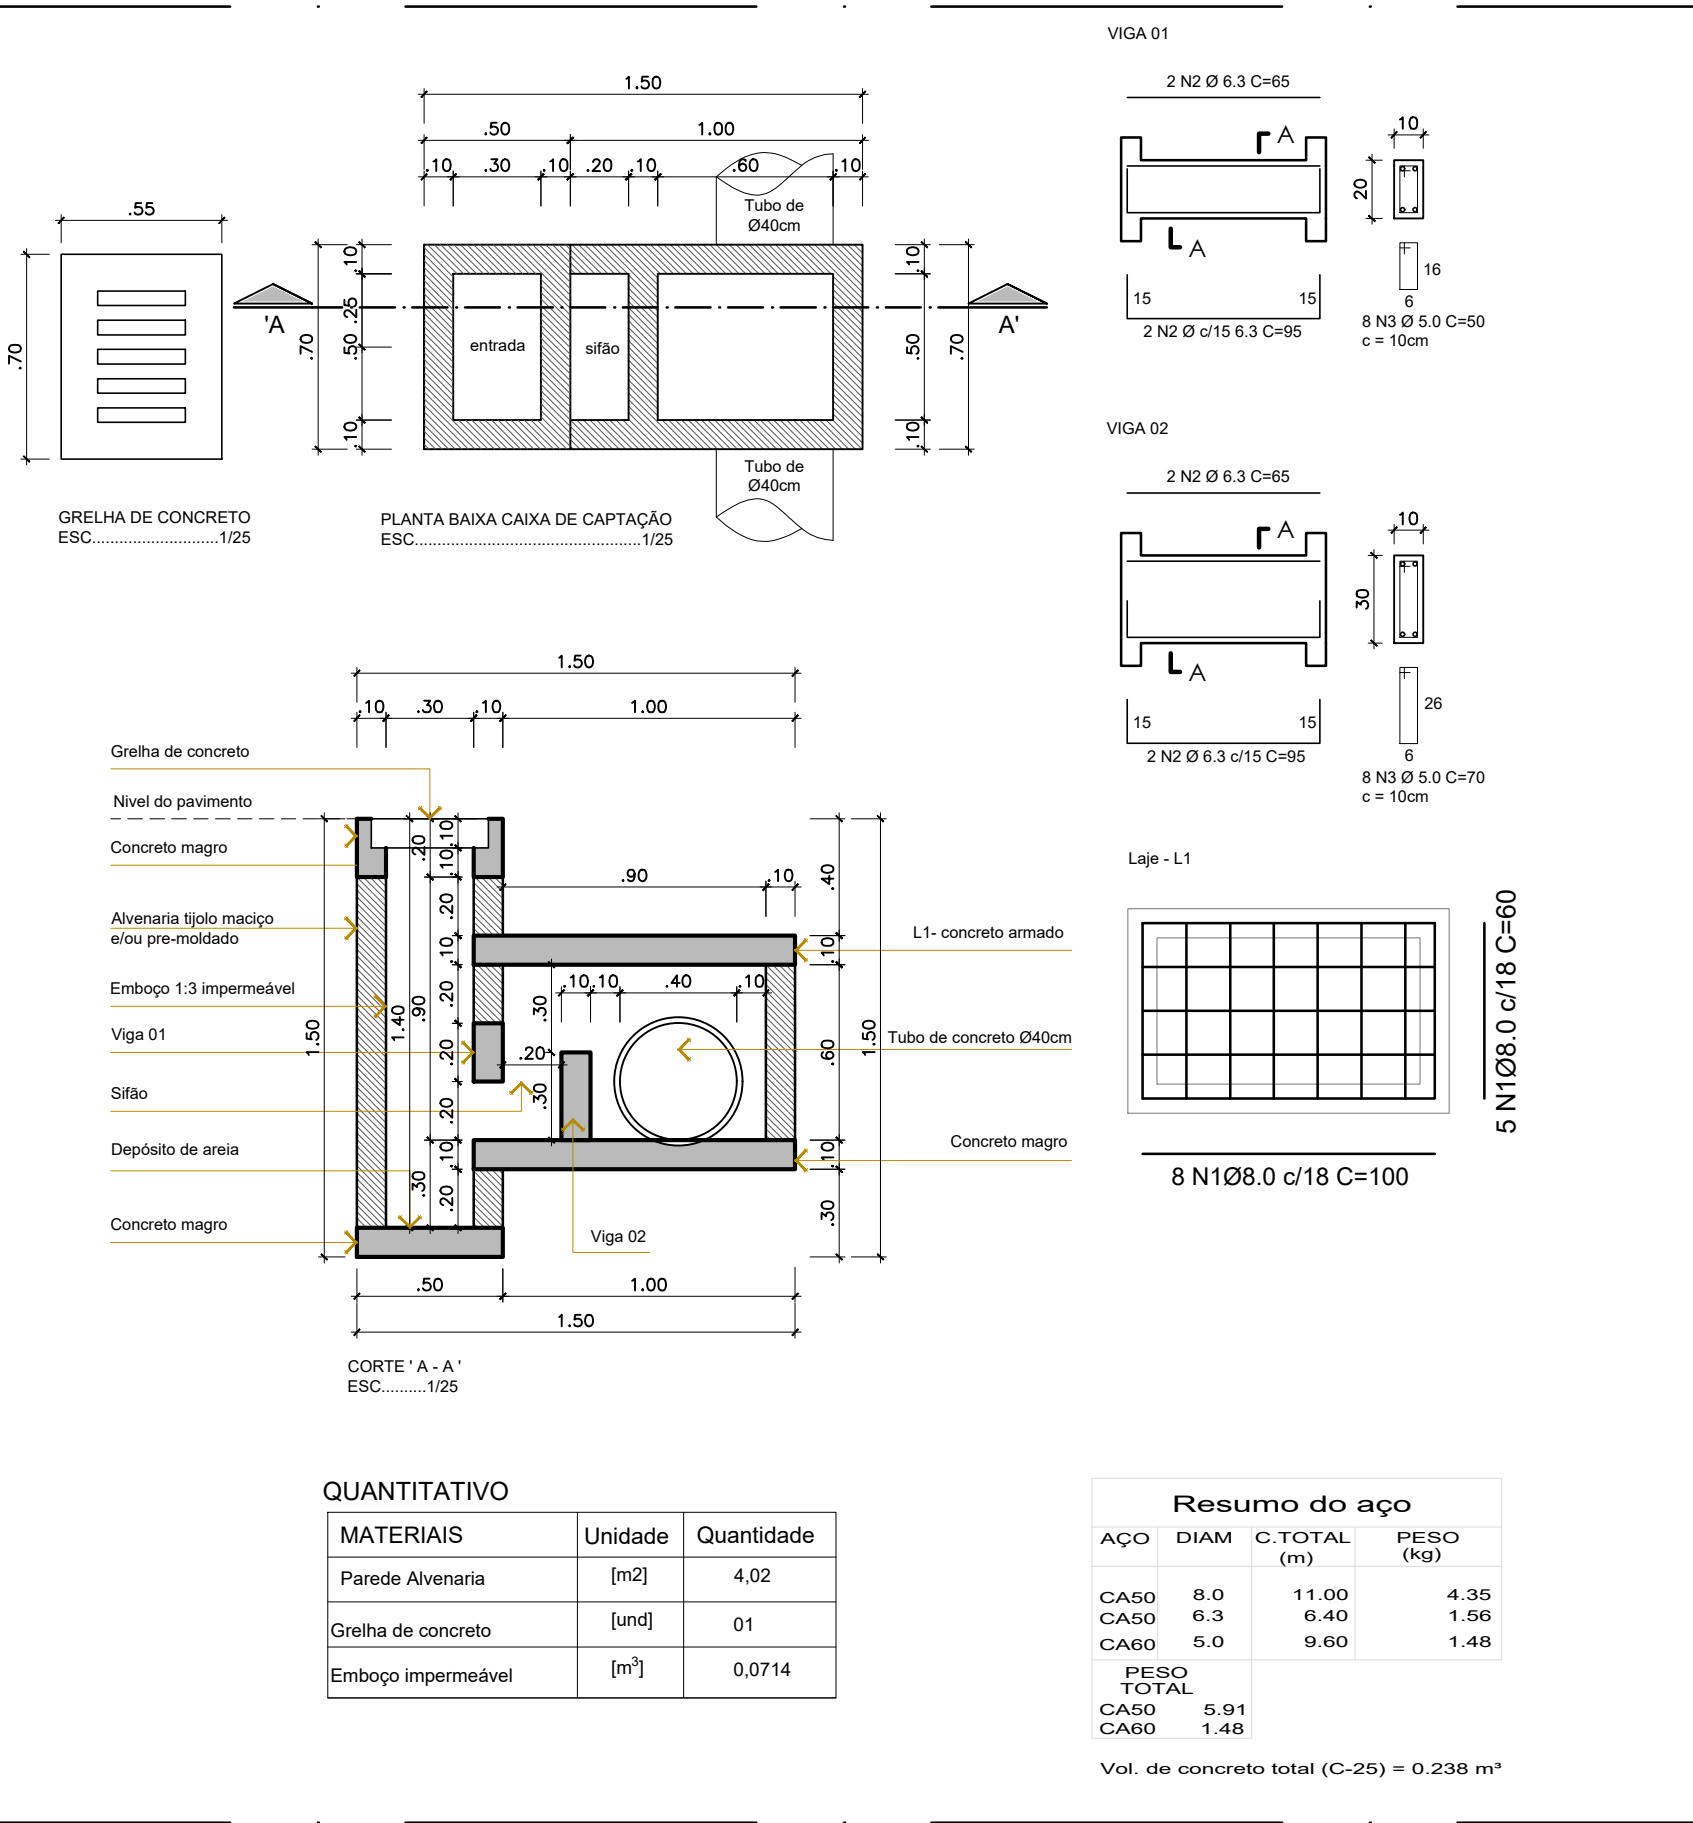


DET. 02 - CAIXA DE INSPEÇÃO TUBO 40
ESCALA 1/25

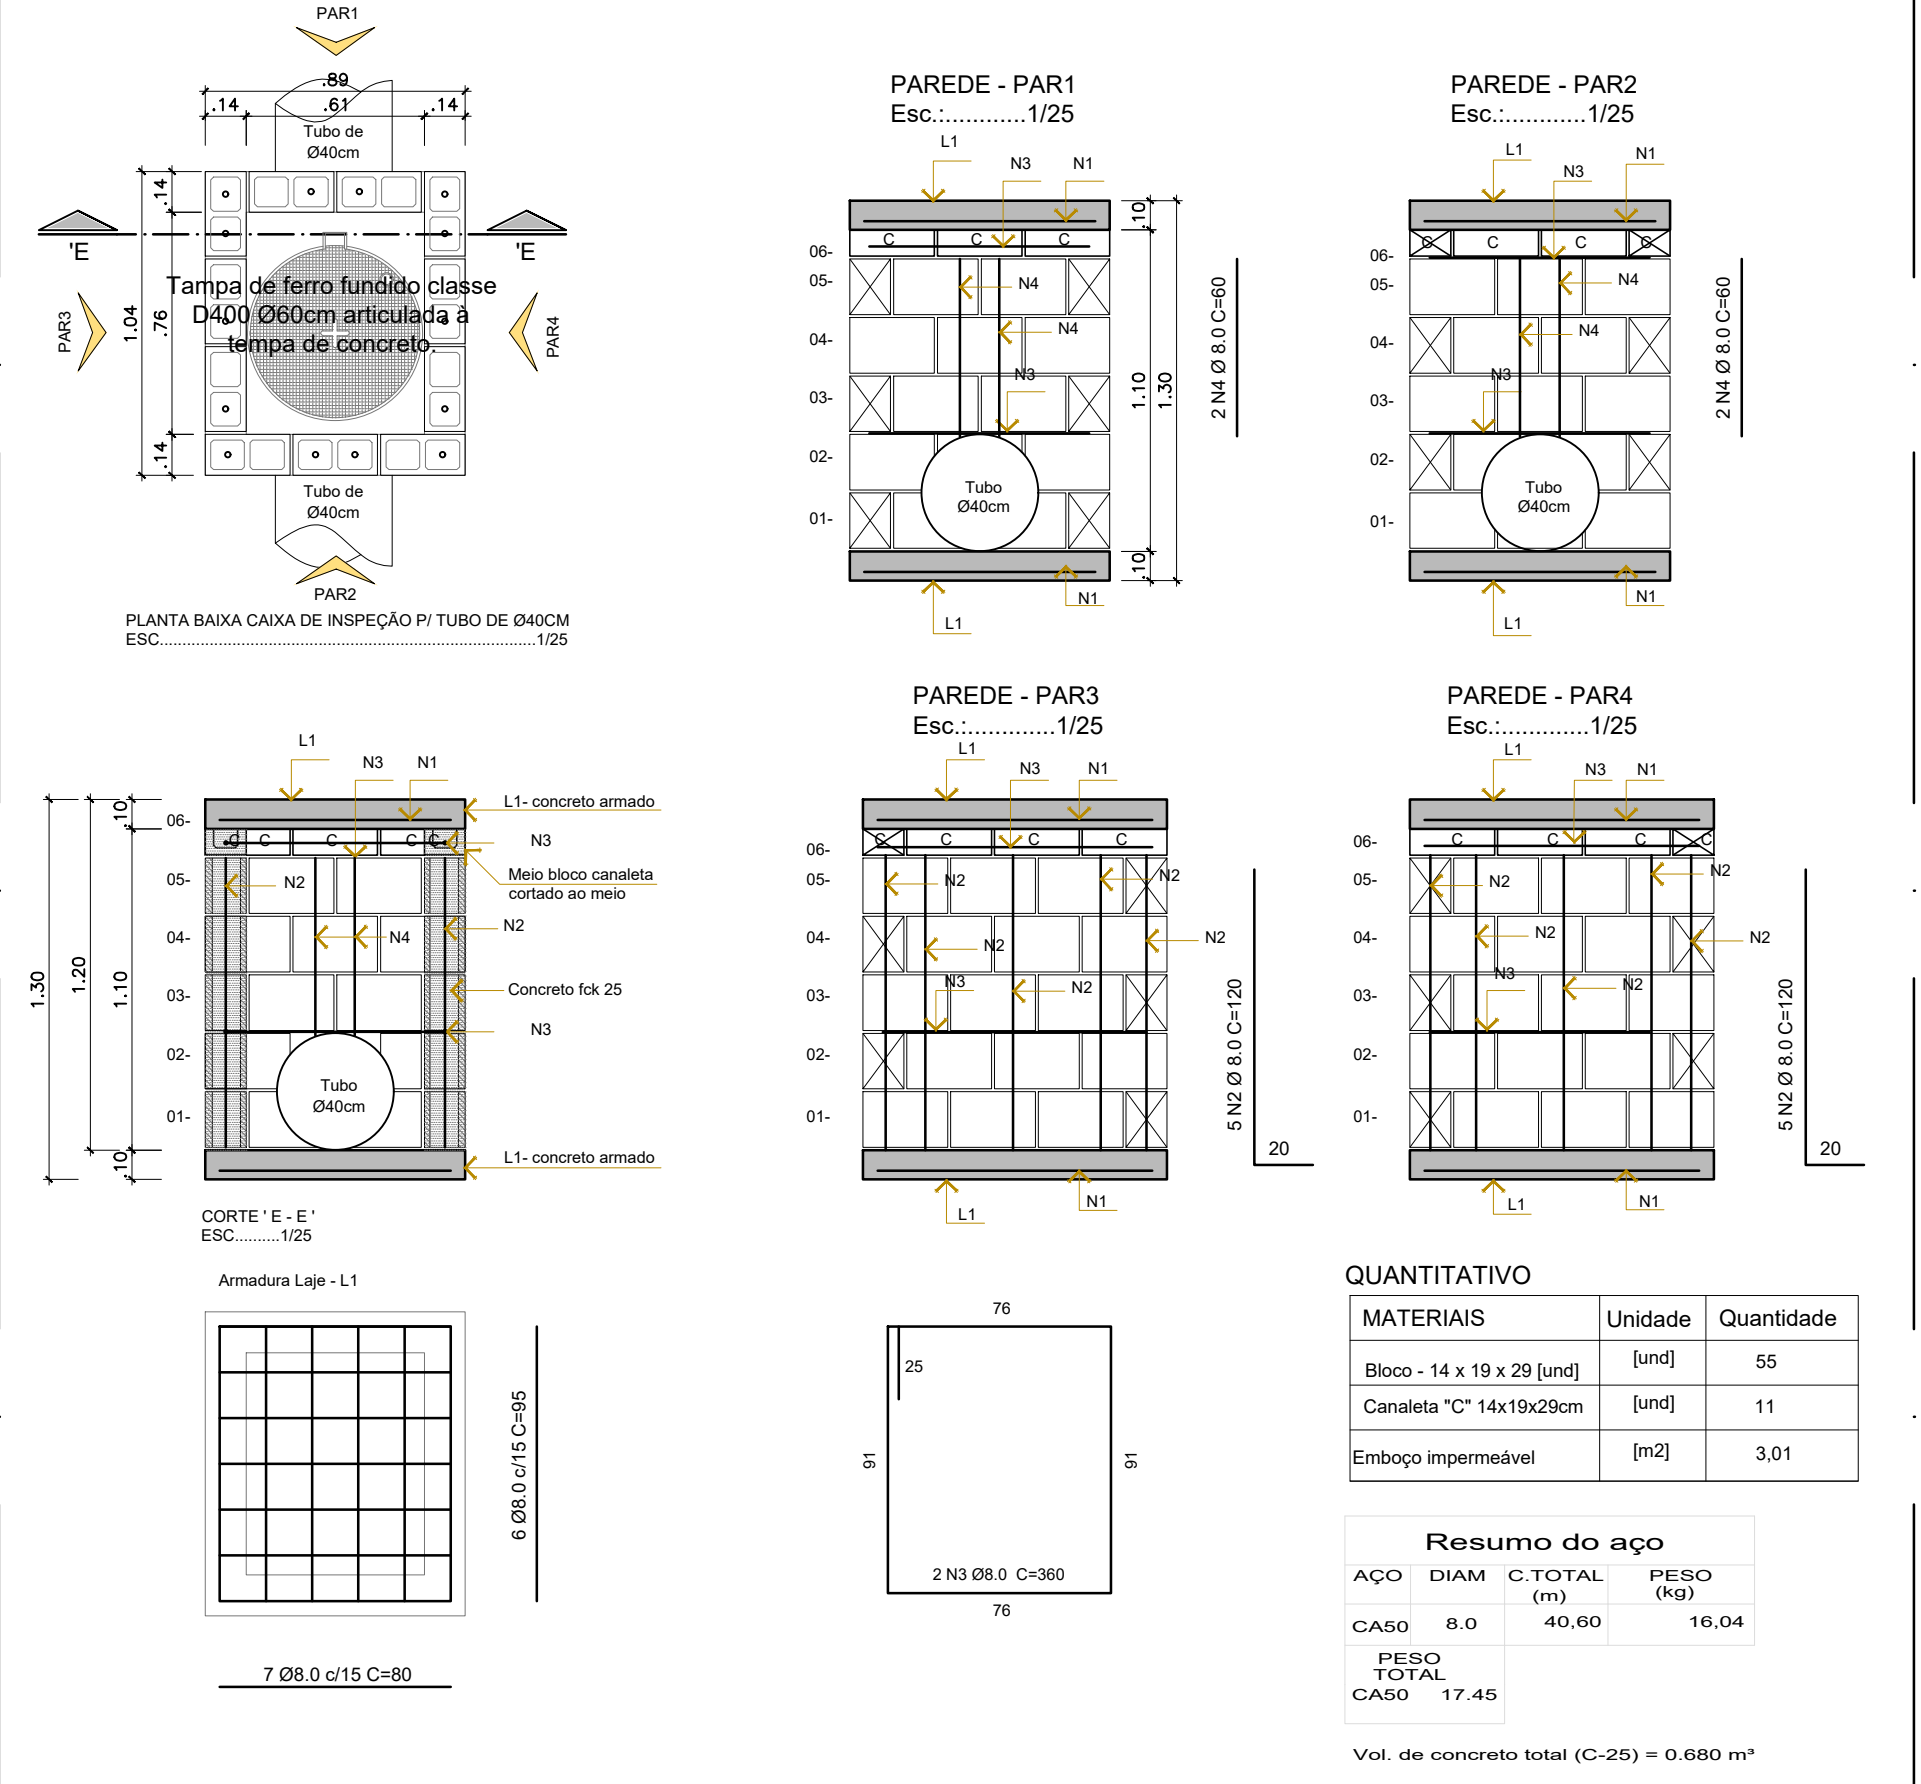


DET. 05 - ASSENTAMENTO DOS TUBOS
ESCALA 1/25

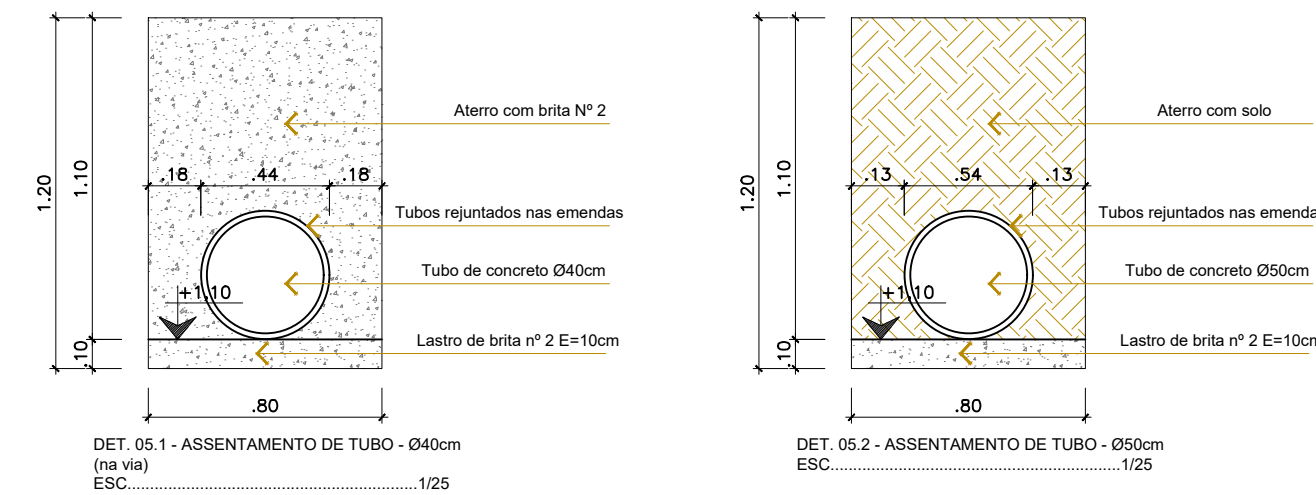

DET. 03 - CAIXA DE JUNÇÃO TUBO 40
ESCALA 1/25 CJ2

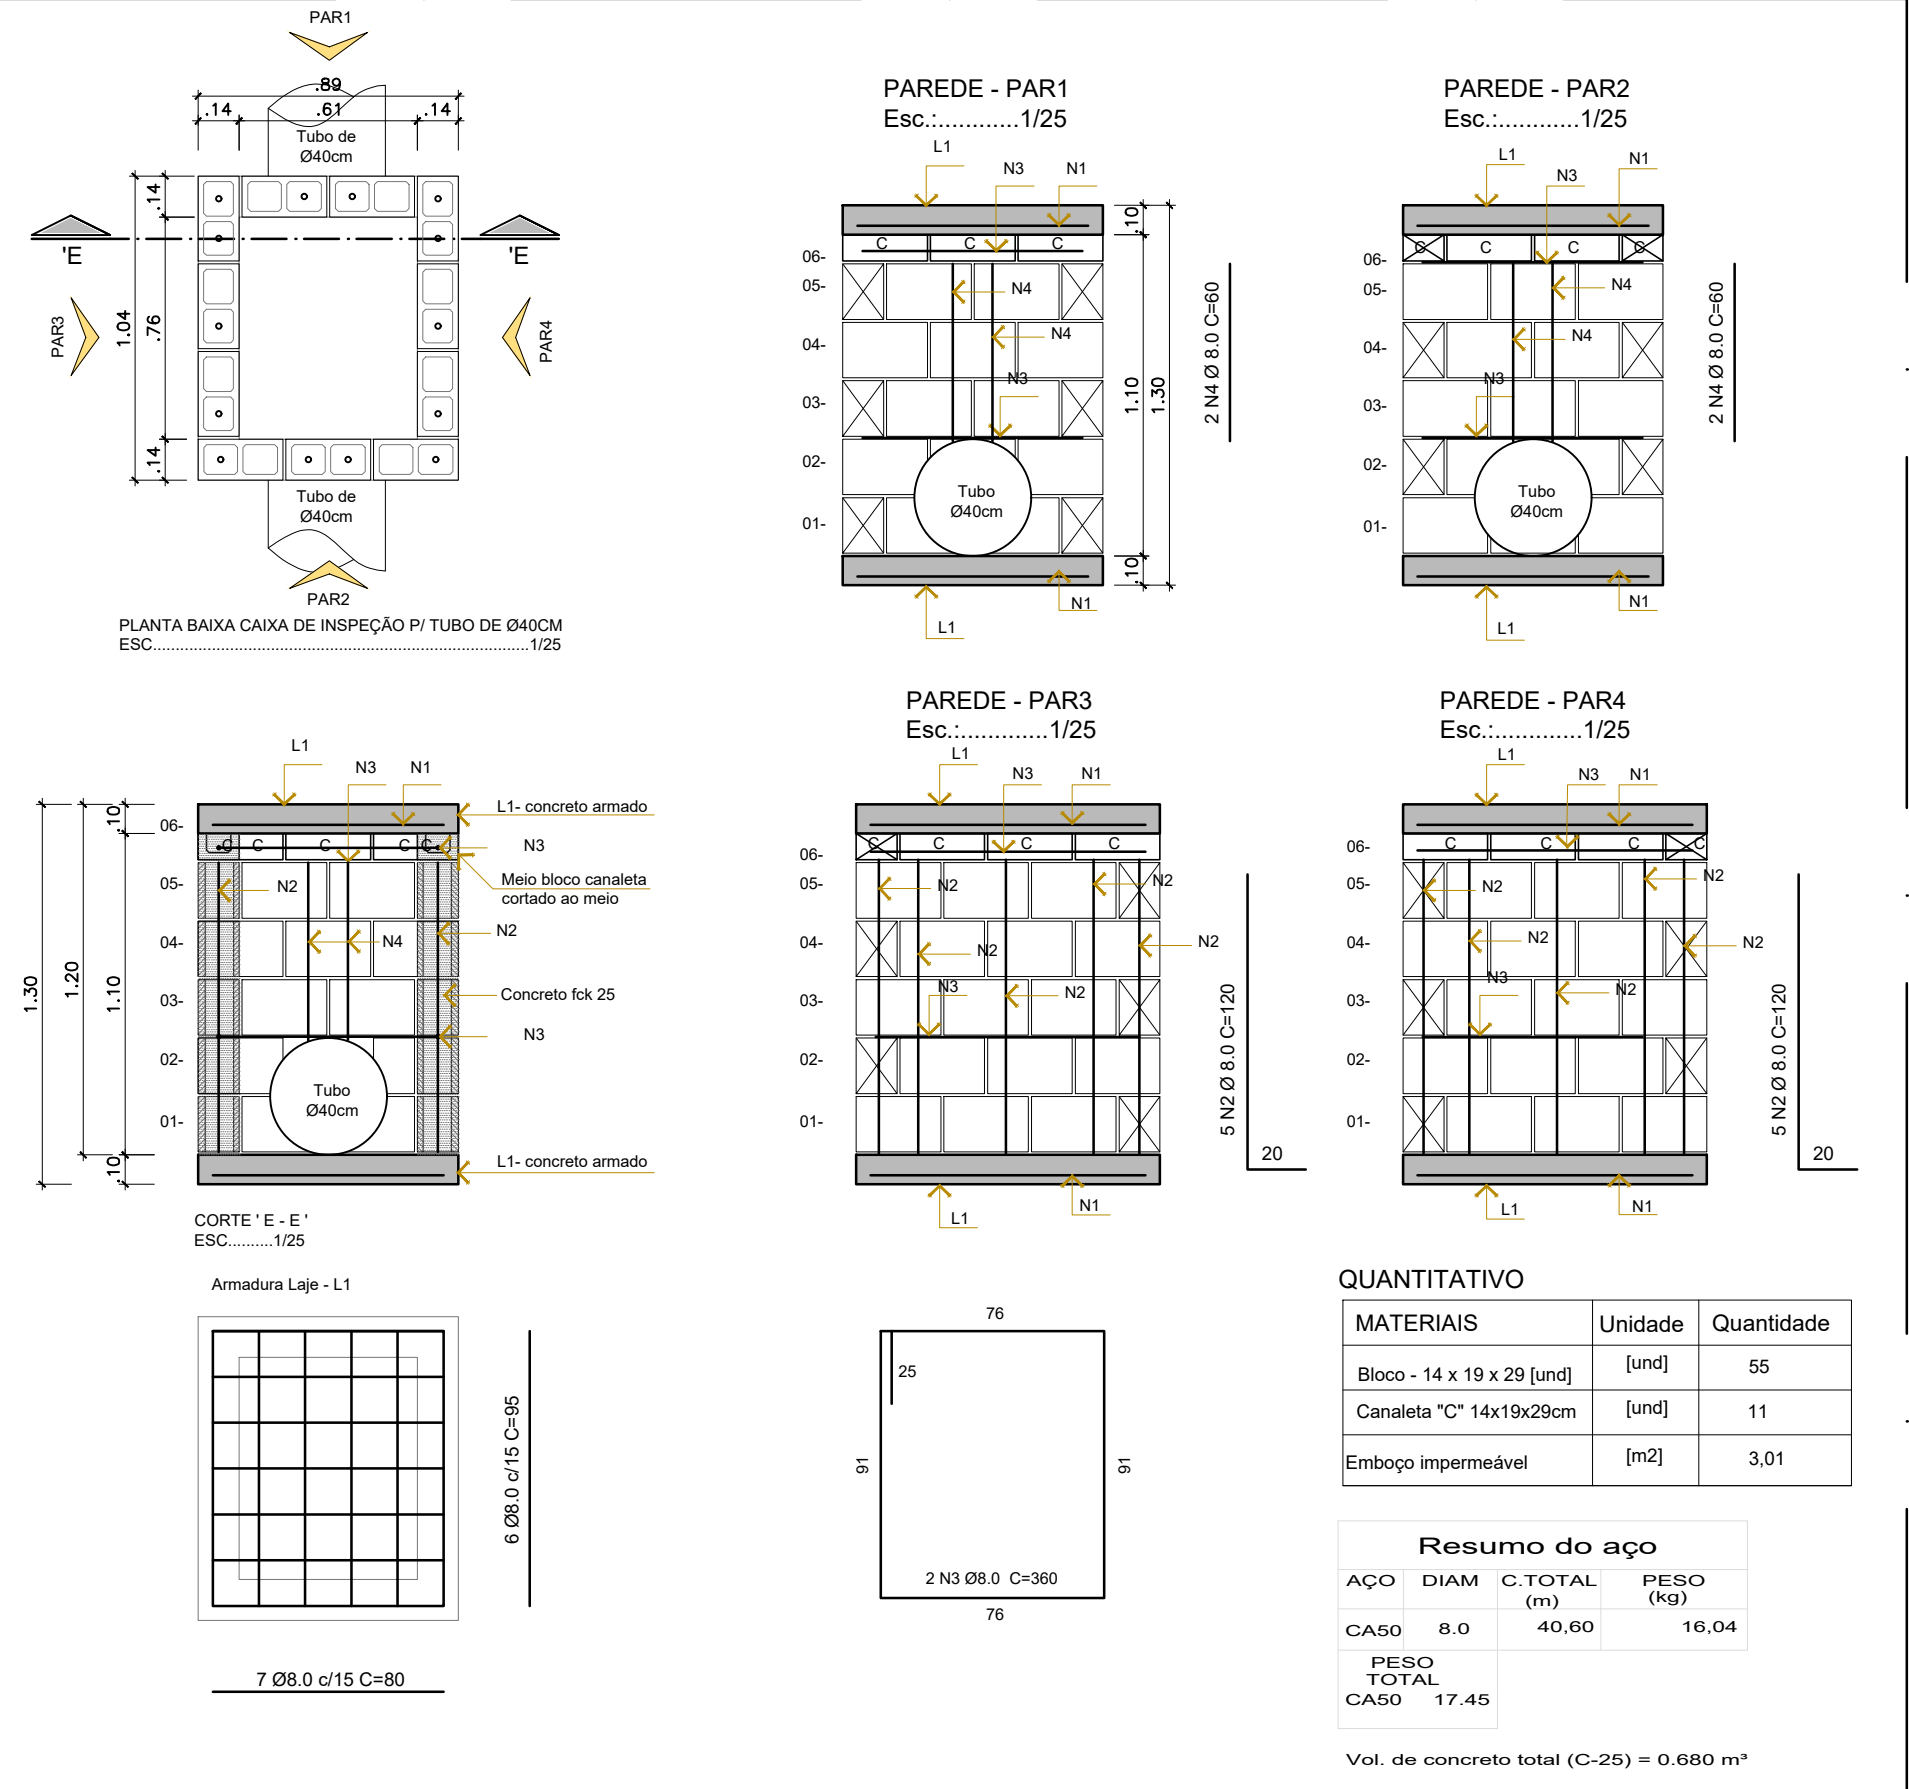

DET. 04 - BOCA DE BUEIRO TUBO 50
ESCALA 1/25

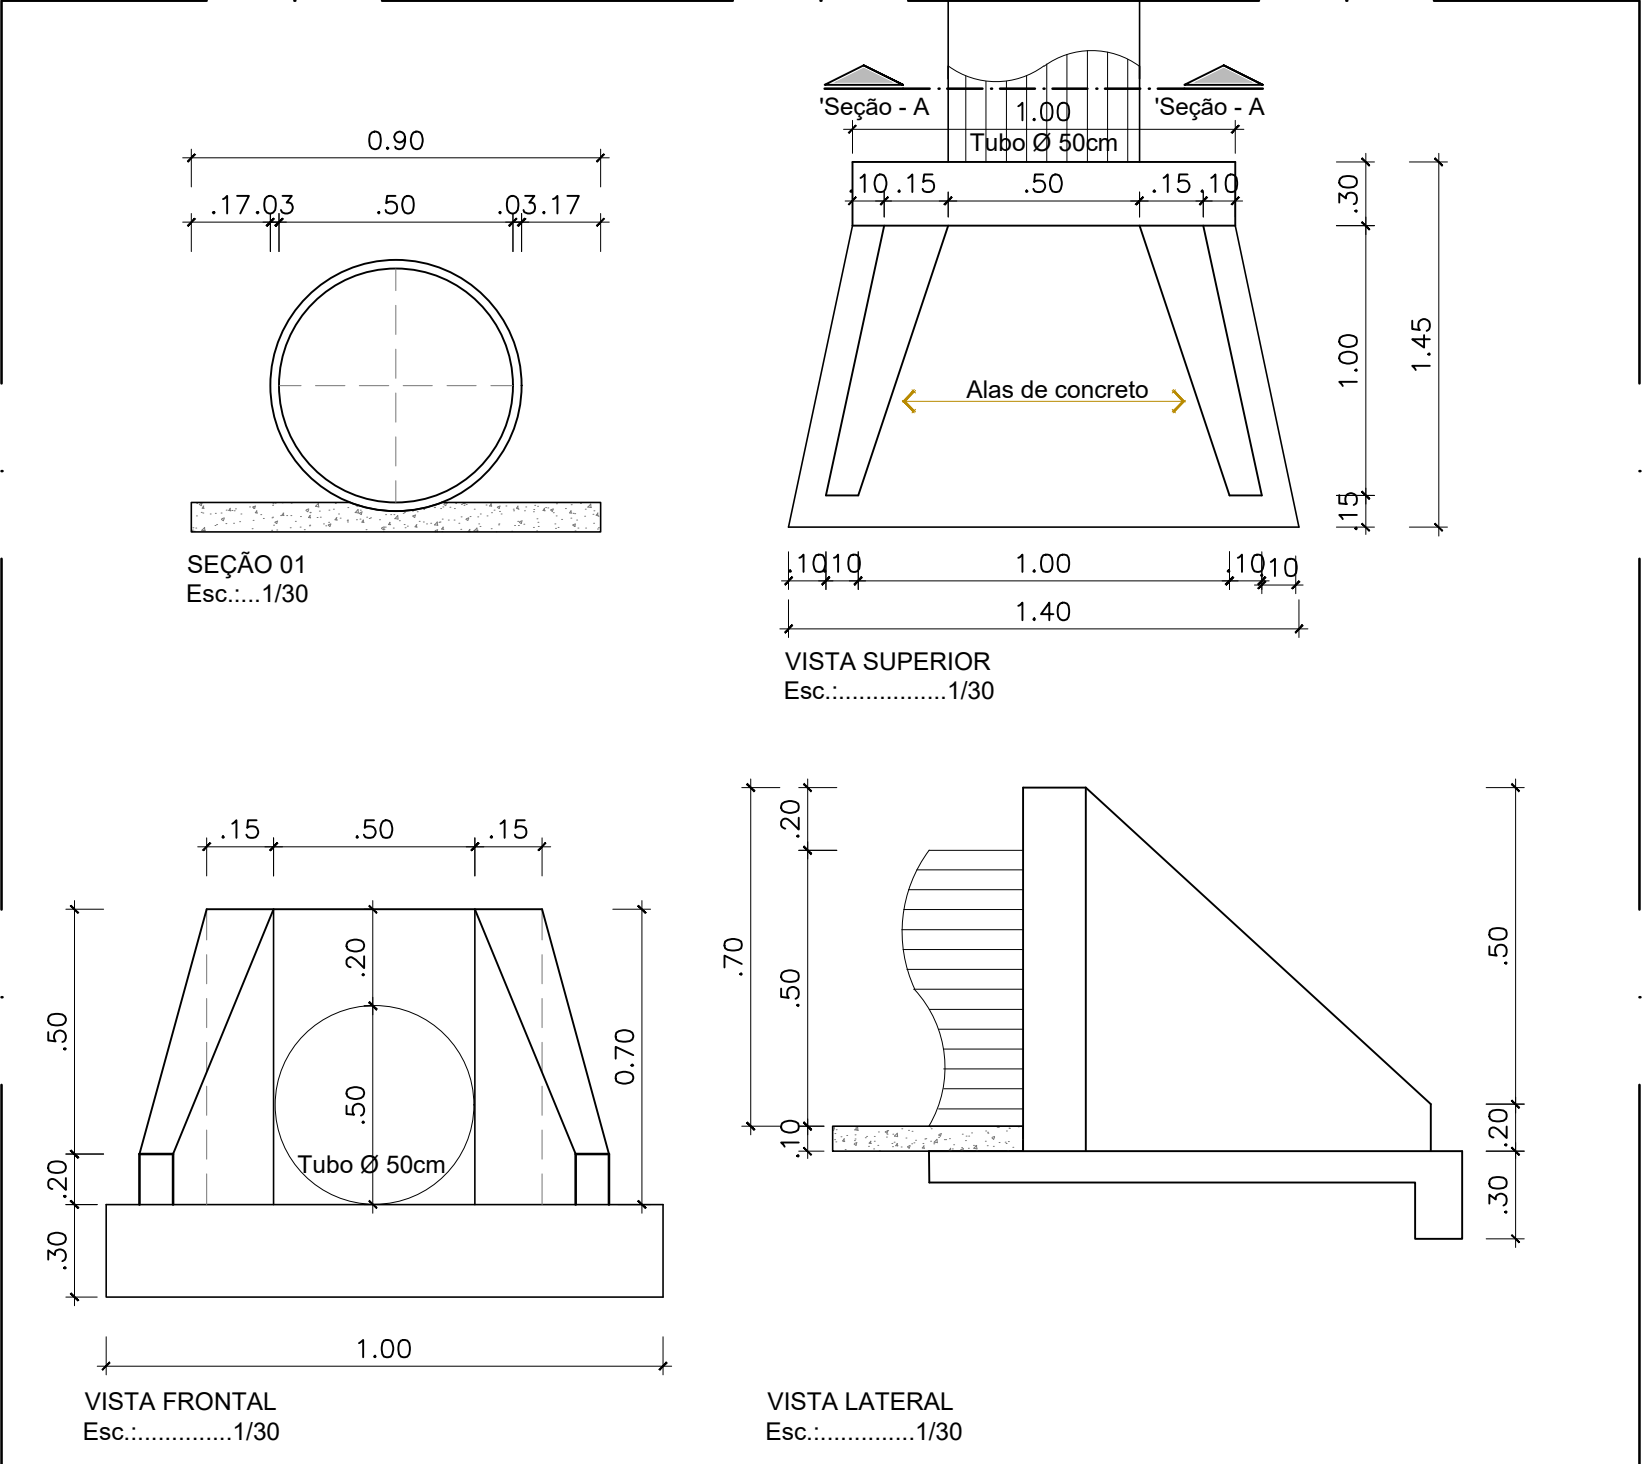

Aprovações:

Representante Tomador

Geison Kurtz
Prefeito

Responsável técnico

Eva Scheila Mariani Esser

Revisão	Alteração	Desenhista	Data
02			
01			
00	Emissão Inicial	Eva	24/03/2026

PROJETO DRENAGEM

Engenheiro(a):

Eva Scheila Mariani Esser
CREA/SC: 146919-8

Email: planejamento@ituporanga.sc.com.br

Proprietário:
Prefeitura Municipal de Ituporanga

CNPJ: 83.102.640/0001-30

Uso:
PROJETO DRENAGEM

Endereço da obra:
Servidão Ver. Antônio Tito Schmidt -
Bairro Gabiroba- Ituporanga - SC

Referência:

DETALHES CAIXAS
DETALHES BOCA DE BUEIRO

Pavimentação Servidão
Ver. Antonio Tito Schmidt

Desenho:	Área:	Data:	Prancha: A-1
Eva	Extensão: 146,19m ² Total: 903,54m ²	Margô / 2026	02/02