


PLANTA BAIXA TERRAPLANAGEM
ESCALA.....1:250

- LEGENDA SEÇÕES:
- TERRENO NATURAL
 - GREIDE PROJETADO(CORTE DE SOLO)

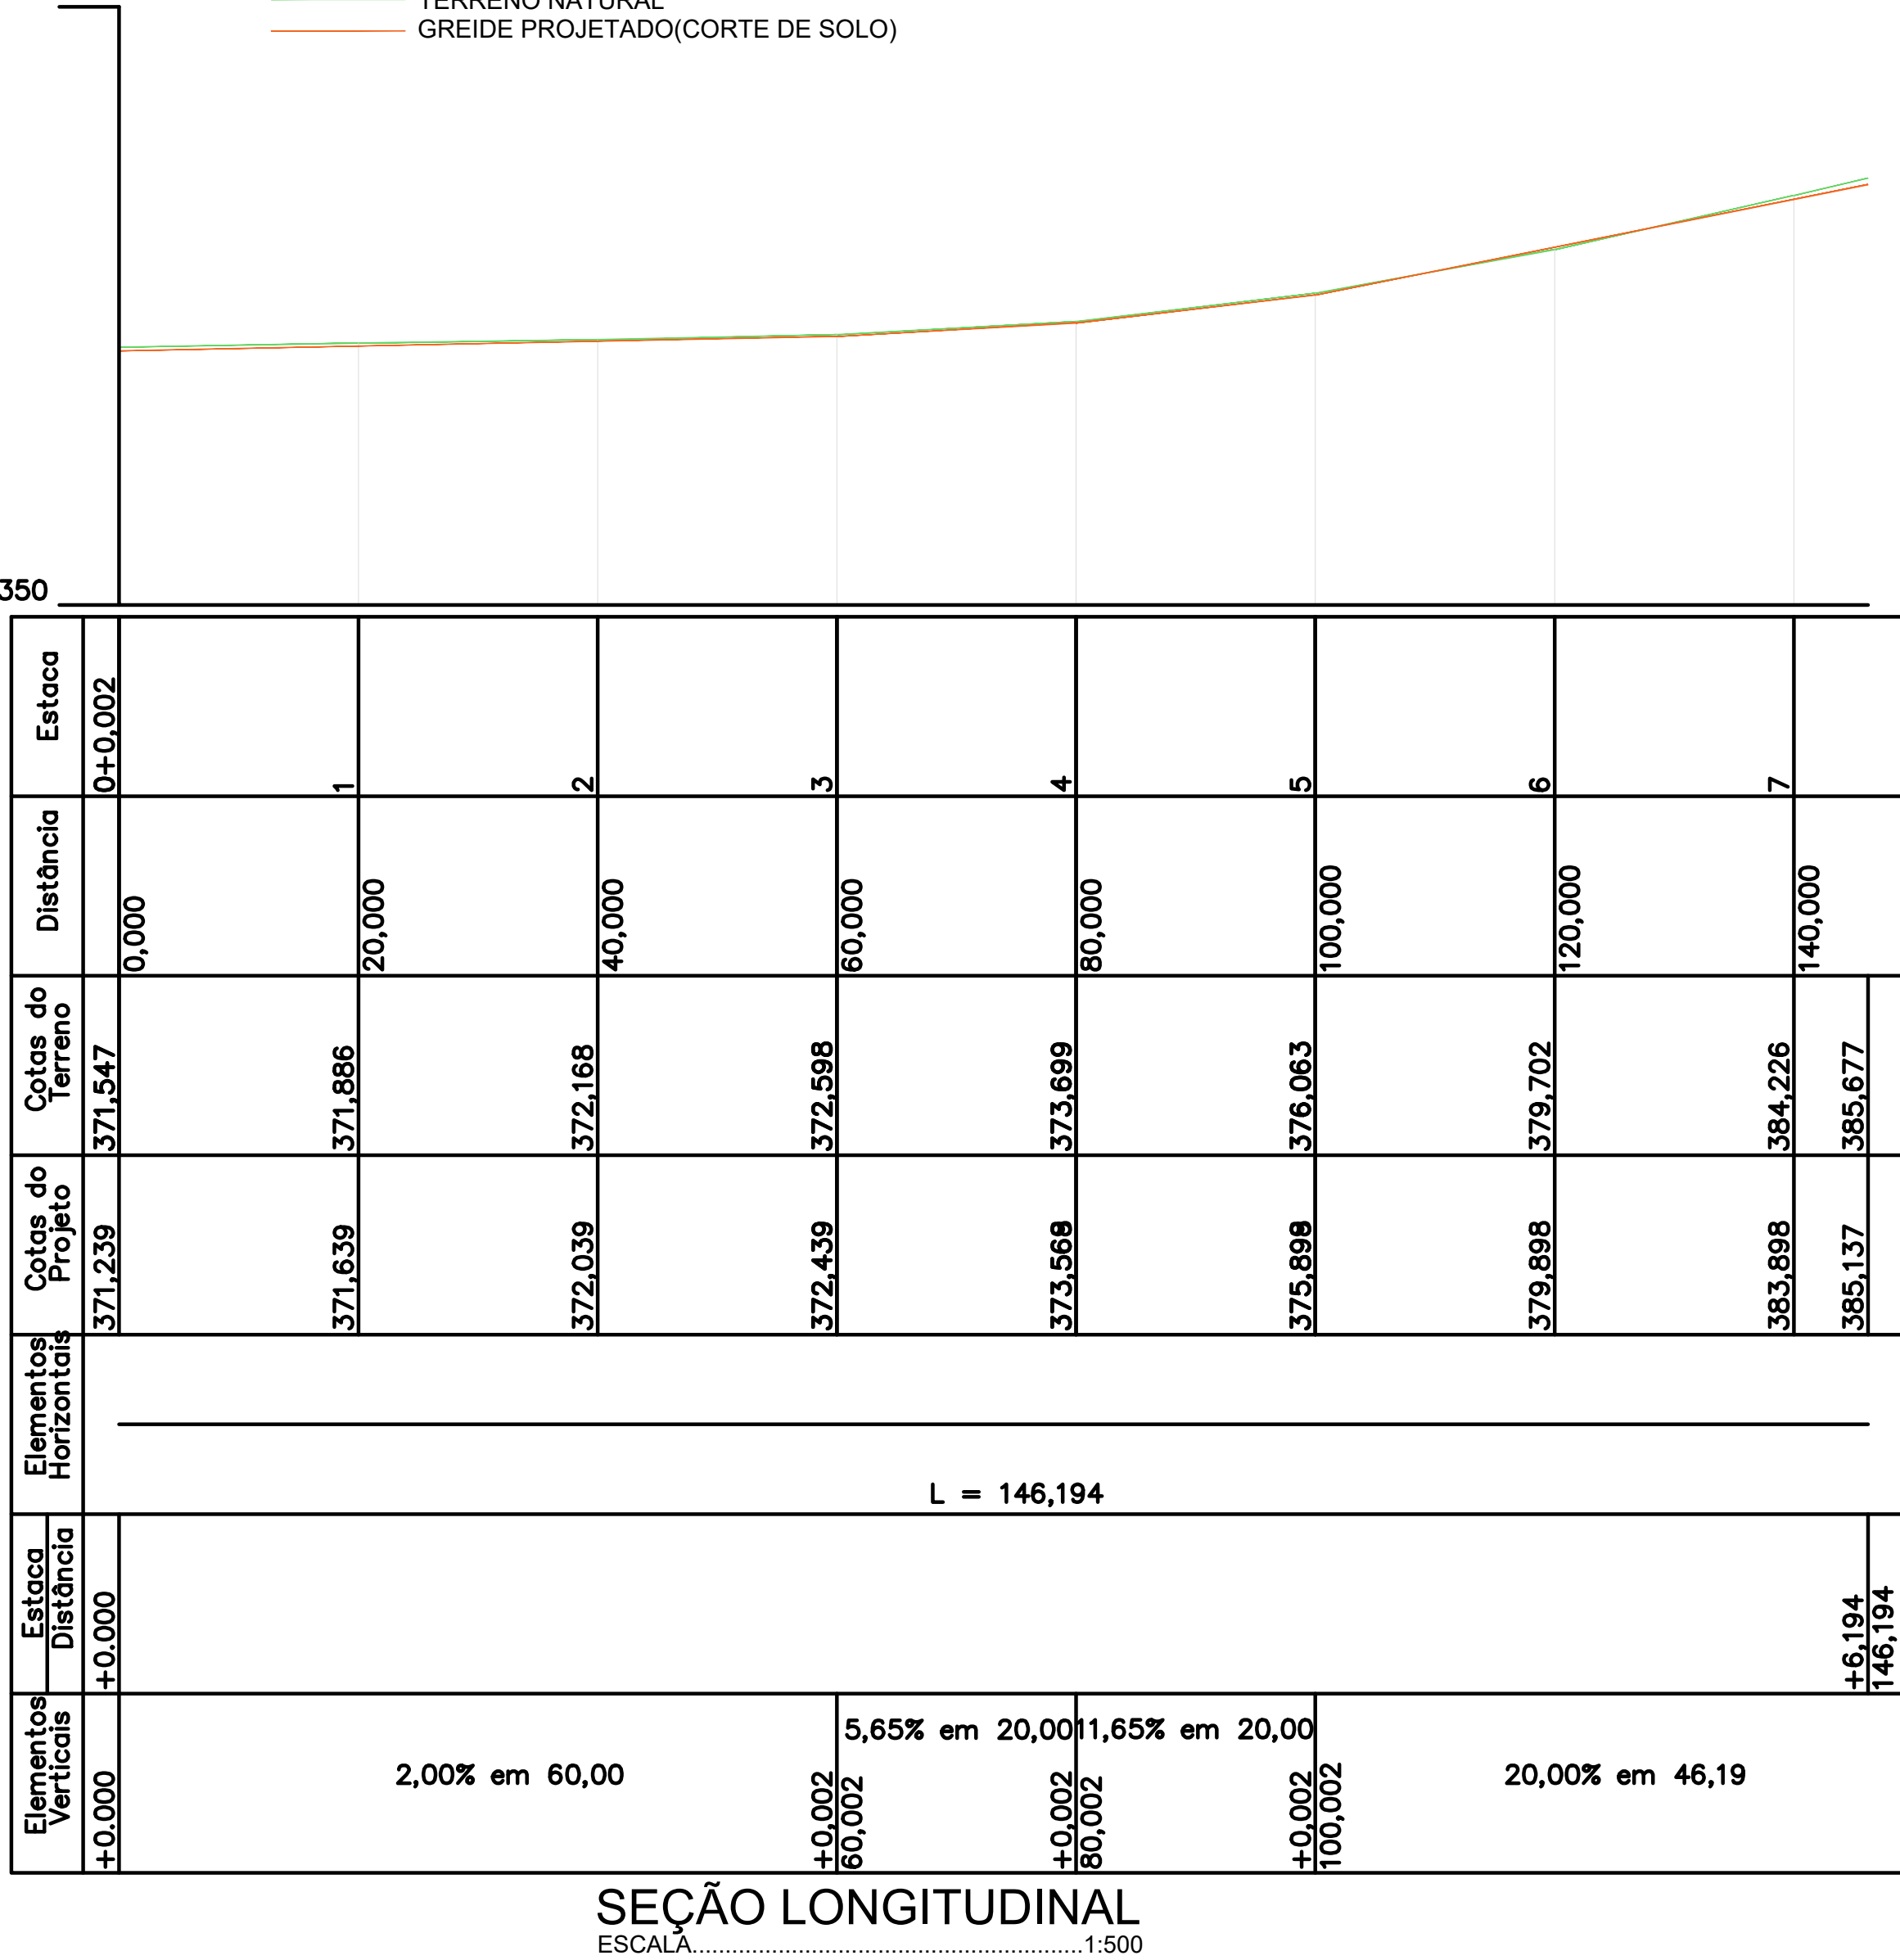

SEÇÃO LONGITUDINAL
ESCALA.....1:500

- LEGENDA PLANTA BAIXA:
- PROJEÇÃO ESTRADA EXISTENTE
 - PROJEÇÃO PAV. FINAL
 - EIXO DA VIA PROJETADA
 - MUROS EXISTENTE
 - CURVA DE NÍVEL A CADA 2,5m
 - CURVA DE NÍVEL A CADA 0,50m
 - POSTE EXISTENTE
 - PAVIMENTO CONCRETO EXISTENTE
 - ÁRVORE EXISTENTE

Cálculo de Volume por Comparação de Perfis: Terreno x Projeto					
Estaca	Área Corte	Área Aterro	Semi-Dis.	Vol. Corte	Vol. Aterro
0	2,221	0,001			
		0,001	0,001	0,004	0,000
0+0,002	2,220	0,001	9,999	36,856	0,610
1	1,466	0,060	10,000	22,380	1,990
2	0,772	0,139	10,000	16,670	2,390
3	0,895	0,100	0,001	0,002	0,000
3+0,002	0,895	0,099	9,999	14,949	2,060
4	0,600	0,107	0,001	0,001	0,000
4+0,002	0,594	0,108	9,999	16,208	3,580
5	1,027	0,250	0,001	0,002	0,001
5+0,002	1,024	0,252	9,999	10,419	20,258
6	0,018	1,774	10,000	21,540	17,860
7	2,136	0,012	3,097	15,519	0,173
7+6,194	2,875	0,044			

	Corte	Aterro
Áreas	16,7430 m²	2,947 m²
Volumes	154,550 m³	48,922 m³

Aprovações:

Representante Tomador

Geison Kurtz
Prefeito

Responsável técnico

Eva Scheila Mariani Esser

Revisão	Alteração	Desenhista	Data
02			
01			
00	Emissão Inicial	Eva	24/03/2026

PROJETO TERRAPLANAGEM

Engenheiro(a):

Eva Scheila Mariani Esser
CREA/SC: 146919-8
Email: planejamento@ituporanga.sc.com.br

Proprietário:
Prefeitura Municipal de Ituporanga

CNPJ: 83.102.640/0001-30

Uso:
PROJETO TERRAPLANAGEM

Endereço da obra:
Servidão Ver. Antônio Tito Schmidt -
Bairro Gabiroba- Ituporanga - SC

Referência:
Planta terraplanagem
Seção longitudinal

Pavimentação Servidão
Ver. Antonio Tito Schmidt

Desenho:
Eva

Área:
Extensão:.....146,19m
Total:.....903,54m²

Data:
Março / 2026
Escala:
Indicada

Prancha: A-1
01/02