



CÓDIGO	DESCRIÇÃO	UNIDADE	QUANTIDADE
P1	Pavimentação em lajota hexagonal 25x25x8cm em concreto 35 Mpa	m²	1304,15
	Guia meio fio 15x13x30x100 cm - EXISTENTE	m	301
	Guia meio fio rebaixado 15x13x30x100 cm, somado no item acima	-	-
	Guia meio fio de travamento 15x30x100 cm - EXISTENTE	m	70
	Pavimento Intertravados, com blocos retangular colorido de tático e alerta 20x10 cm E=6 cm - EXISTENTE	m²	123,10
	Pavimento Intertravados, com blocos retangular cor natural de 20x10 cm E=6 cm - EXISTENTE	m²	746,58

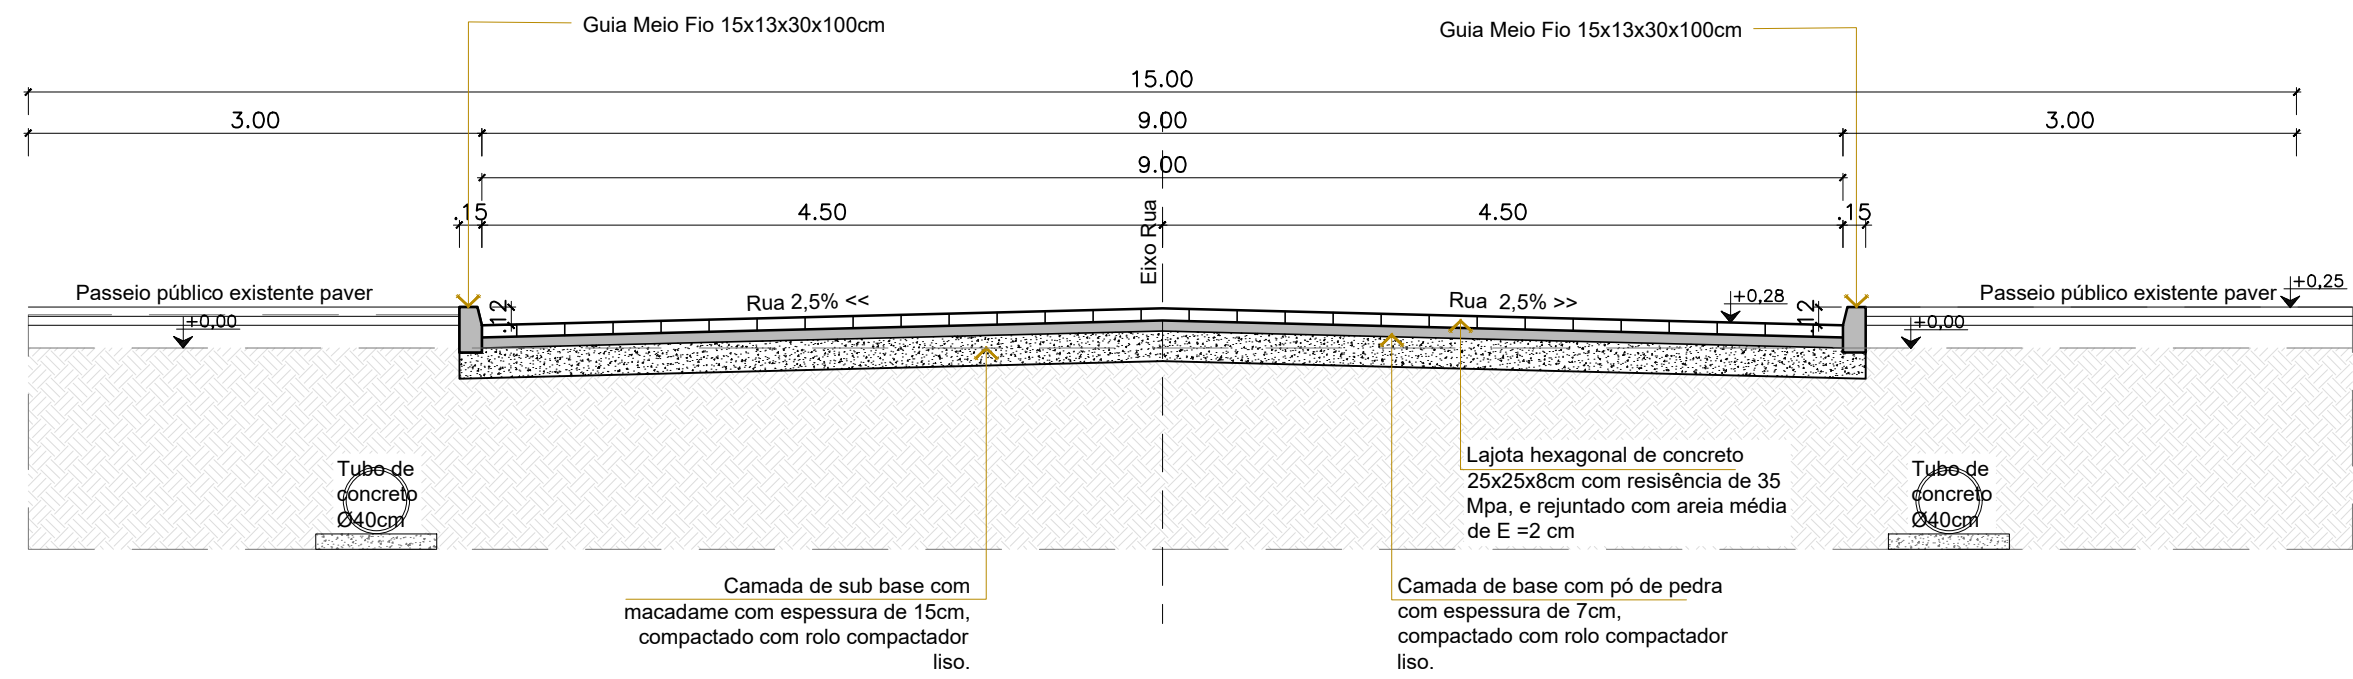

GUIA MEIO FIO - PISTA DE ROLAMENTO
ESCALA.....1:25


SEÇÃO 01 - GEOMÉTRICO
ESCALA.....1:50

NOTA: Executar os acessos conforme NBR 9050/2020 item 6.12.7.3.1 - Não pode haver desnível entre o término do rebaixamento da calçada e o leito carroçável.
Em vias com inclinação transversal do leito carroçável superior a 5 %, deve ser implantada uma faixa de acomodação de 0,45 m a 0,60 m de largura ao longo da aresta de encontro dos dois planos inclinados em toda a largura do rebaixamento

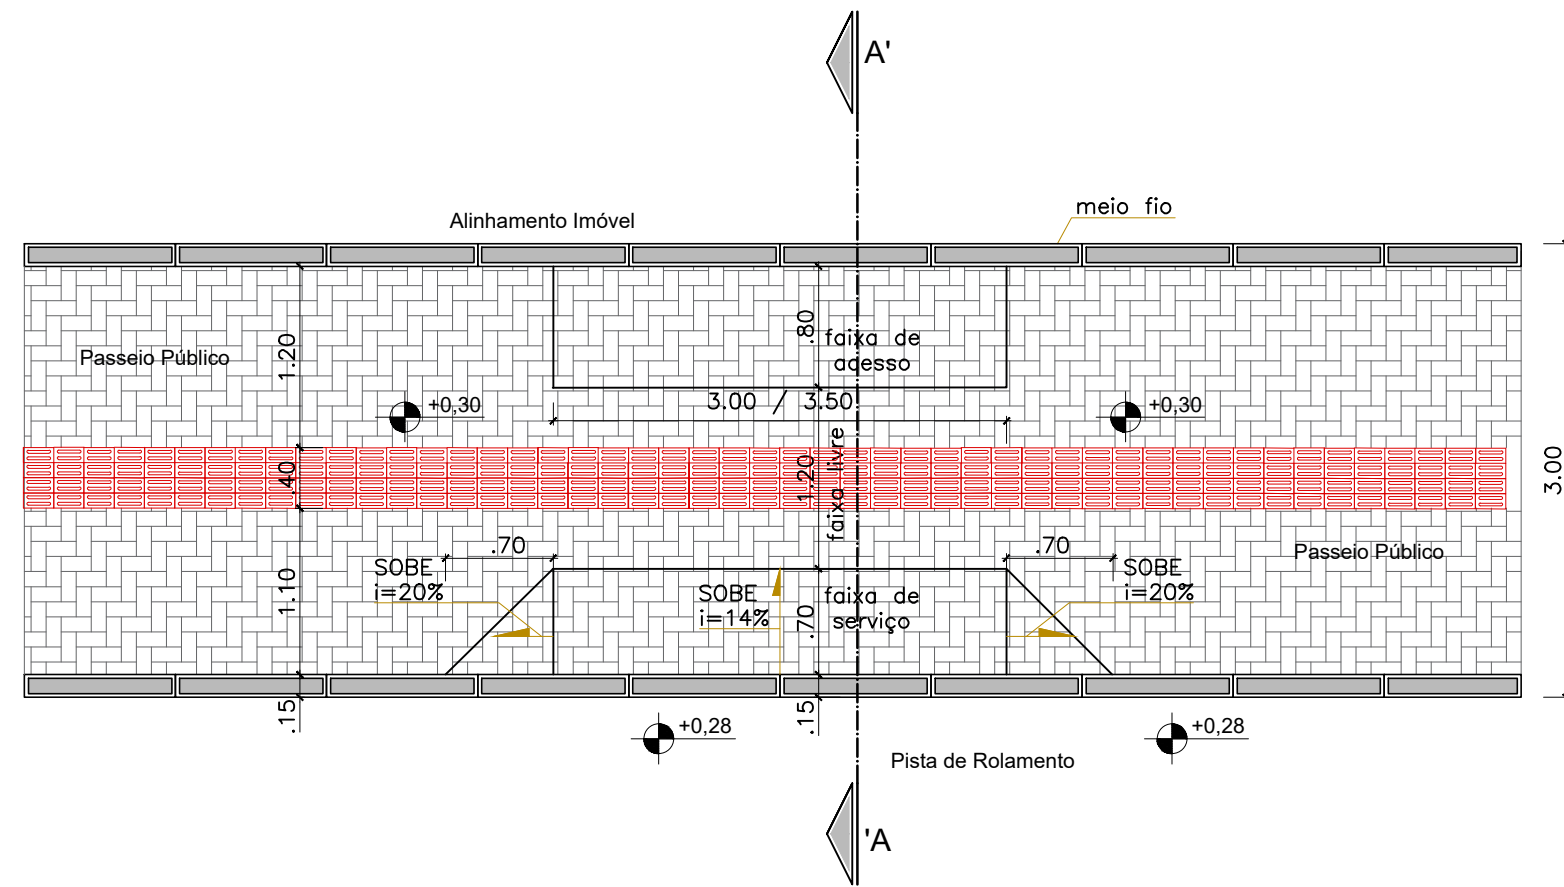

DET.02 - PLANTA BAIXA - ACESSO DE VEÍCULOS 3m PARA CALÇADAS DE 3,00m - EXISTENTE
ESC.....1/50

NOTA: Executar os acessos conforme NBR 9050/2020 item 6.12.7.3.1 - Não pode haver desnível entre o término do rebaixamento da calçada e o leito carroçável.
Em vias com inclinação transversal do leito carroçável superior a 5 %, deve ser implantada uma faixa de acomodação de 0,45 m a 0,60 m de largura ao longo da aresta de encontro dos dois planos inclinados em toda a largura do rebaixamento

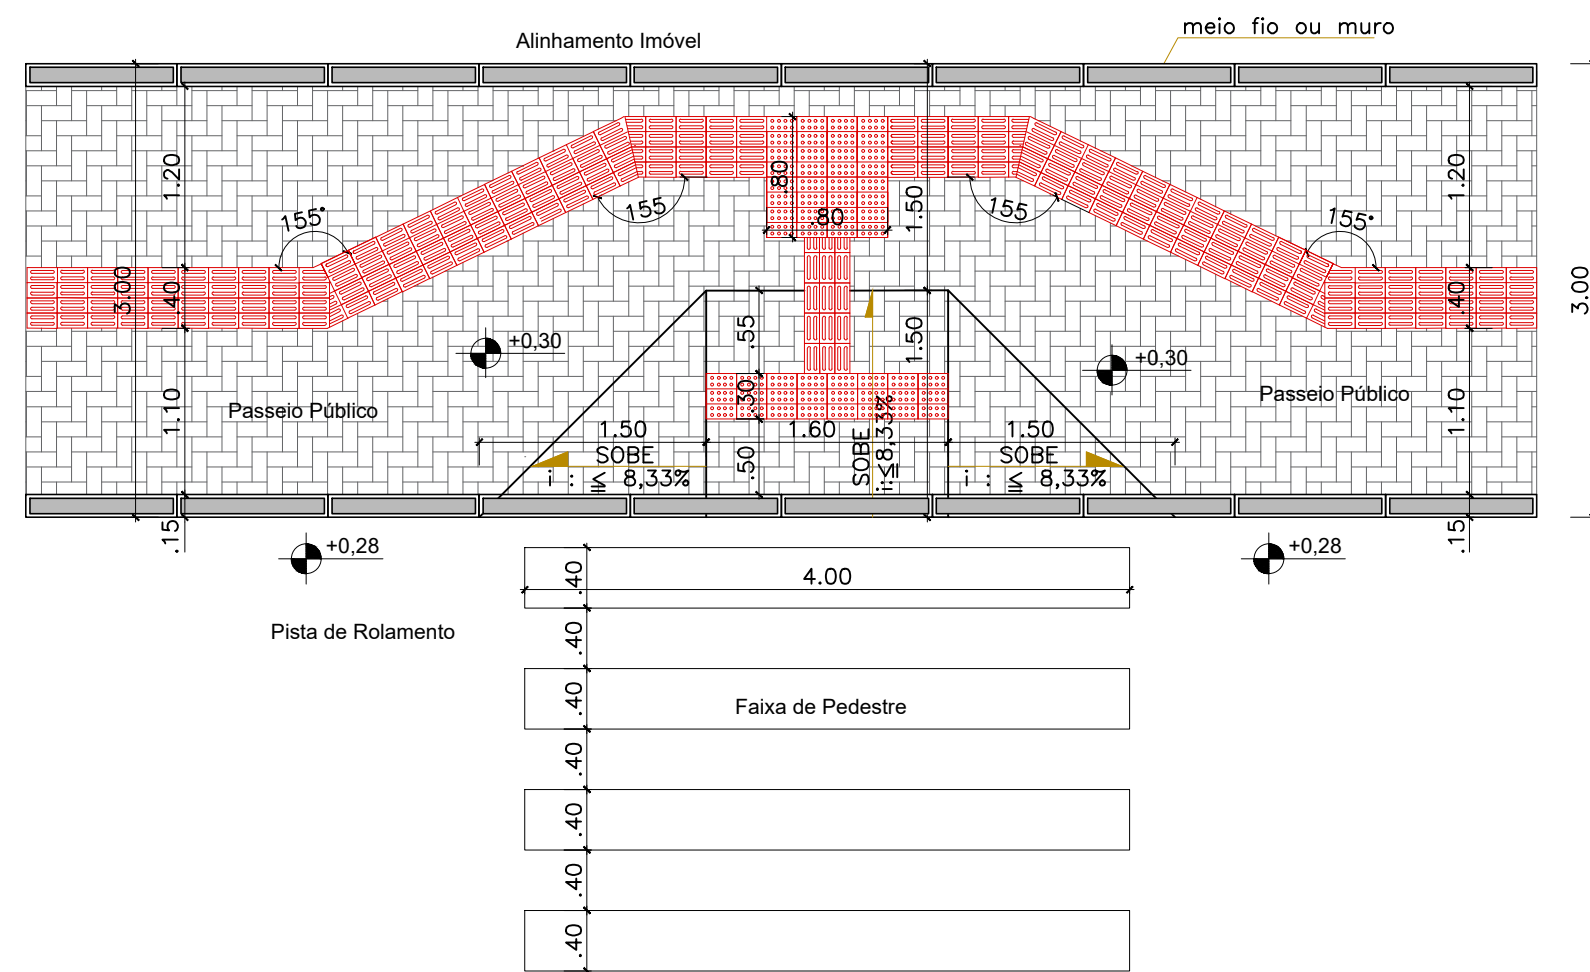

DET.03 - PLANTA BAIXA - ACESSO PELA FAIXA DE PEDESTRE CALÇADA DE 3 m - EXISTENTE
ESC.....1/50

Aprovações:			
Representante Tomador			
Geison Kurtz Prefeito			
Responsável técnico			
Aguinaldo Onorio			
Revisão	Alteração	Desenhista	Data
02			
01			
00	Emissão Inicial	Maicon	18/02/2026

PROJETO GEOMÉTRICO

Engenheiro(a):

Aguinaldo Onorio
CREA/SC: 192017-7

Email: planejamento@ituporanga.sc.com.br

Proprietário:
Prefeitura Municipal de Ituporanga
CNPJ: 83.102.640/0001-30

Uso:
PROJETO GEOMETRICO

Endereço da obra:
Rua José Domingos Bernes, Bairro
Gabirola - Ituporanga - SC

Referência:
Planta Geométrico
Seção 01 - Geométrico
Legenda
Planta Baixa Faixa Elevada

Pavimentação Rua
José Domingos Bernes

Desenho:	Área:	Data:	Prancha: A-2
Maicon Knaut	Extensão:.....144,92m Total:.....1.304,15m²	Fevereiro / 2026	01/01
	Escala:	Indicada	