



# PROJETO REFORMA


Centro Educacional Bernardina Farias de Matos

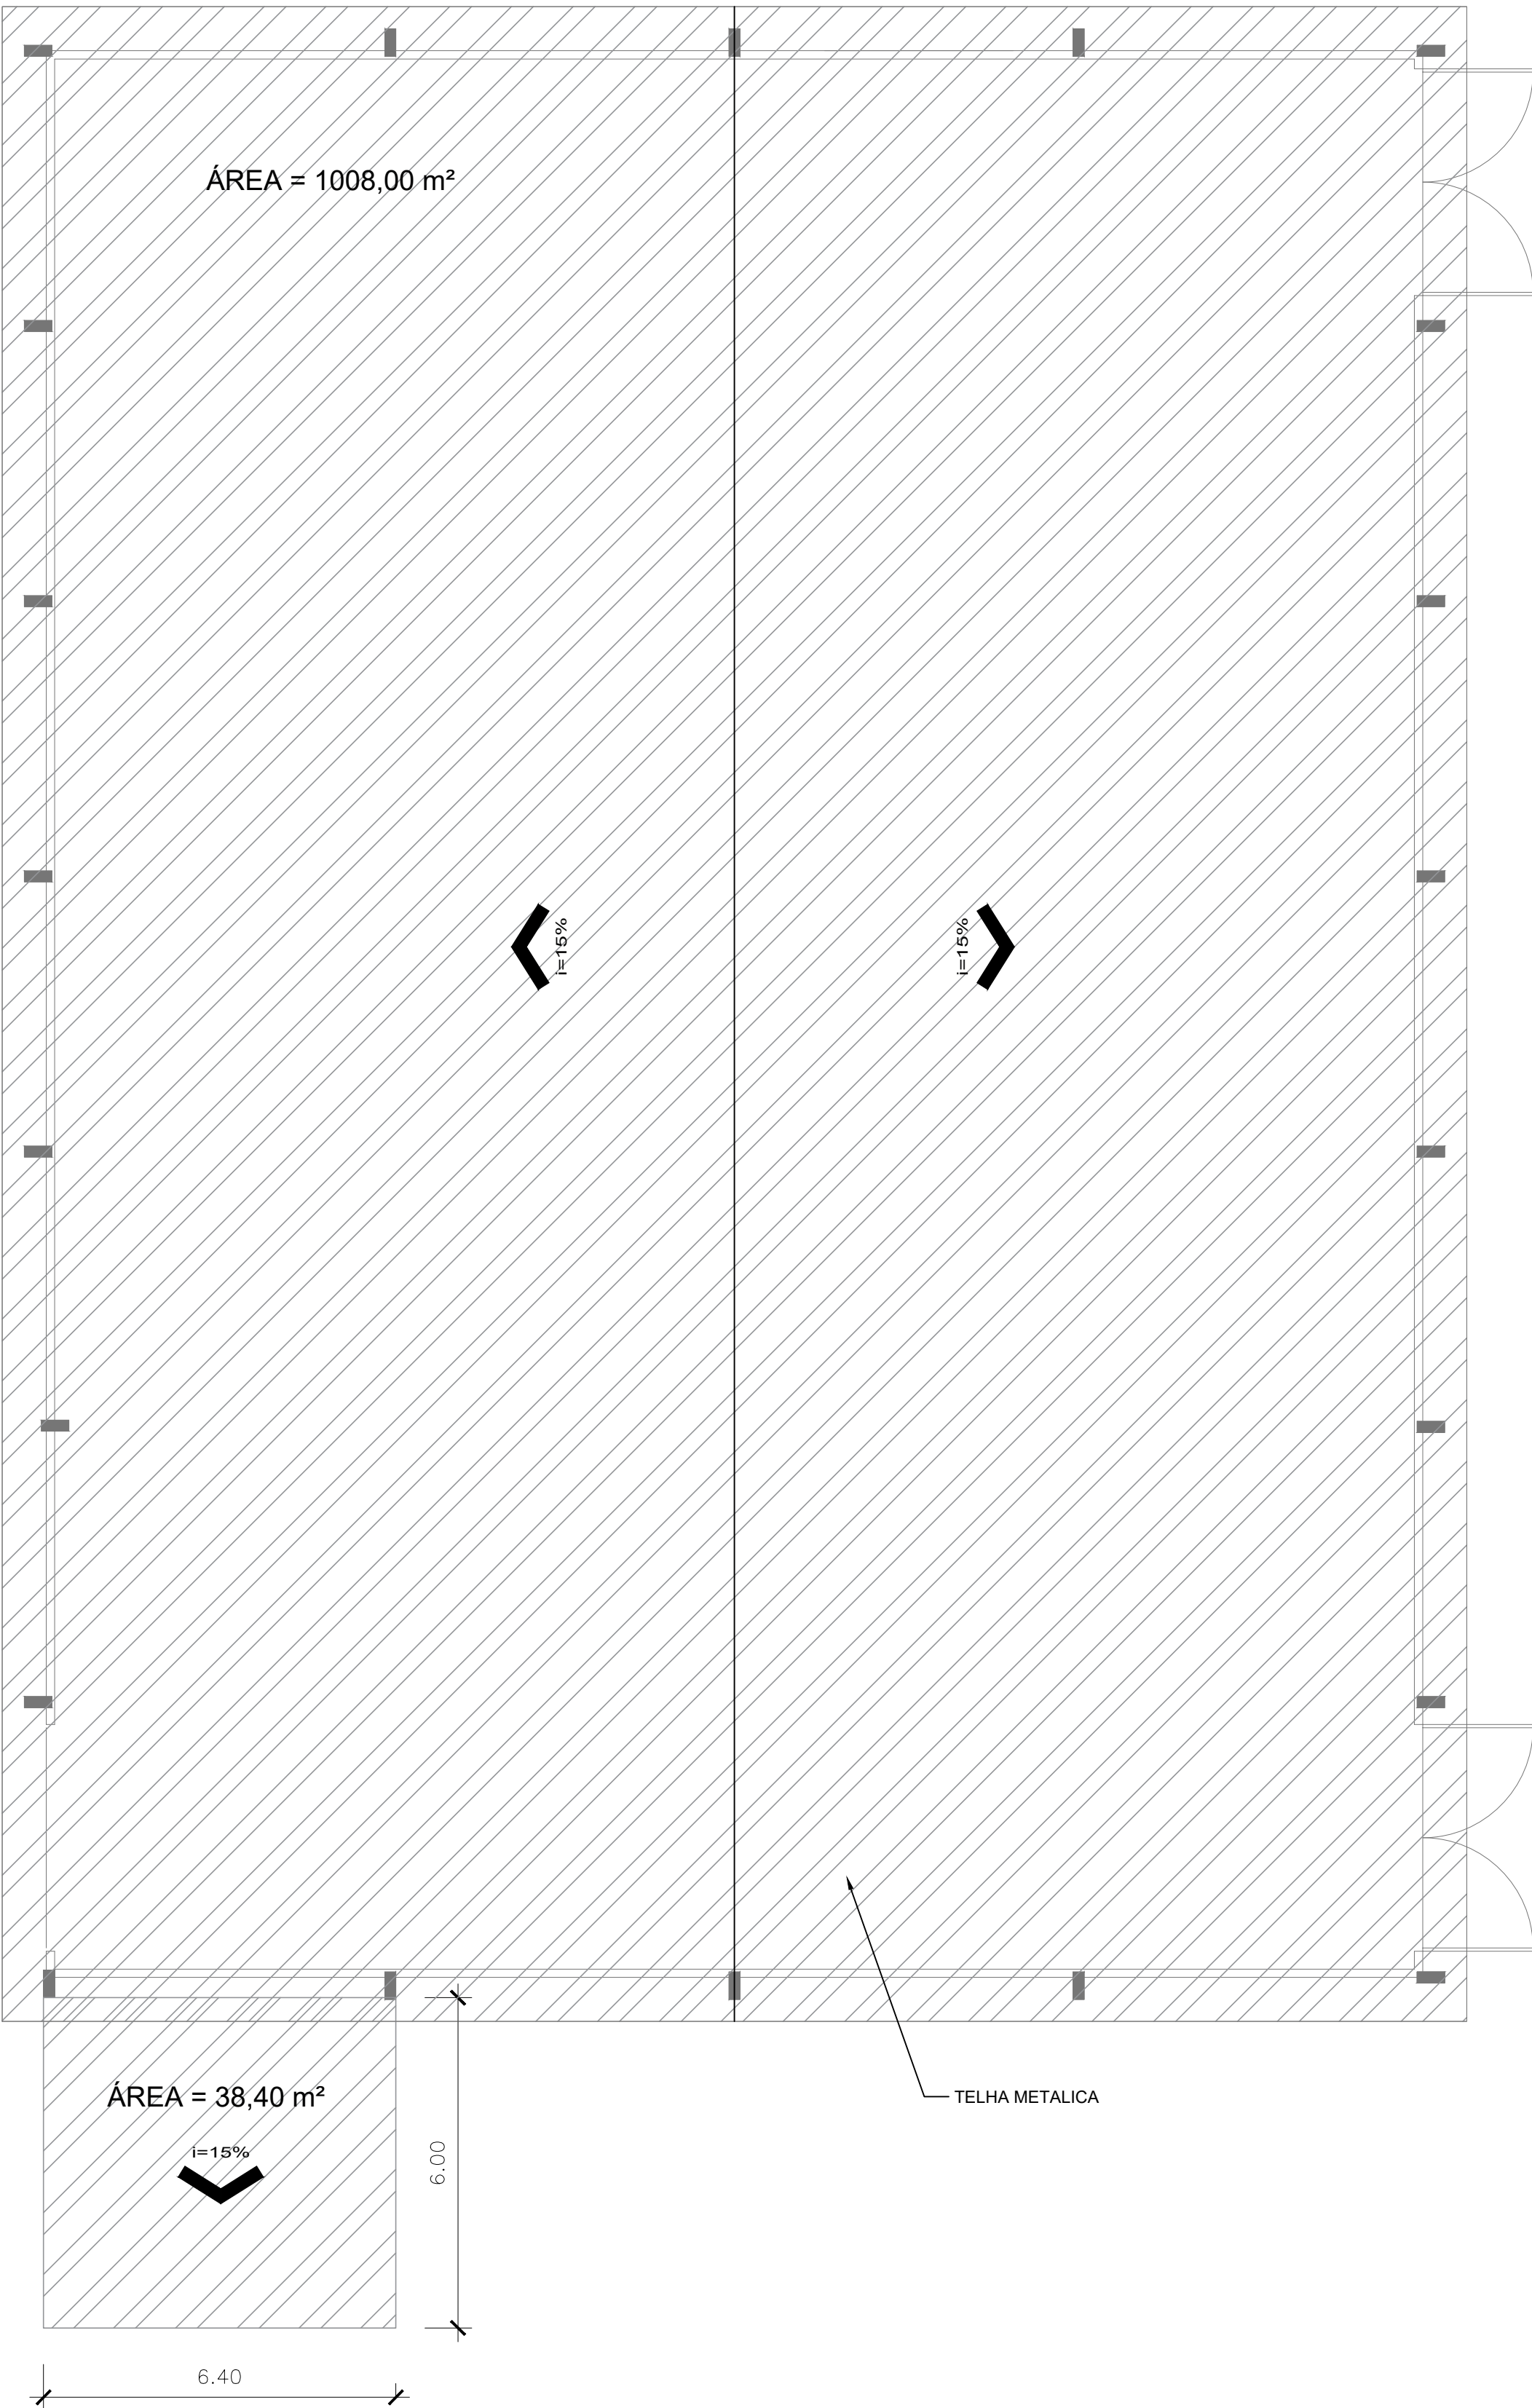


PLANTA BAIXA - COBERTURA  
esc. 1/100

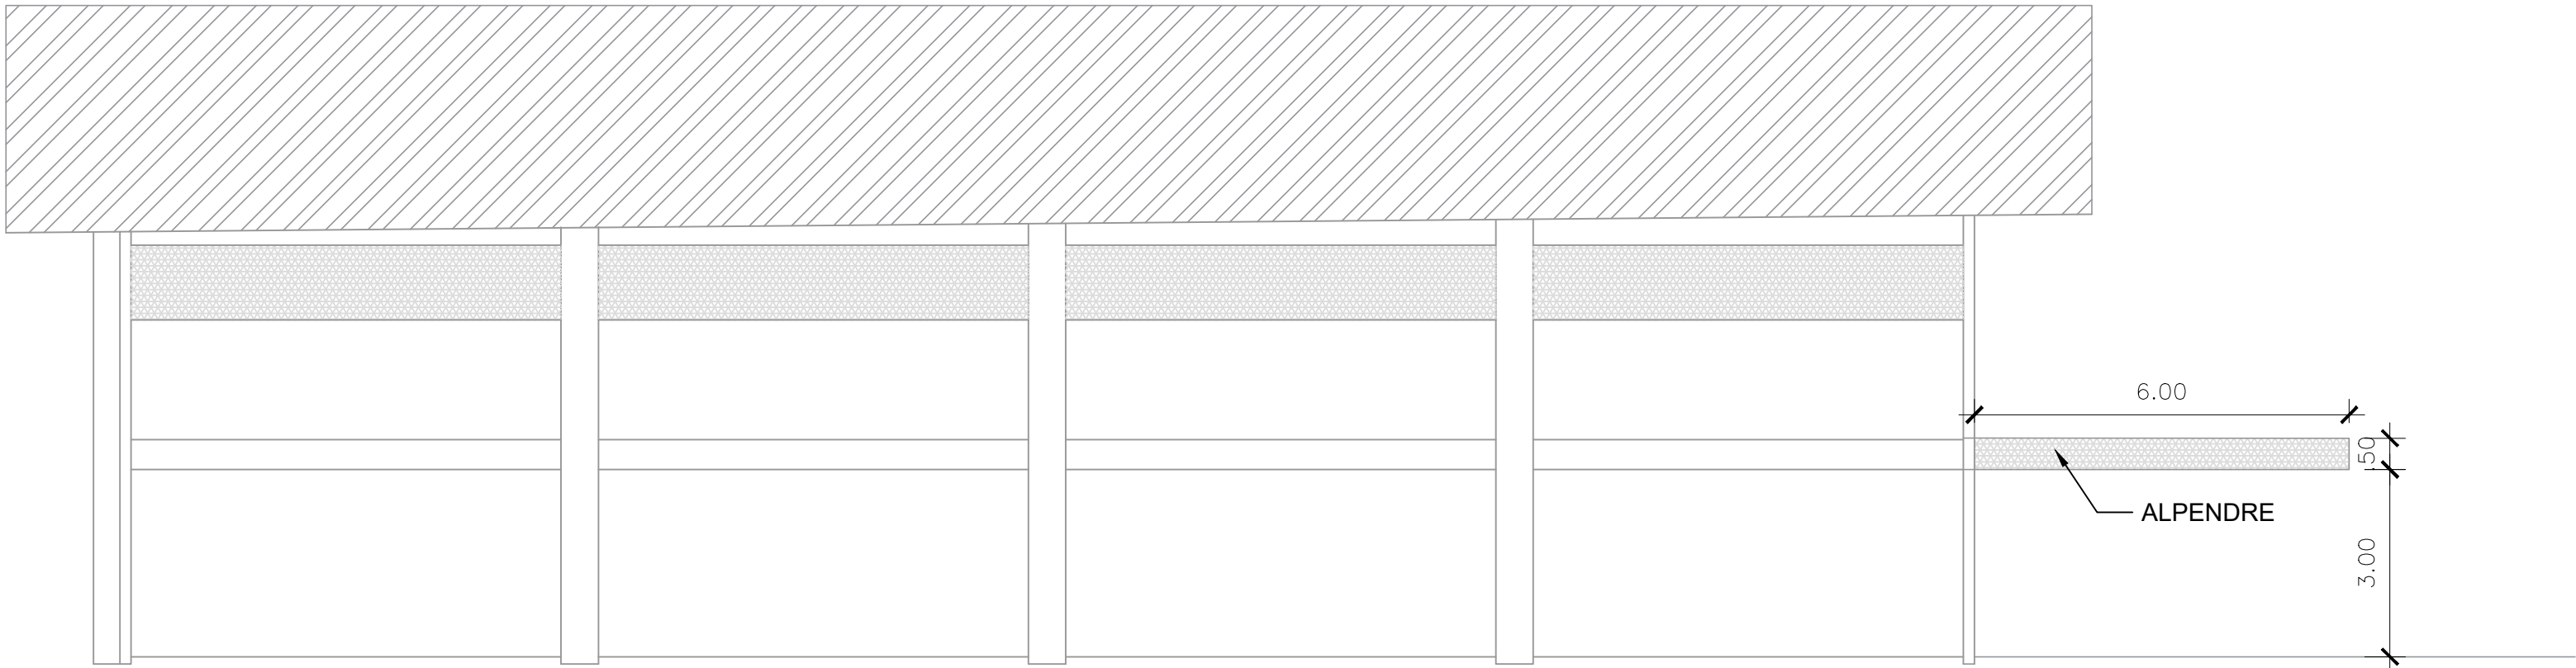

VISTA LATERAL  
esc. 1/100

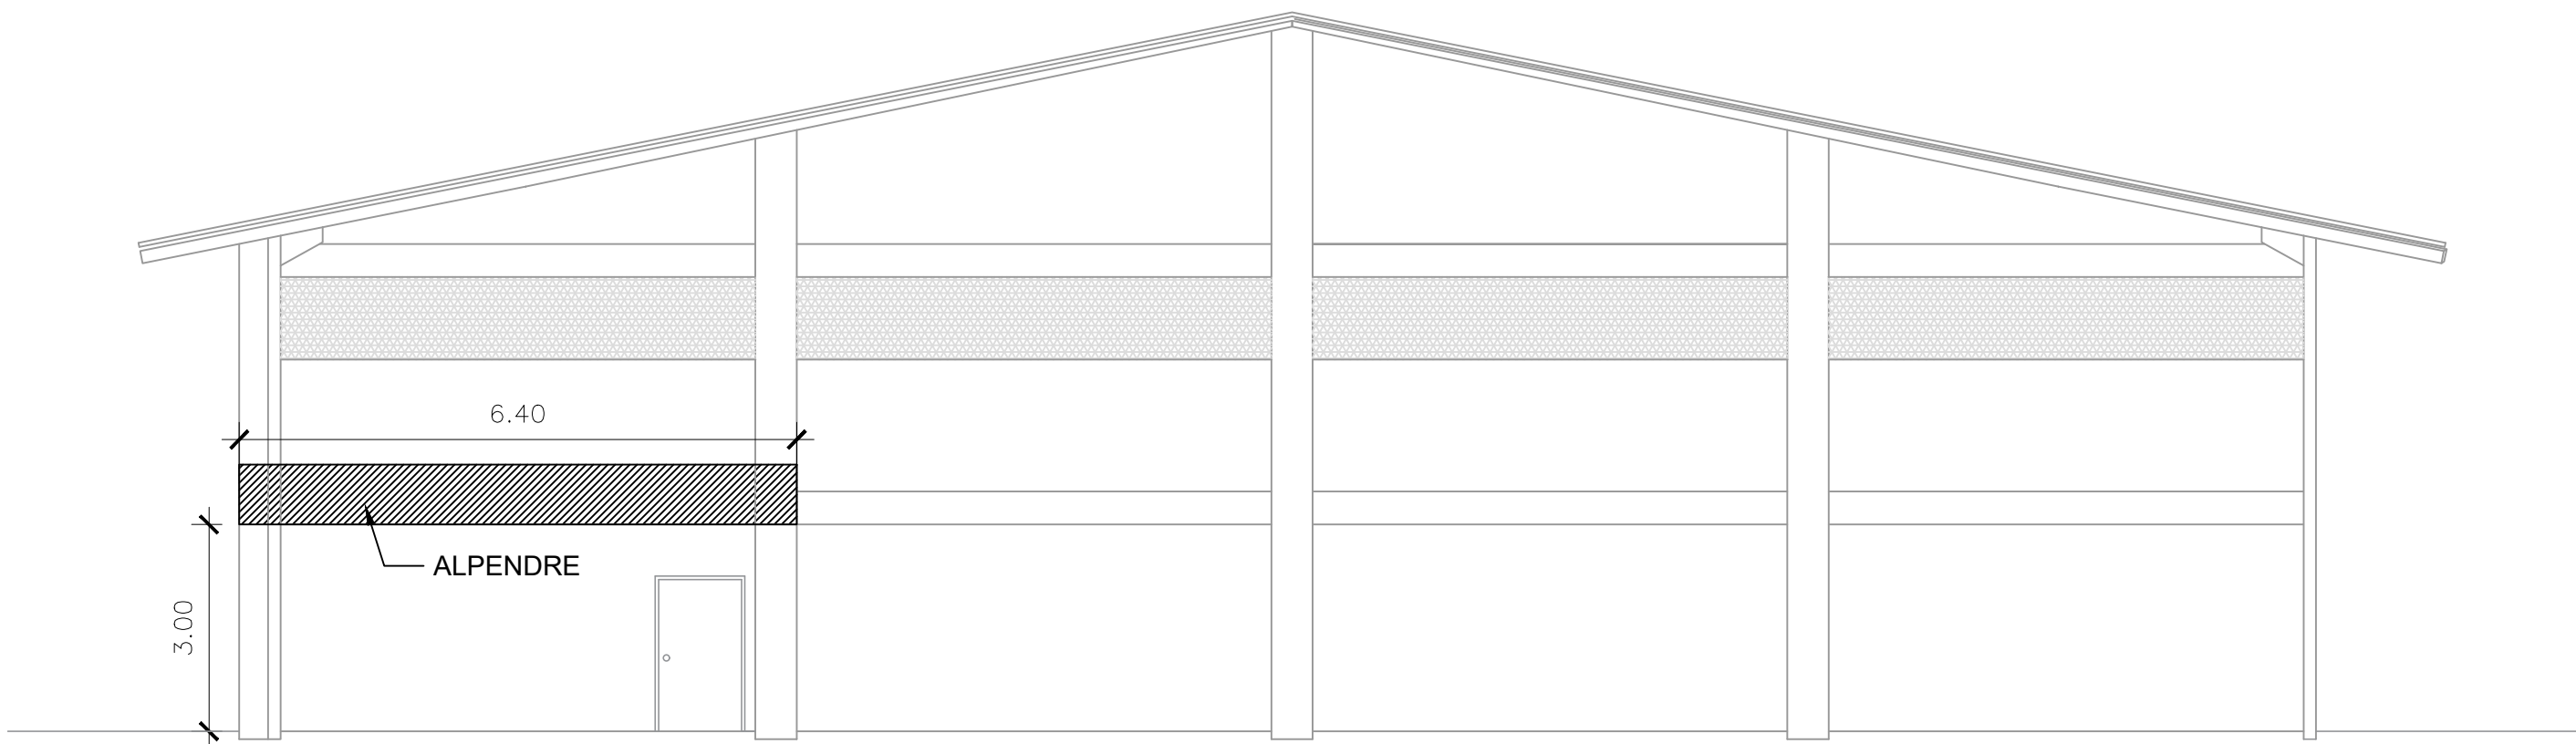

VISTA FRONTAL  
esc. 1/100

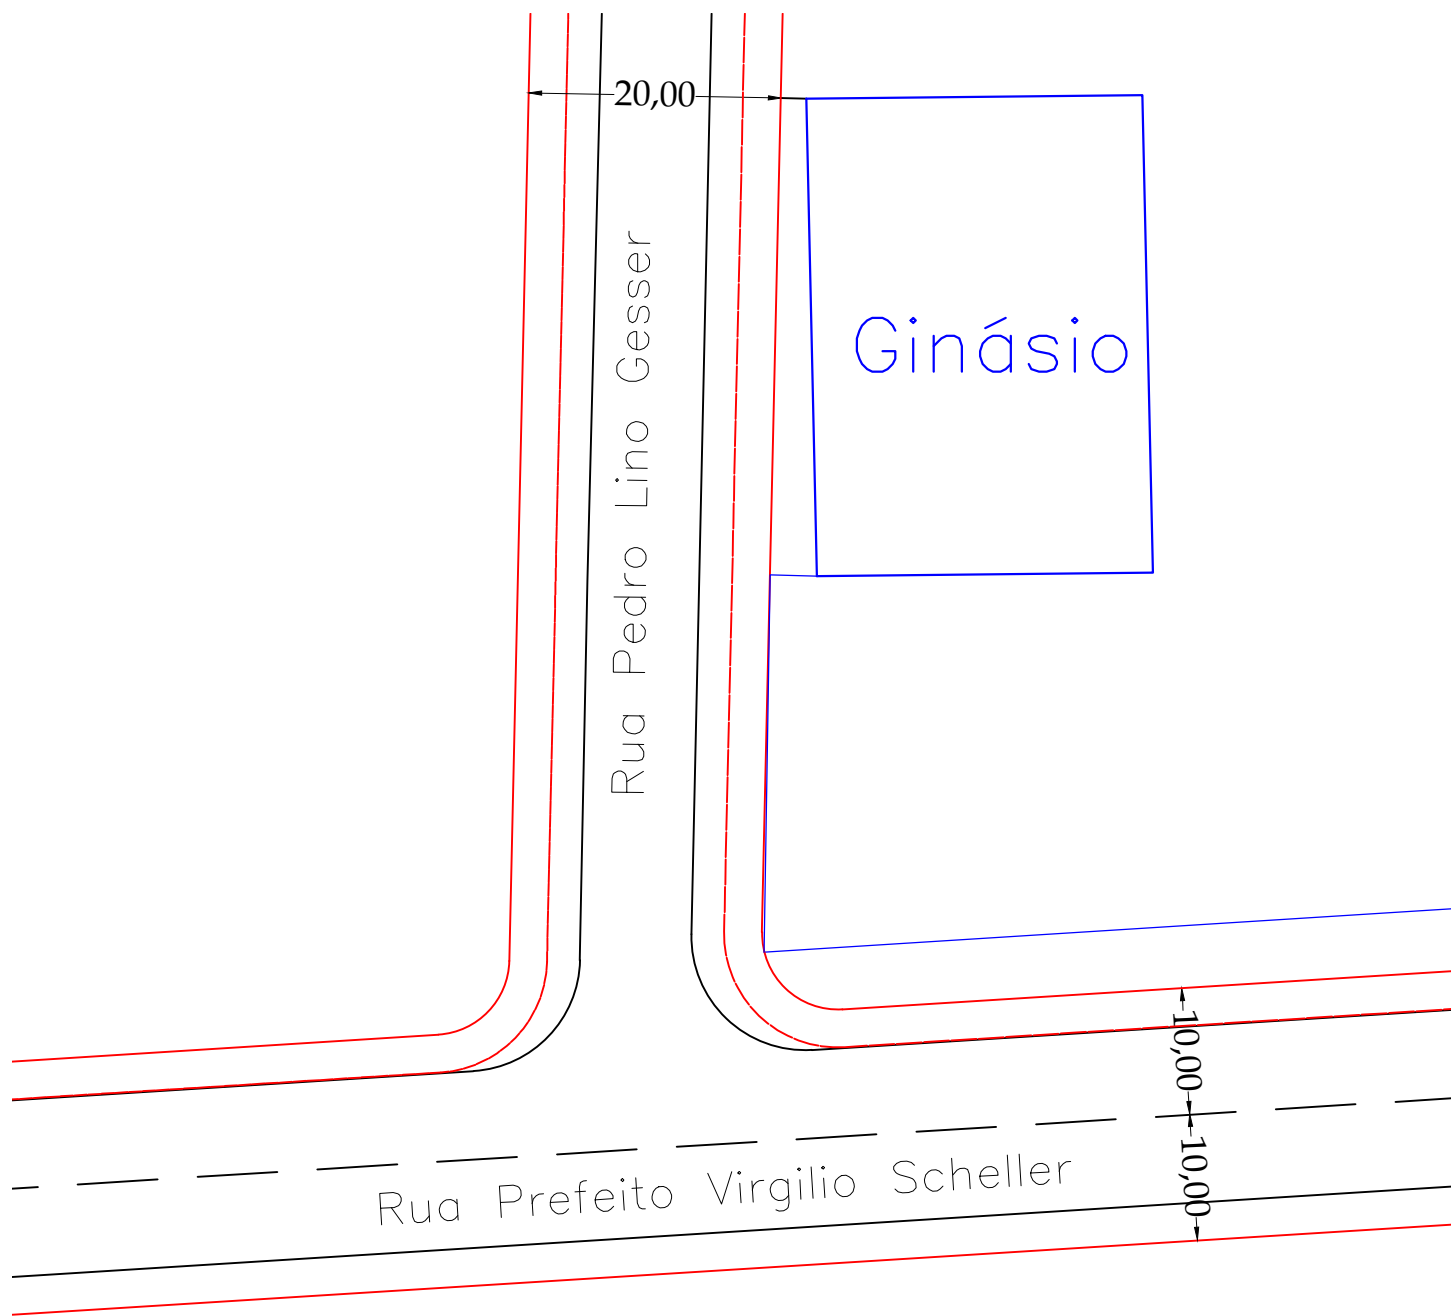

LOCALIZAÇÃO  
Esc. 1/600

Aprovações:

Representante Tomador

Geison Kurtz  
Prefeito de Ituporanga

Responsável técnico(a)

Henrique Duarte Sales Carvalho

Revisão	Alteração	Desenhista	Data
02			
01			
00	Emissão Inicial	Henrique	10/07/2025

## PROJETO ARQUITETÔNICO

Engenheiro(a):

**HENRIQUE D.S. CARVALHO**  
CREA/SC: 119279-5

Email: planejamento@ituporanga.sc.com.br



Proprietário: Prefeitura Municipal de Ituporanga

CNPJ: 83.102.640/0001-30

Uso:

PROJETO ARQUITETÔNICO

Endereço da obra:  
Rua Prefeito Virgilio Scheller, bairro Gabiroba,  
município de Ituporanga/SC

Referência:

Localização  
Vistas  
Planta Baixa - Cobertura

Desenho: Henrique Carvalho	Área: <b>Total:..... 1.046,40 m²</b>	Data: Julho / 2025 Escala: Indicada	Prancha: A-1 <b>01/01</b>
----------------------------------	---	--	------------------------------