

PLANTA BAIXA DRENAGEM  
ESCALA.....1:200

LEGENDA			
CÓDIGO	DESCRIÇÃO	UNIDADE	QUANTIDADE
	caixa de captação a construir	und	4
	Caixa de captação existente	und	2
	tubulação existente conforme projeto do loteamento	-	-

Aprovações:

Representante Tomador

Geison Kurtz  
Prefeito

Responsável técnico

Eva Scheila Mariani Esser

Revisão	Alteração	Desenhista	Data
02			
01			
00	Emissão Inicial	Eva	27/06/2025

## PROJETO DRENAGEM

Engenheiro(a):

Eva Scheila Mariani Esser  
CREA/SC: 146919-8

Email: planejamento@ituporanga.sc.com.br

Proprietário:

Prefeitura Municipal de Ituporanga

CNPJ: 83.102.640/0001-30

Uso:

PROJETO DRENAGEM

Endereço da obra:

Rua José Domingos Berns - Bairro Gabiroba - Ituporanga - SC

Referência:

Planta Baixa Drenagem  
Legenda  
Detalhes

Pavimentação Rua José Domingos Berns

Desenho:

Eva

Área:


Extensão:.....135,43m  
Total:.....1220,83m²

Data:

Julho / 2025


Prancha: A-1

01/01

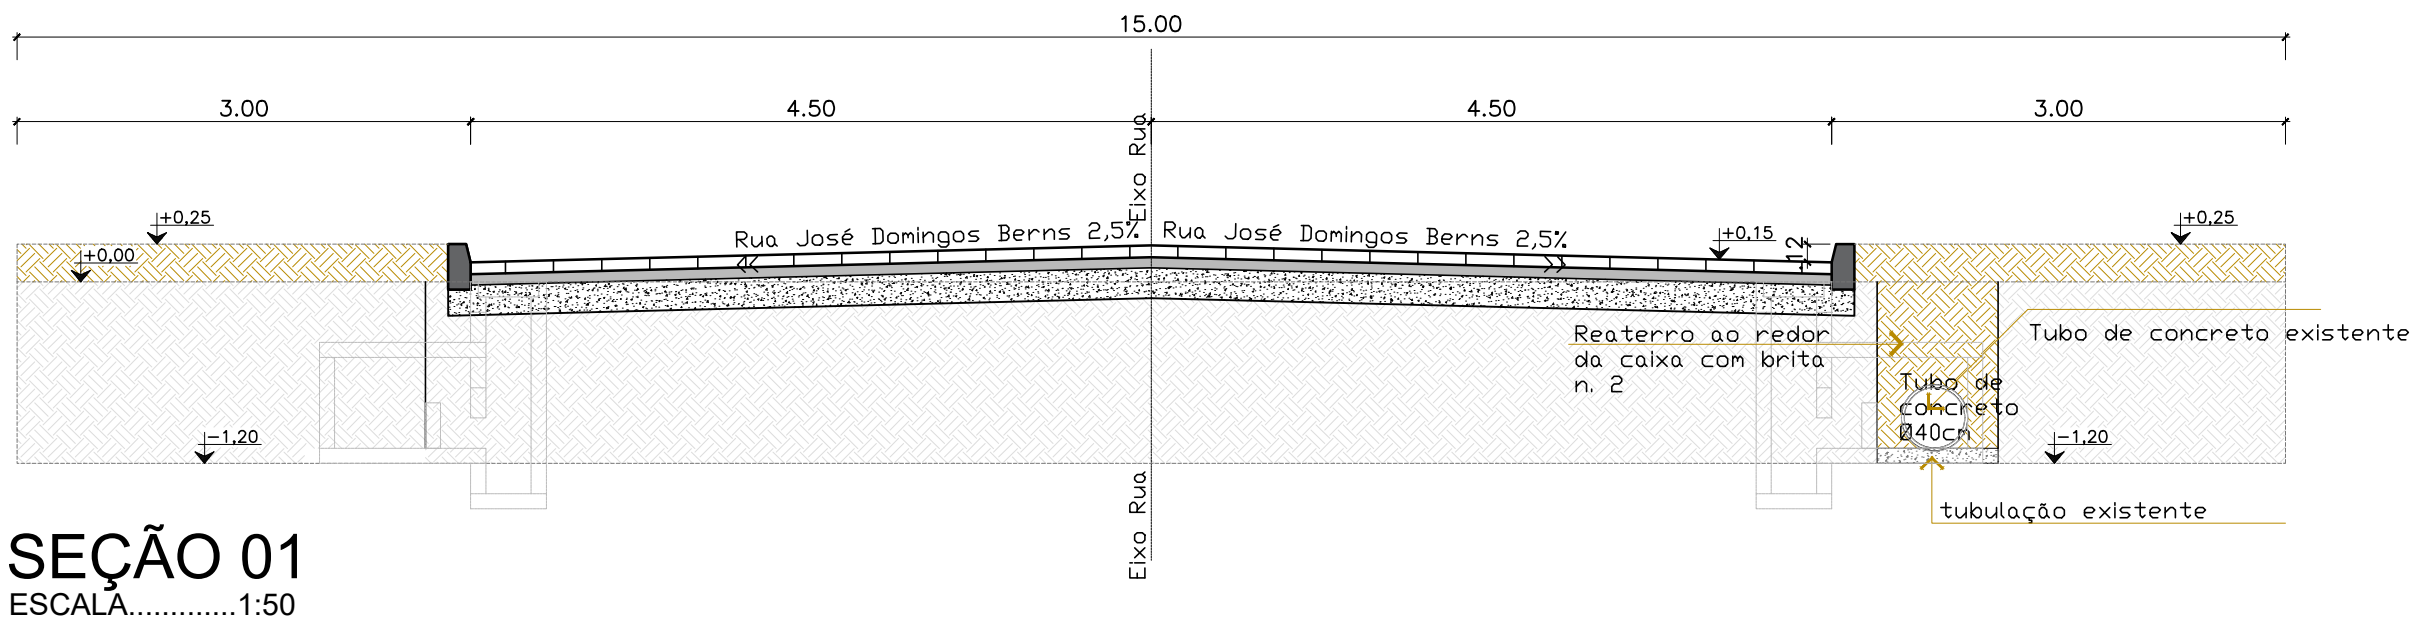

SEÇÃO 01  
ESCALA.....1:50

DET. 01 - CAIXA DE CAPTAÇÃO - SEM ESCALA

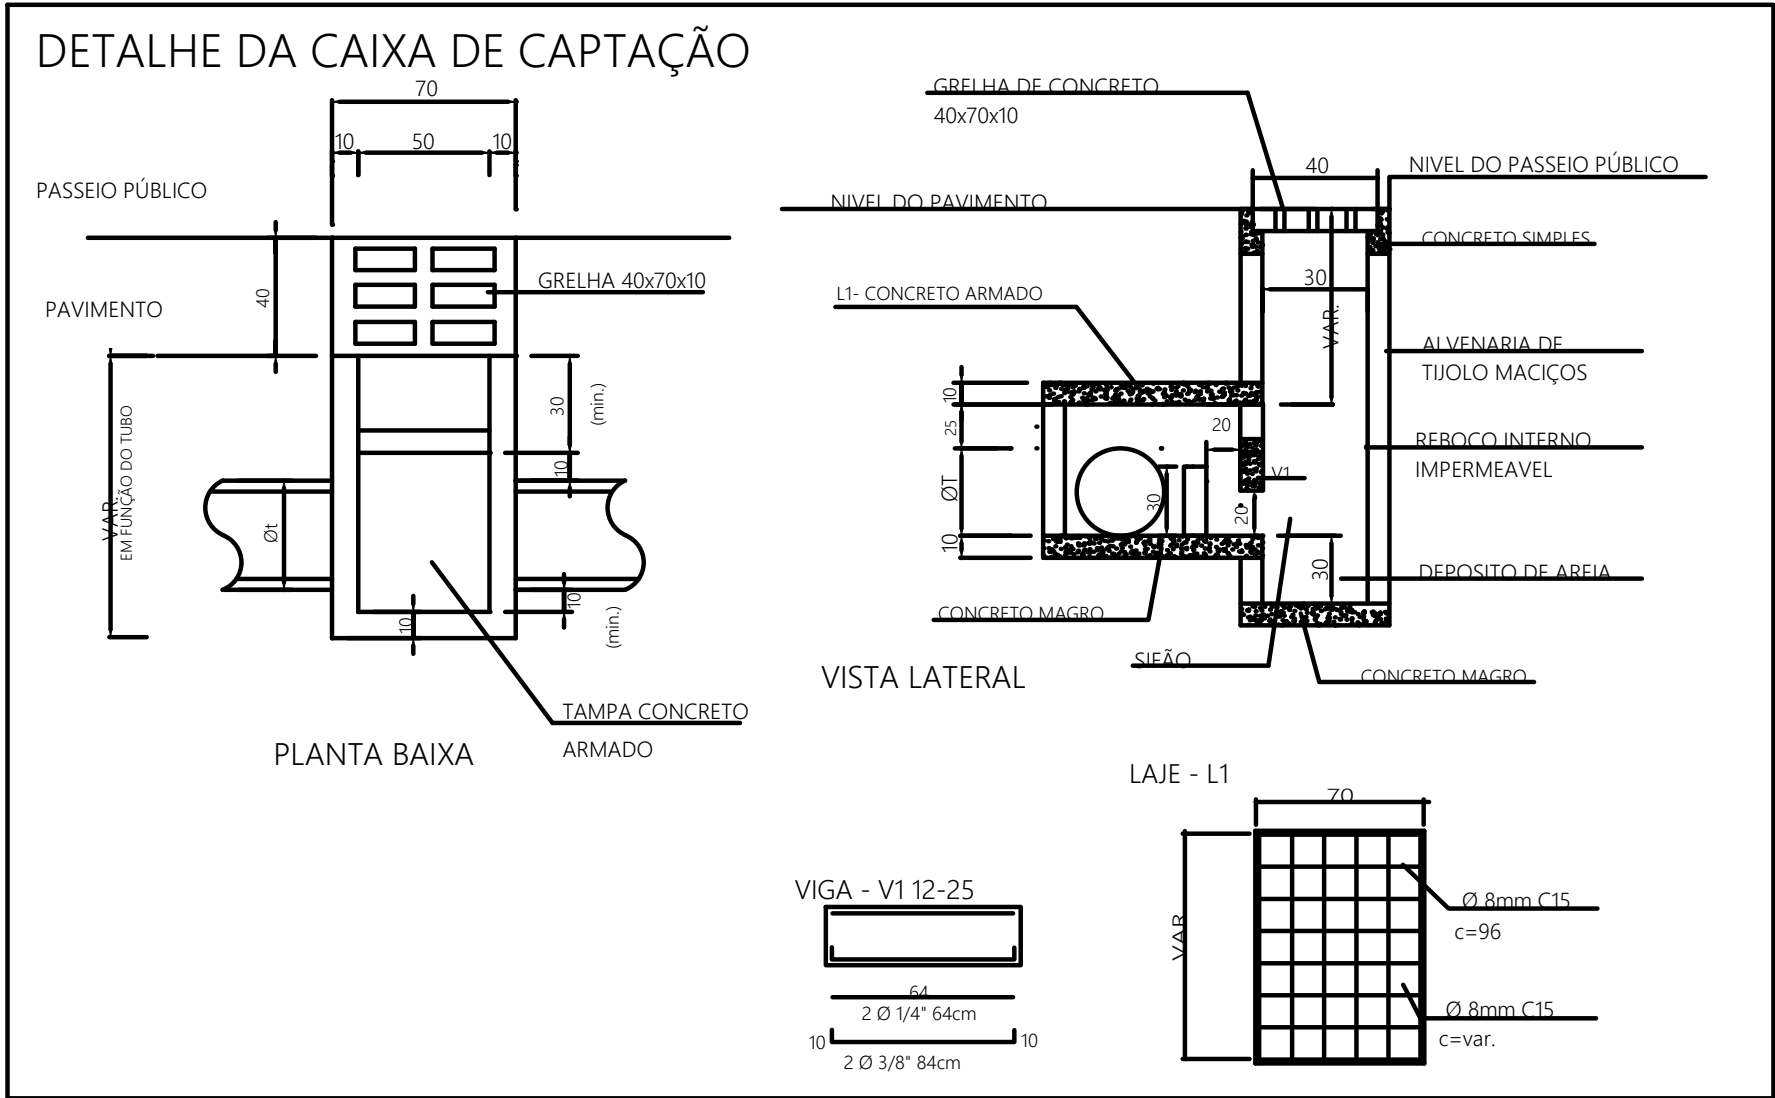

DET. 05 - IMPLANTAÇÃO CAIXA DE CAPTAÇÃO

