



FACHADA 3
Escala 1/100

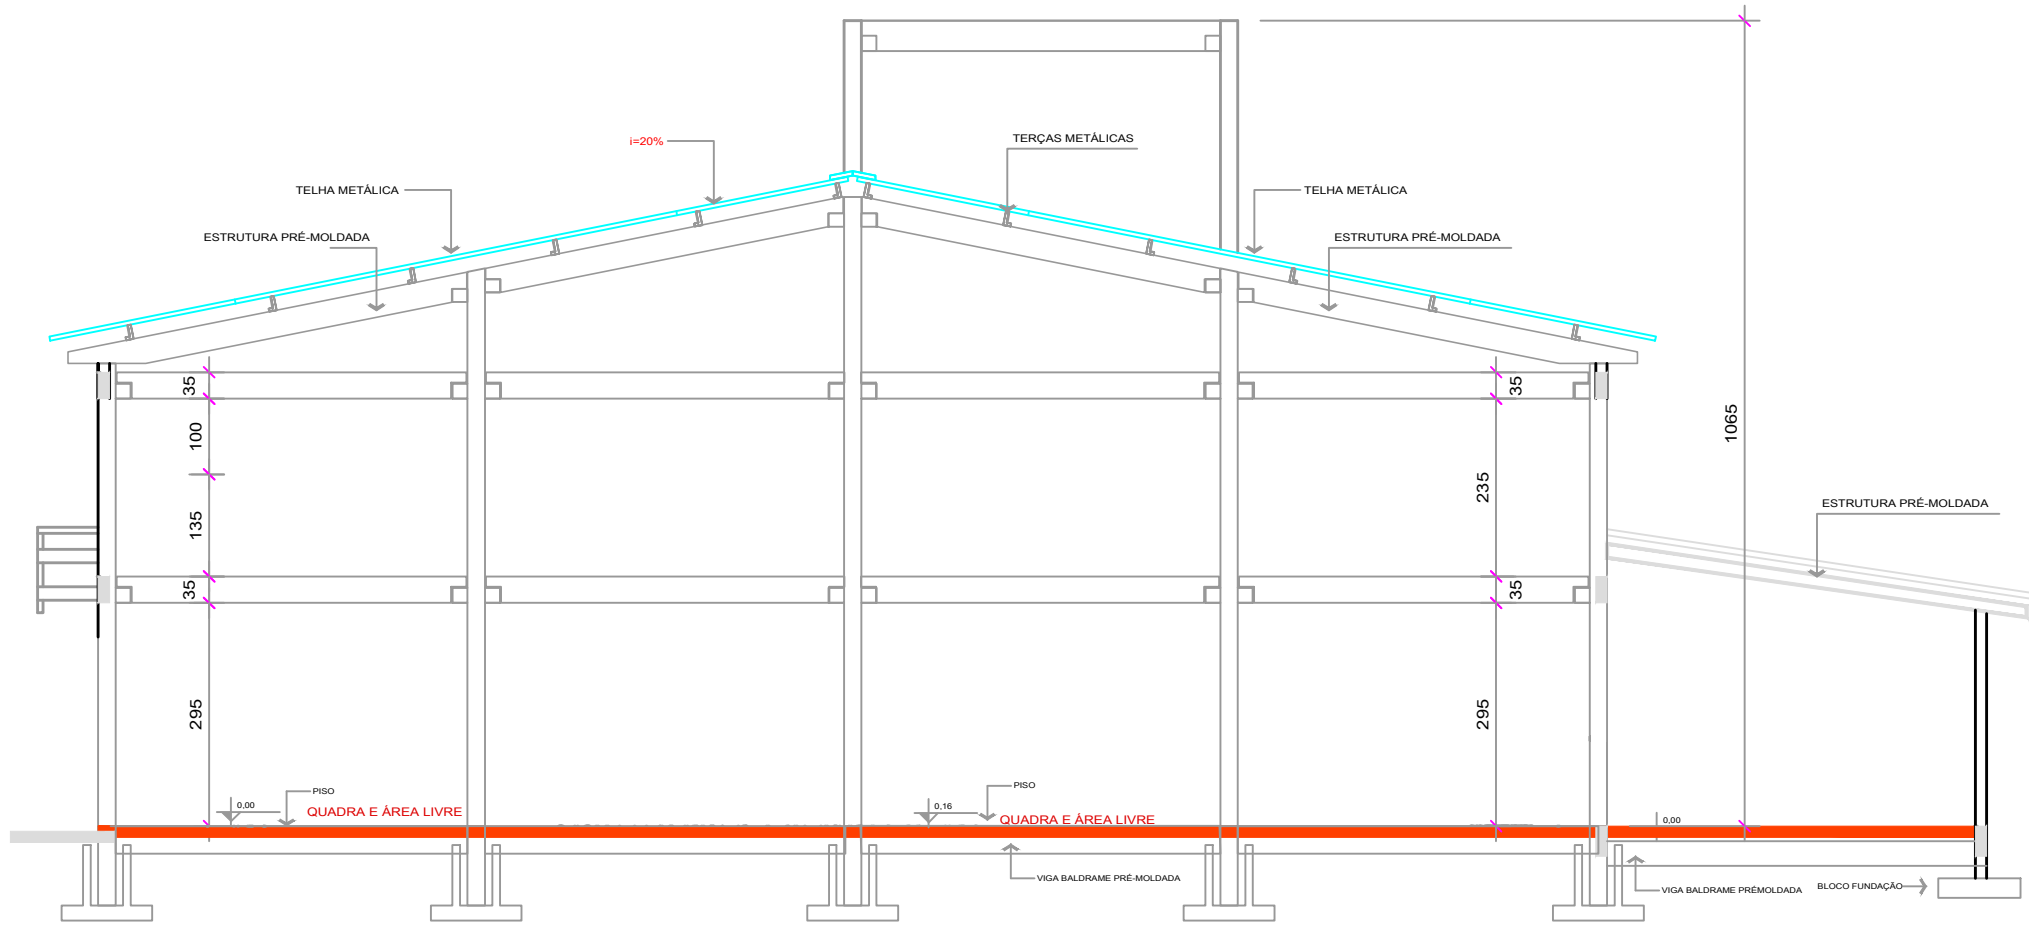

FACHADA 1
Escala 1/100

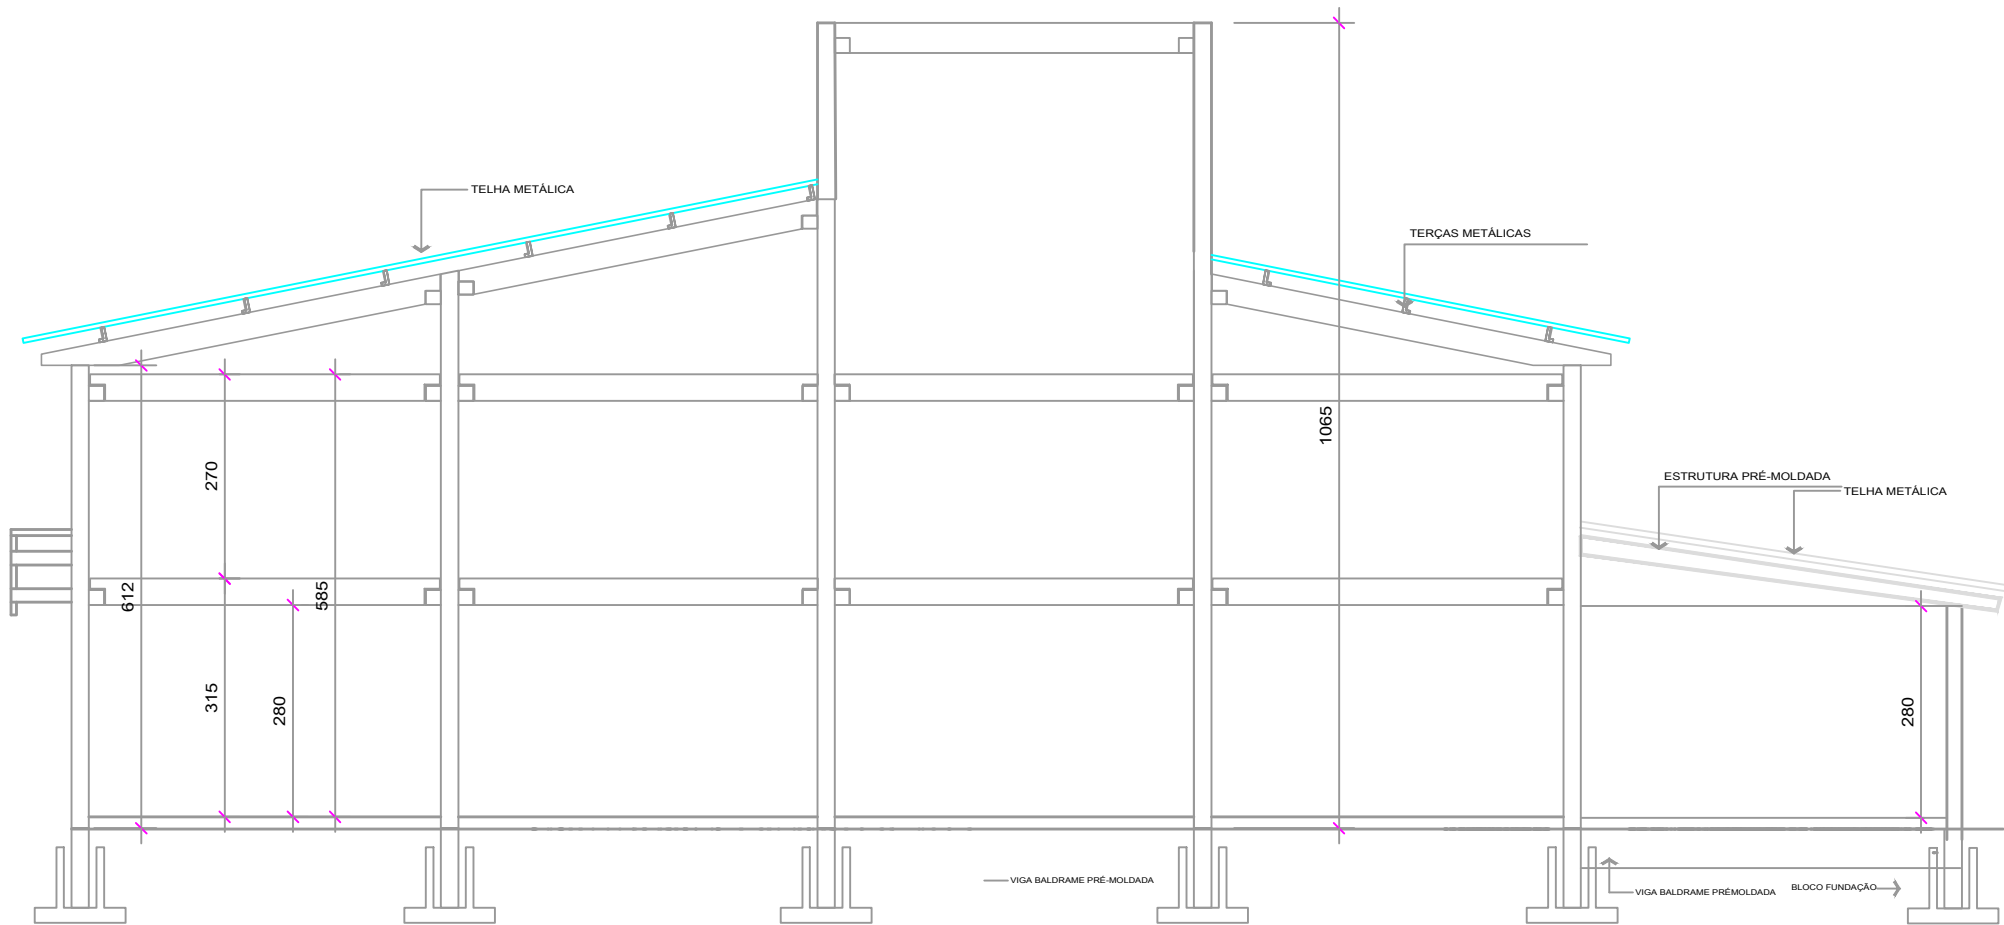

FACHADA 3
Escala 1/100

Aprovações:			
Representante Tomador			
Geison Kurtz Prefeito			
Responsável técnico(a)		Secretário de Planejamento	
Henrique Duarte Sales carvalho		Vilmar Schwambach	
Revisão	Alteração	Desenhista	Data
02			
01			
00	Emissão Inicial	Henrique	19/04/2025
PROJETO ARQUITETÔNICO (BÁSICO)			
Engenheiro(a):			
HENRIQUE D. S. CARVALHO CREA/SC: 119279-5			
Email: planejamento@ituporanga.sc.gov.br			
Proprietário: Prefeitura Municipal de Ituporanga		CNPJ: 83.102.640/0001-30	
Uso: PROJETO DE CONSTRUÇÃO CENTRO COMUNITÁRIO RIO AREIAS		Endereço da obra: Estrada Geral Rio Areias - Ituporanga - SC	
Referência:			
Vistas e Cortes - Arquitetônico			
Desenho:	Área:	Data:	Prancha: A-1
Henrique Carvalho	Total:.....1.000,00m²	Maio / 2025	02/02
		Escala: Indicada	