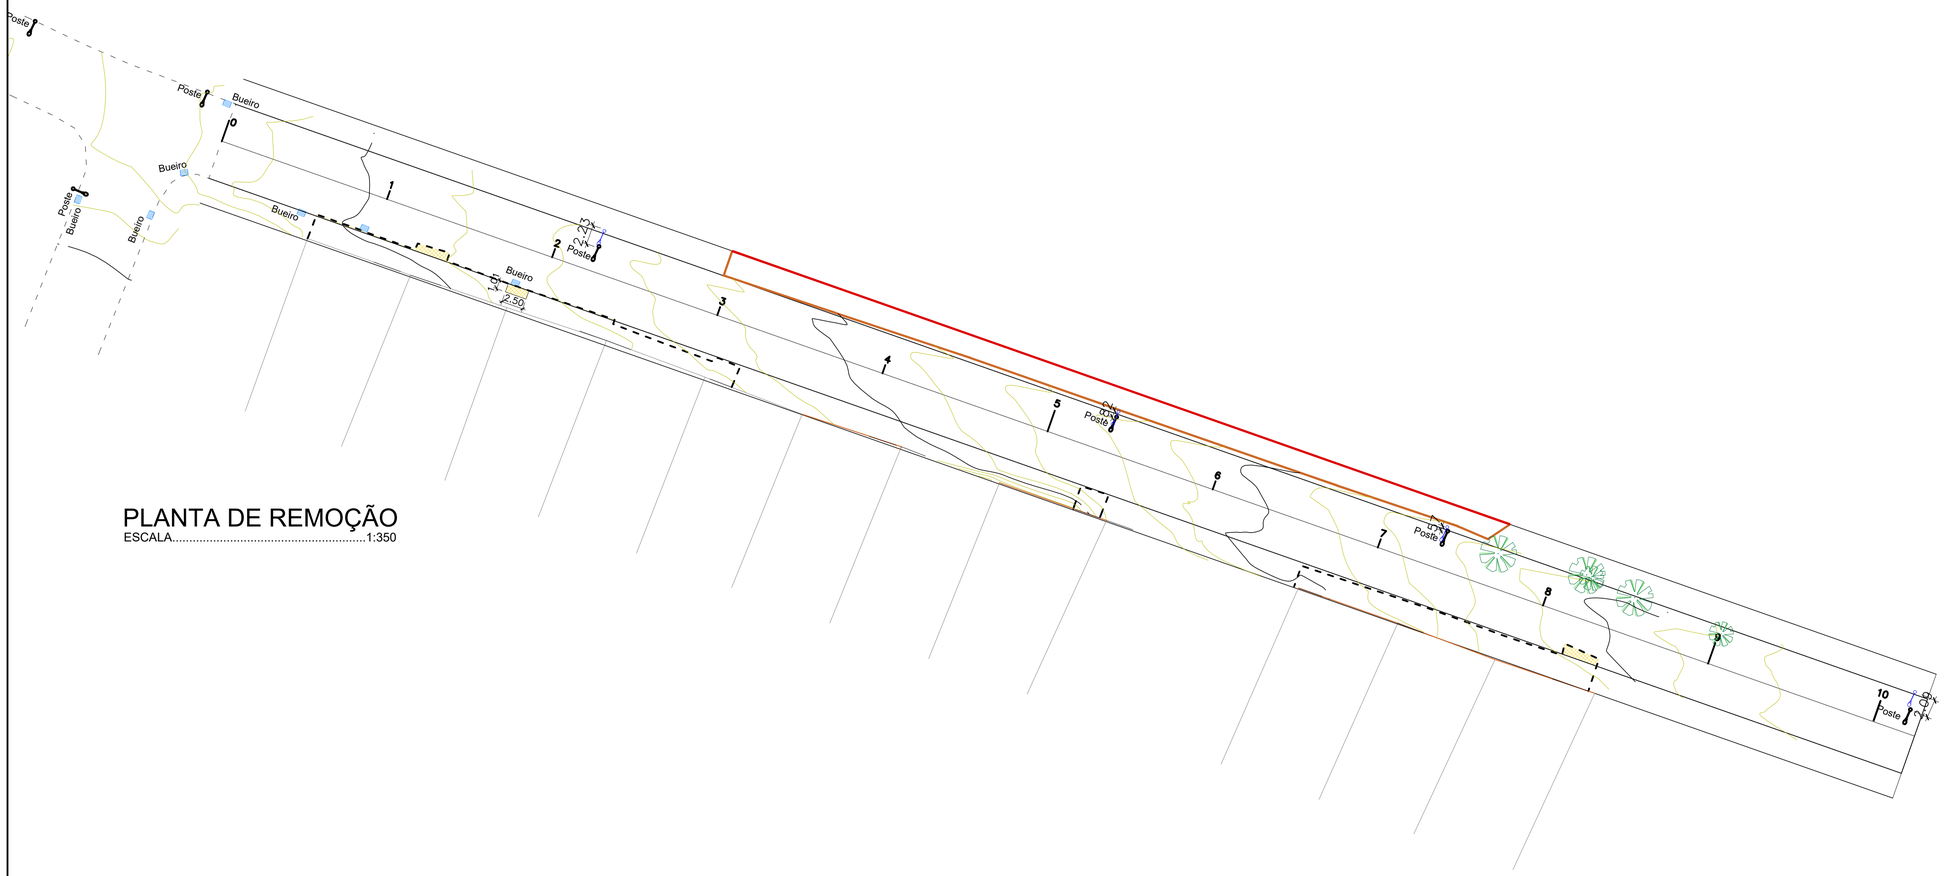

PLANTA DE REMOÇÃO
ESCALA.....1:350

LEGENDA

CÓDIGO	DESCRIÇÃO	UNIDADE	QUANTIDADE
	Postes de transmição de energia serão relocados pela Prefeitura Municipal de Ituporanga	und	4,00
	Remoção de cerca de arame farpado	m	99,00
	Execução de cerca de arame farpado	m	95,00
	Árvores frutíferas a serem removidas	und	04
	Remoção rampa ou passeio em concreto	m²	13,90
	Remoção de bueiro ou caixa de captação	und	03

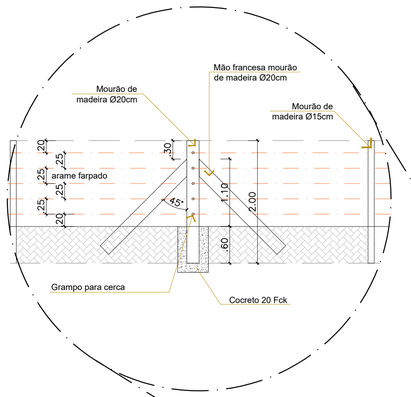

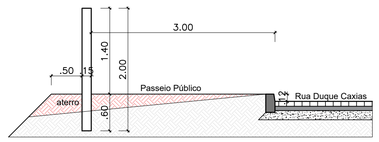

SEÇÃO PASSEIO PÚBLICO
ESCALA.....1:50

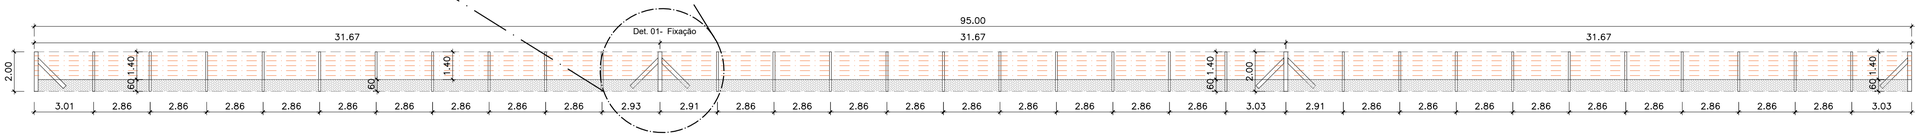

VISTA FRONTAL DA CERCA
ESCALA.....1:50

Aprovações:

GEISON KURTZ:00716482916

Assinado digitalmente por GEISON KURTZ:00716482916
ND: C=BR, O=ICP-Brasil, OU=Certificado Digital PF A3, OU=Presencial, OU=44176499000168, OU=AC SyngularID Multipla, CN=GEISON KURTZ:00716482916
Razão: Eu sou o autor deste documento
Localização:
Data: 2025.04.16 10:00:00-03'00'
Foxit PDF Reader Versão: 2024.3.0

Representante Técnico

Geison Kurtz
Prefeito

Responsável técnico

Assinado de forma digital por MAICON KNAUL:08575420950
Dados: 2025.04.16 08:15:48 -03'00'

Maicon Knaul

Revisão	Alteração	Desenhista	Data
02			
01			
00	Emissão Inicial	Maicon	14/04/2025

PROJETO DE REMOÇÃO/DEMOLIÇÃO

Engenheiro(a):

Maicon Knaul
CREA/SC: 176177-2

Email: planejamento@ituporanga.sc.com.br

Proprietário:
Prefeitura Municipal de Ituporanga — CNPJ: 83.102.640/0001-30

Uso:
PROJETO DE REMOÇÃO

Endereço da obra:
Rua Duque de Caxias, Bairro Vila Nova - Ituporanga - SC

Referência:
Planta de Remoção
Legenda
Vista de Cerca
Seção Passeio

Pavimentação Rua Duque de Caxias

Desenho:
Maicon Knaul

Área:
Extensão:.....205,00m
Total:.....1.844,95m²

Data:
Abril / 2025

Escala:
Indicada

Prancha: A-1
01/01