


PLANTA BAIXA TERRAPLANAGEM
ESCALA.....1:350

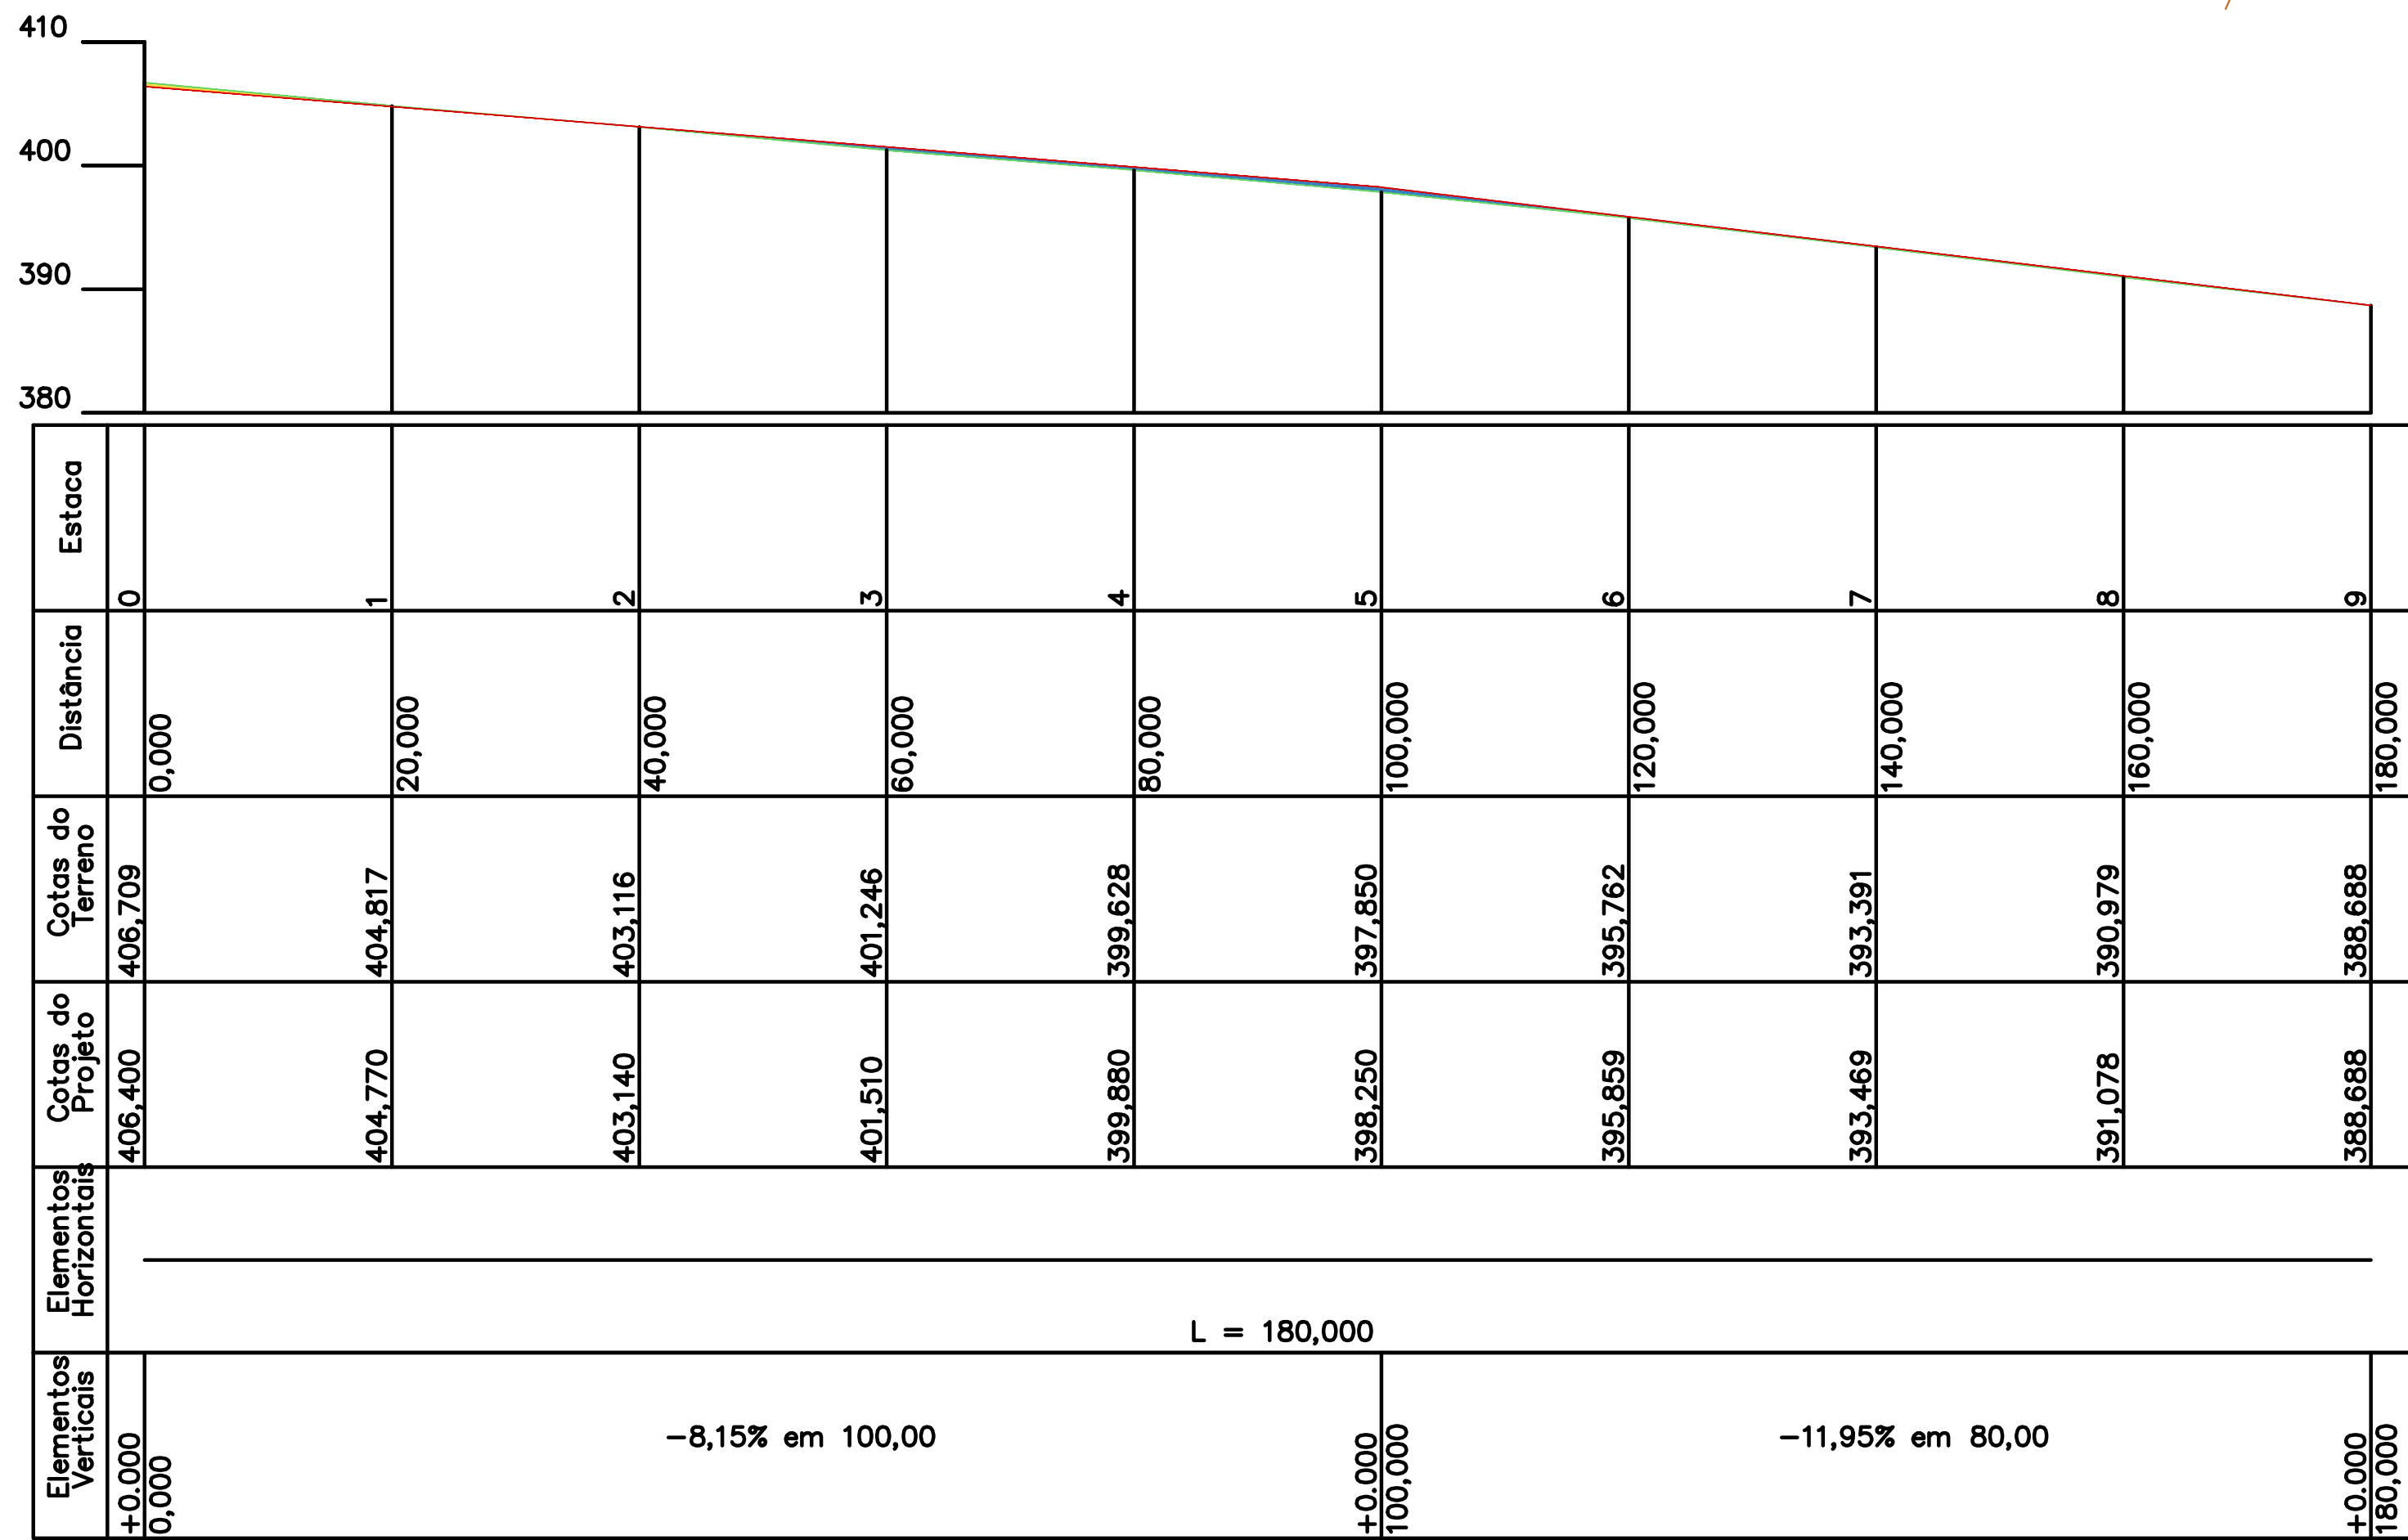

SEÇÃO LONGITUDINAL
ESCALA.....1:500

Aprovações:

Representante Tomador

Responsável técnico

Revisão

Alteração

Desenhista

Data

02

01

00

Emissão Inicial

Maicon

14/04/2025

PROJETO DE TERRAPLENAGEM

Engenheiro(a):

Maicon Knaul

CREA/SC: 176177-2

Email: planejamento@ituporanga.sc.com.br

Proprietário:

Prefeitura Municipal de Ituporanga

CNPJ: 83.102.640/0001-30

Uso:

PROJETO TERRAPLENAGEM

Endereço da obra:

Rua Duque de Caxias, Bairro Vila Nova - Ituporanga - SC

Referência:

Planta de Terraplanagem

Seção Longitudinal - Lado Par e Ímpar

Pavimentação Rua Duque de Caxias

Desenho:

Maicon Knaul

Área:

Extensão:.....205,00m

Total:.....1.844,95m²

Data:

Abril / 2025

Escala:

Indicada

Prancha: A-1

01/02