
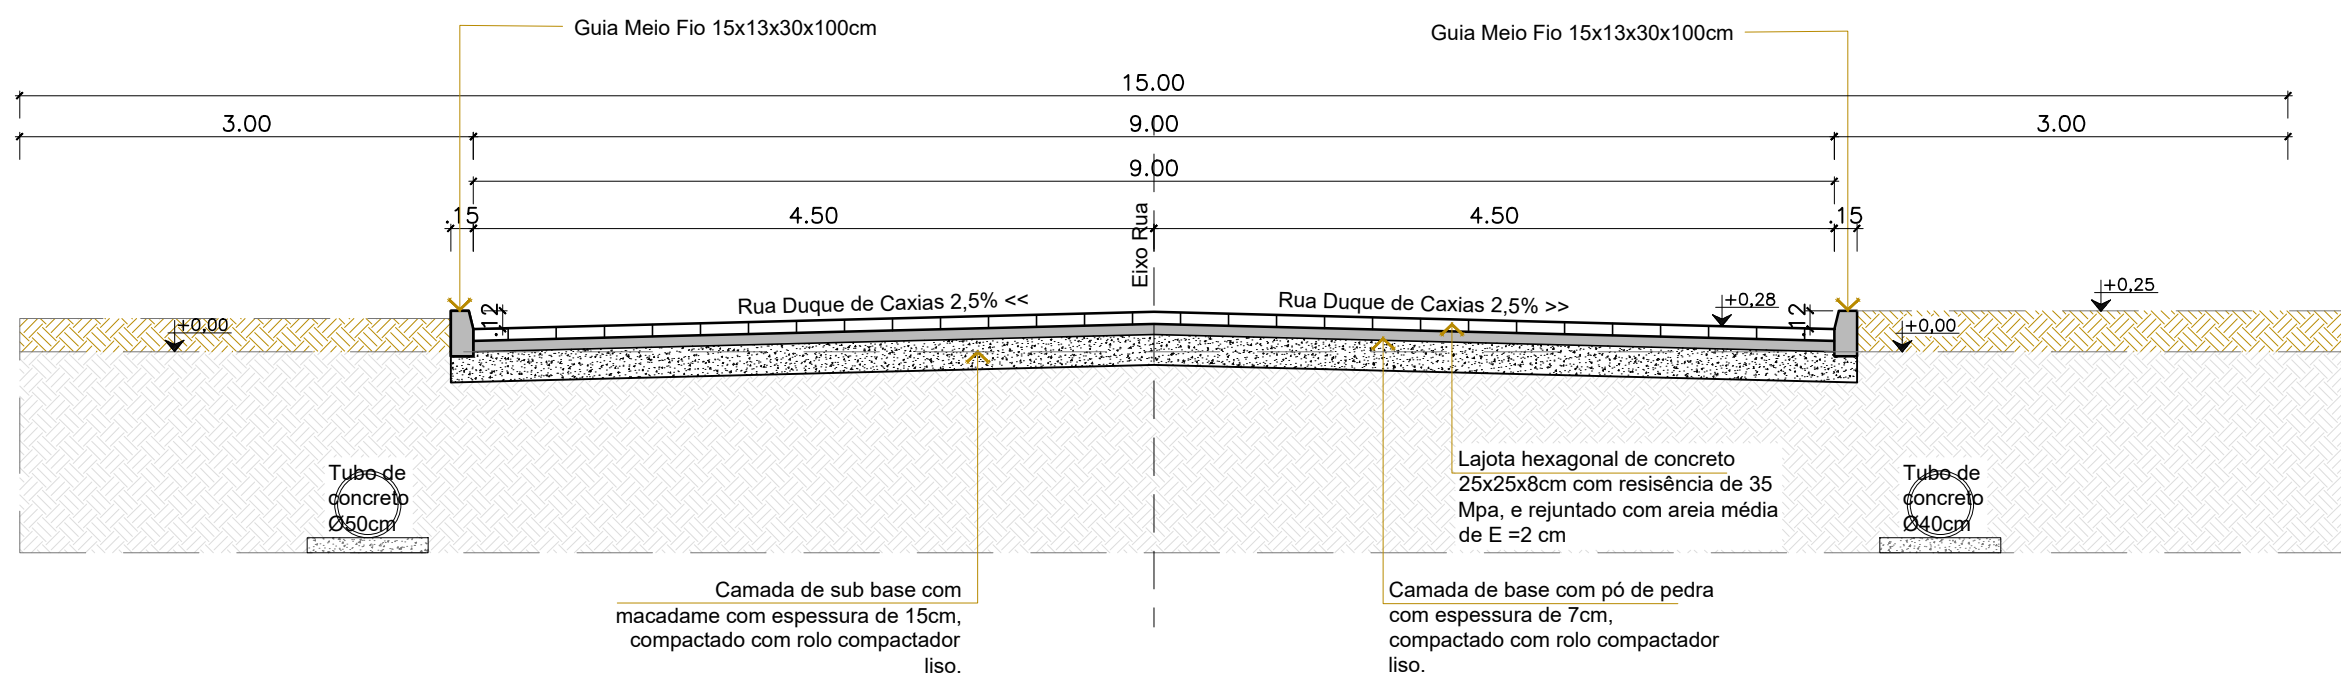






PLANTA DO GEOMÉTRICO

ESCALA.....1:350

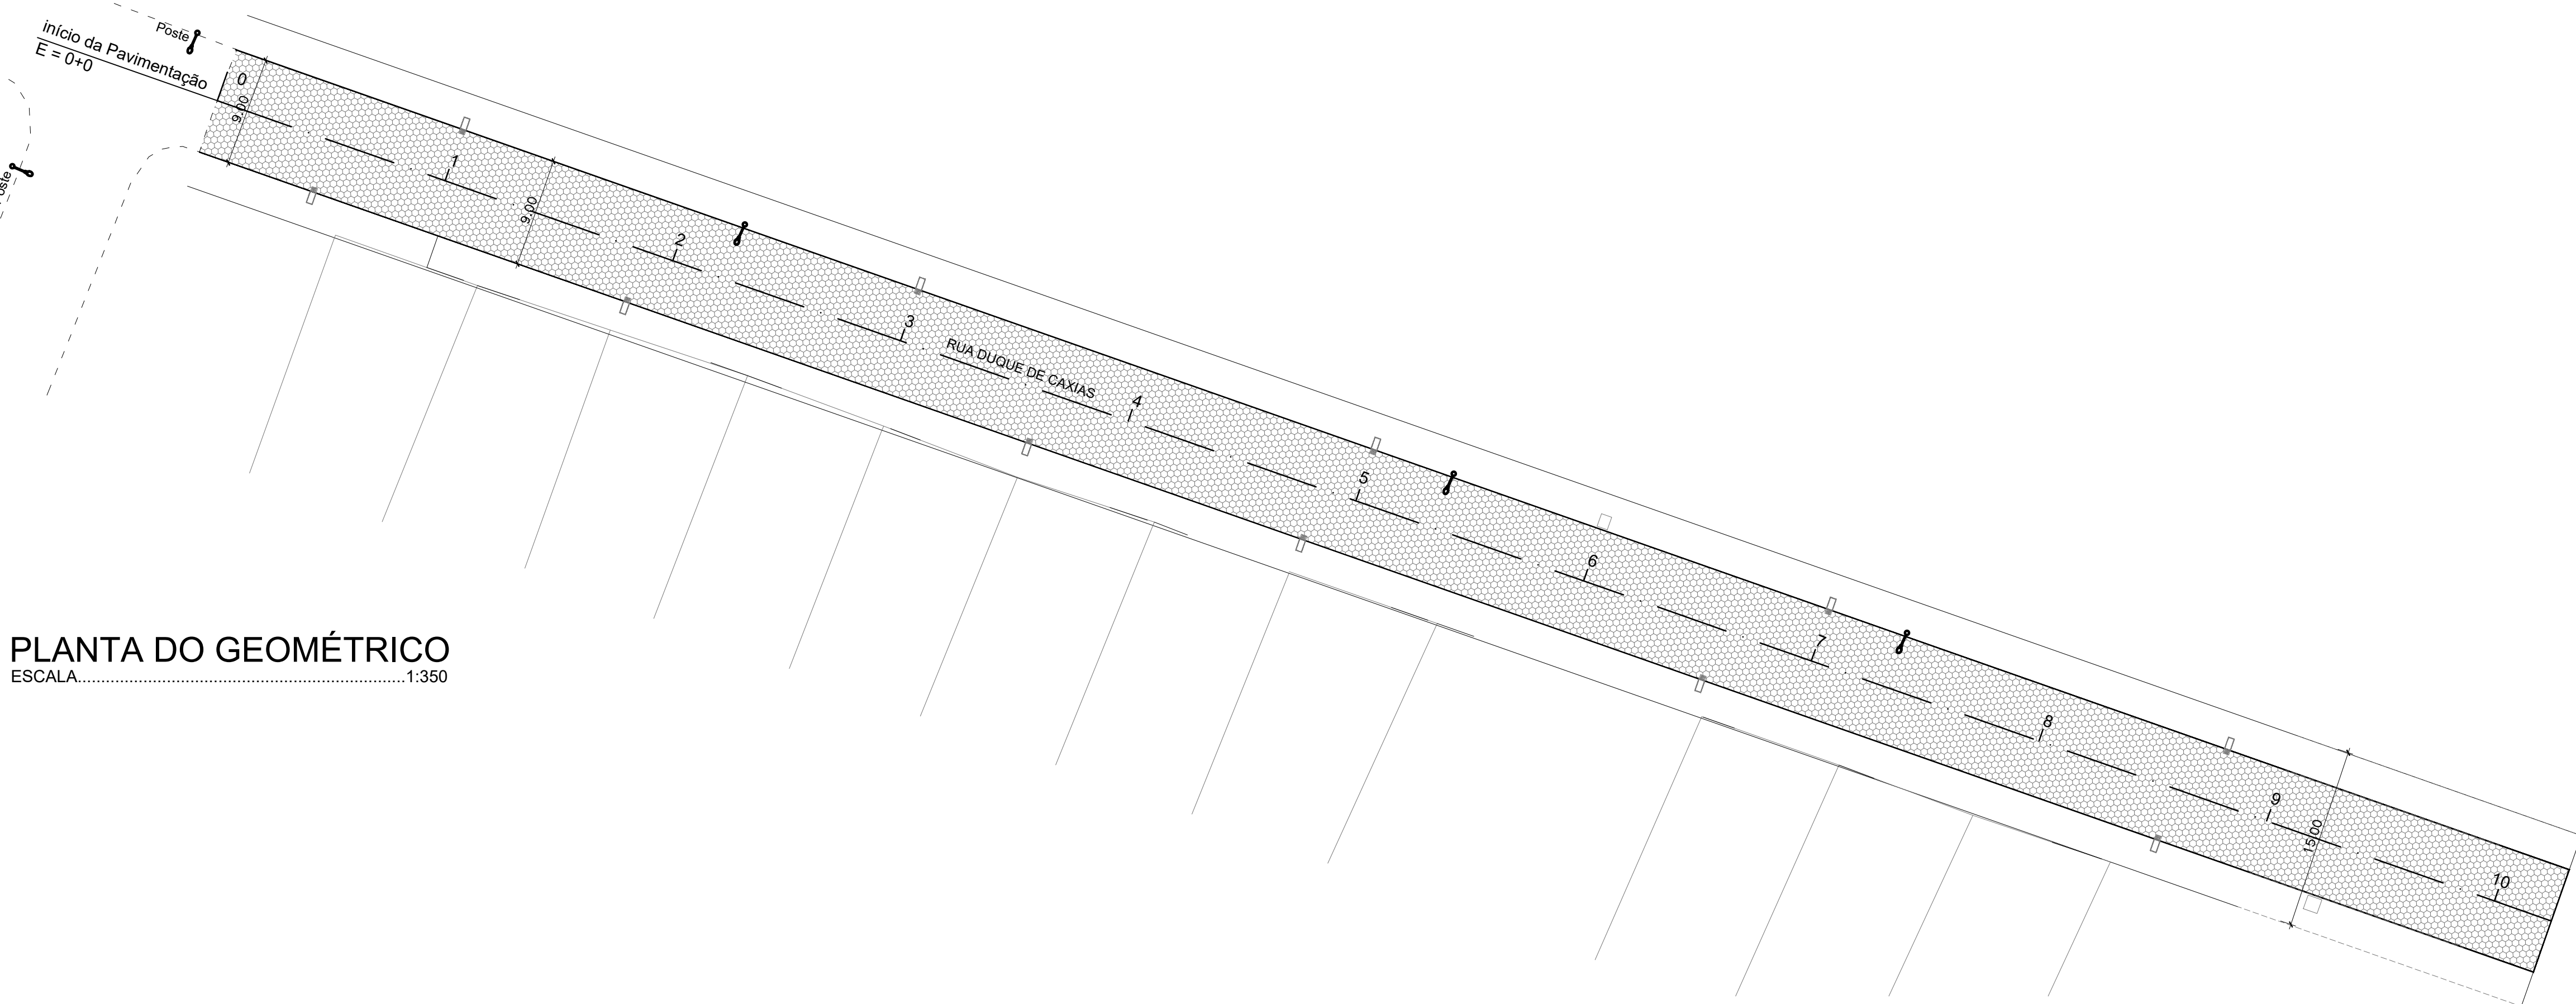

SEÇÃO 01 - GEOMÉTRICO

ESCALA.....1:50

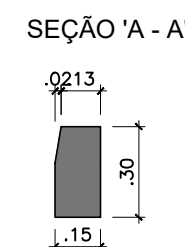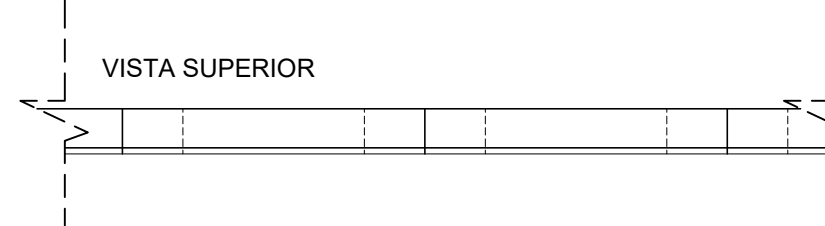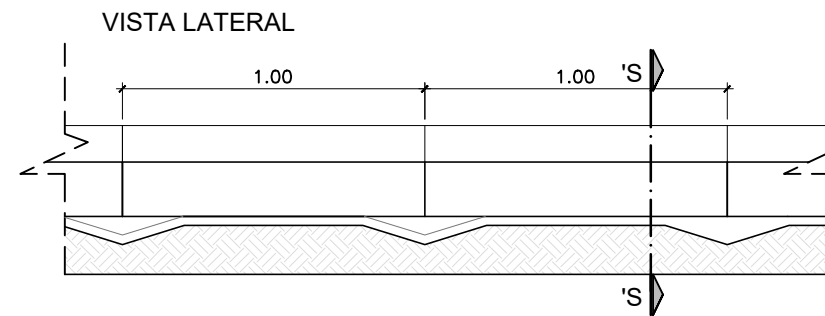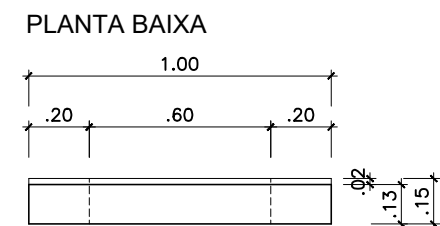

GUIA MEIO FIO - PISTA DE ROLAMENTO

ESCALA.....1:25

| | |
|--|---|
| Aprovações: | |
| Representante Tomador | |
| Geison Kurtz Prefeito | |
| Responsável técnico | |
| Maicon Knaul | |
| PROJETO BASICO | |
| Engenheiro(a): | |
| Maicon Knaul CREA/SC: 176177-2 | |
| Email: planejamento@ituporanga.sc.com.br | |
| Proprietário: | |
| Prefeitura Municipal de Ituporanga | |
| CNPJ: 83.102.640/0001-30 | |
| Uso: | Endereço da obra: |
| PROJETO GEOMETRICO | Rua Duque de Caxias, Bairro Vila Nova - Ituporanga - SC |
| Referência: | |
| Pavimentação Rua Duque de Caxias | |
| Desenho: | Área: |
| Maicon Knaul | Extensão:.....205,00m Total:.....1.844,95m² |
| Data: | Prancha: A-1 |
| Abril / 2025 | 01/01 |
| Escala: | |
| Indicada | |