


FACHADA 01

Escala 1/75



FACHADA 02

Escala 1/75

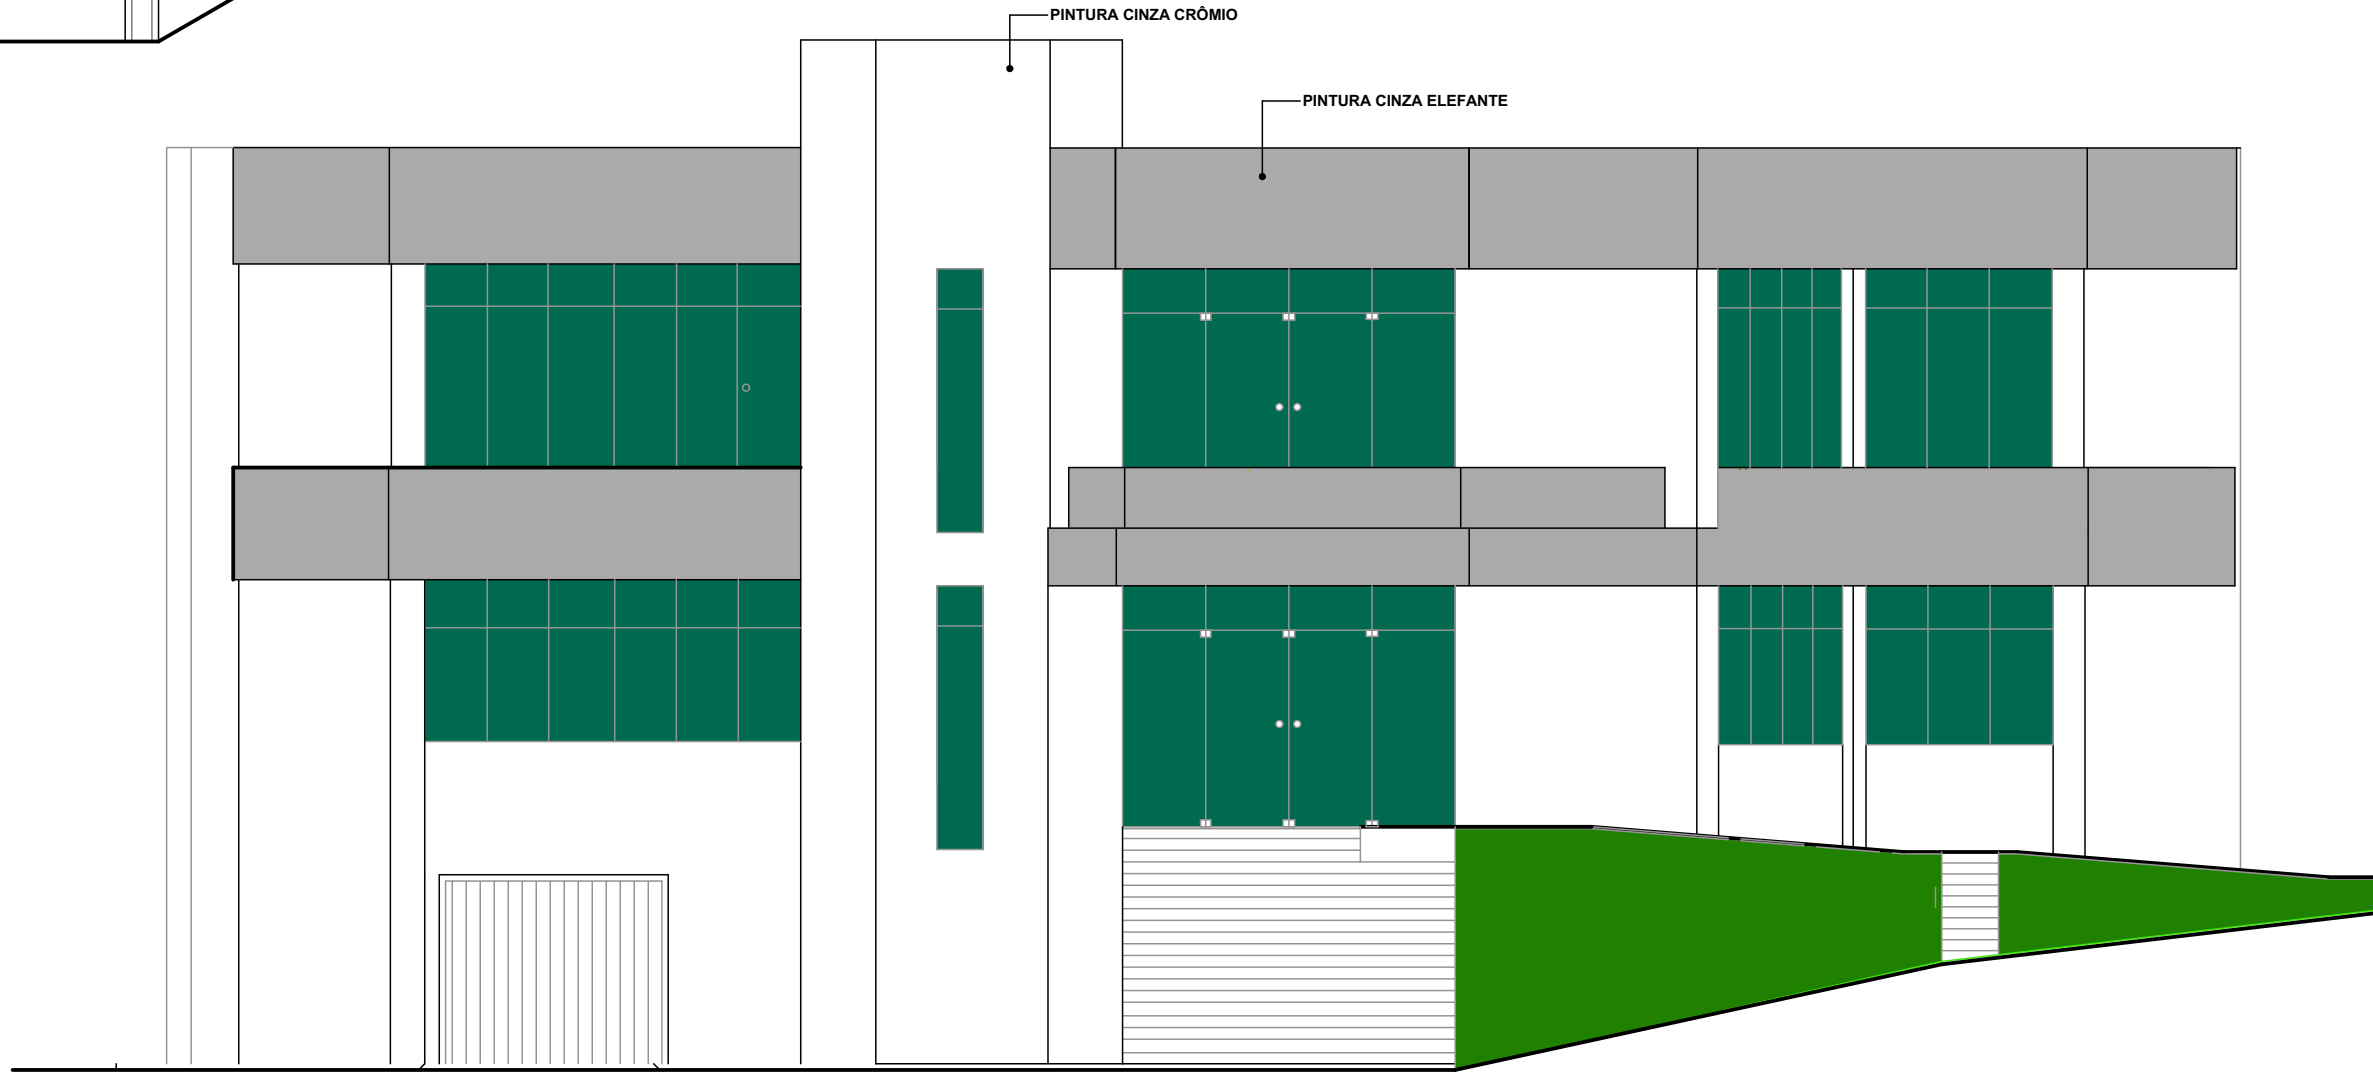


PAVTO. COBERTURA

ESC.: 1/125

LEGENDAS.:

— PLATIBANDAS EXTERNAS A PINTAR

CÂMARA DE VEREADORES  
NÃO CONTEMPLARÁ PINTURA

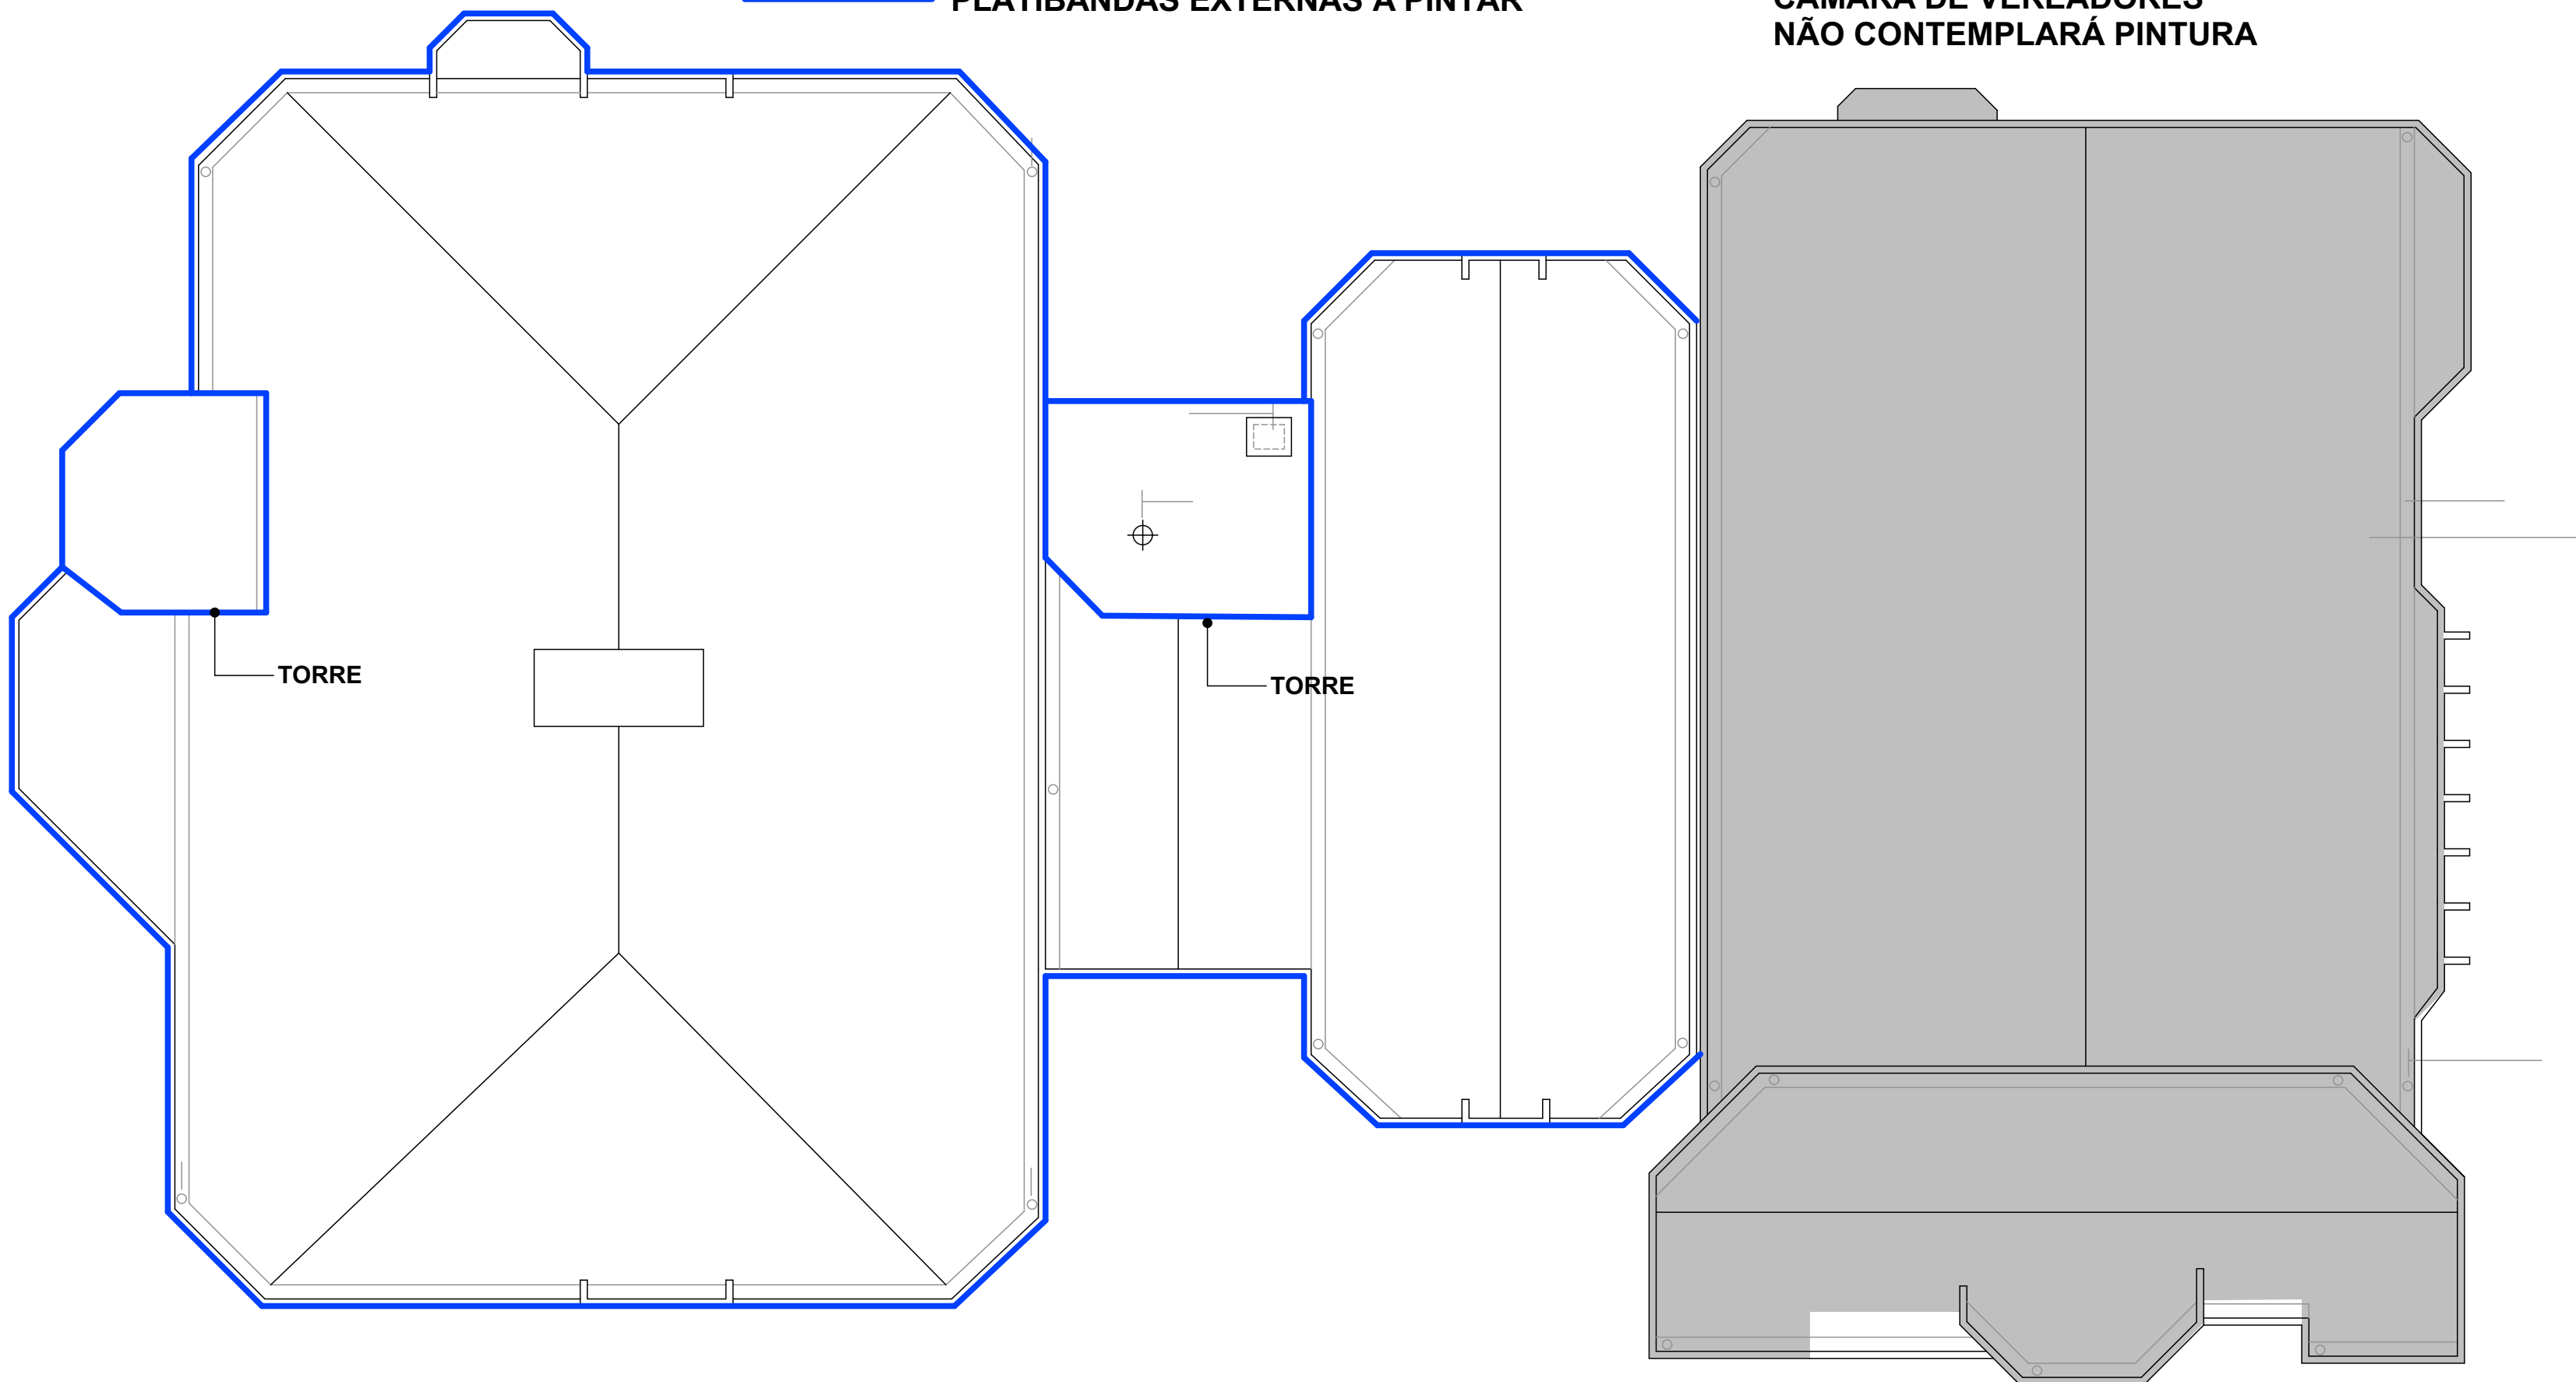

Aprovações:

Representante Tomador

Prefeito Municipal de Ituporanga

Responsável técnico

Revisão	Alteração	Desenhista	Data
00	Emissão Inicial	Dione Rech	27/04/2023

## PROJETO PINTURA PAÇO MUNICIPAL

Engenheiro:  
Henrique Duarte Sales Carvalho  
crea.: 119279-5



Email: planejamento@ituporanga.sc.com.br

Proprietário: Prefeitura Municipal de Ituporanga	CNPJ: 83.102.640/0001-30
Uso: Projeto: Pintura externa Prefeitura Municipal	Endereço da obra: Rua Joaquim Boeing - 40- Ituporanga -SC

Referência:  
Pintura.

Desenho Dione rech	Área Total pintura a executar.: 1.618,00 m2	Data: Janeiro/ 2025	Prancha: A-1
		Escala: Indicada	02/02