


PROJETO BÁSICO

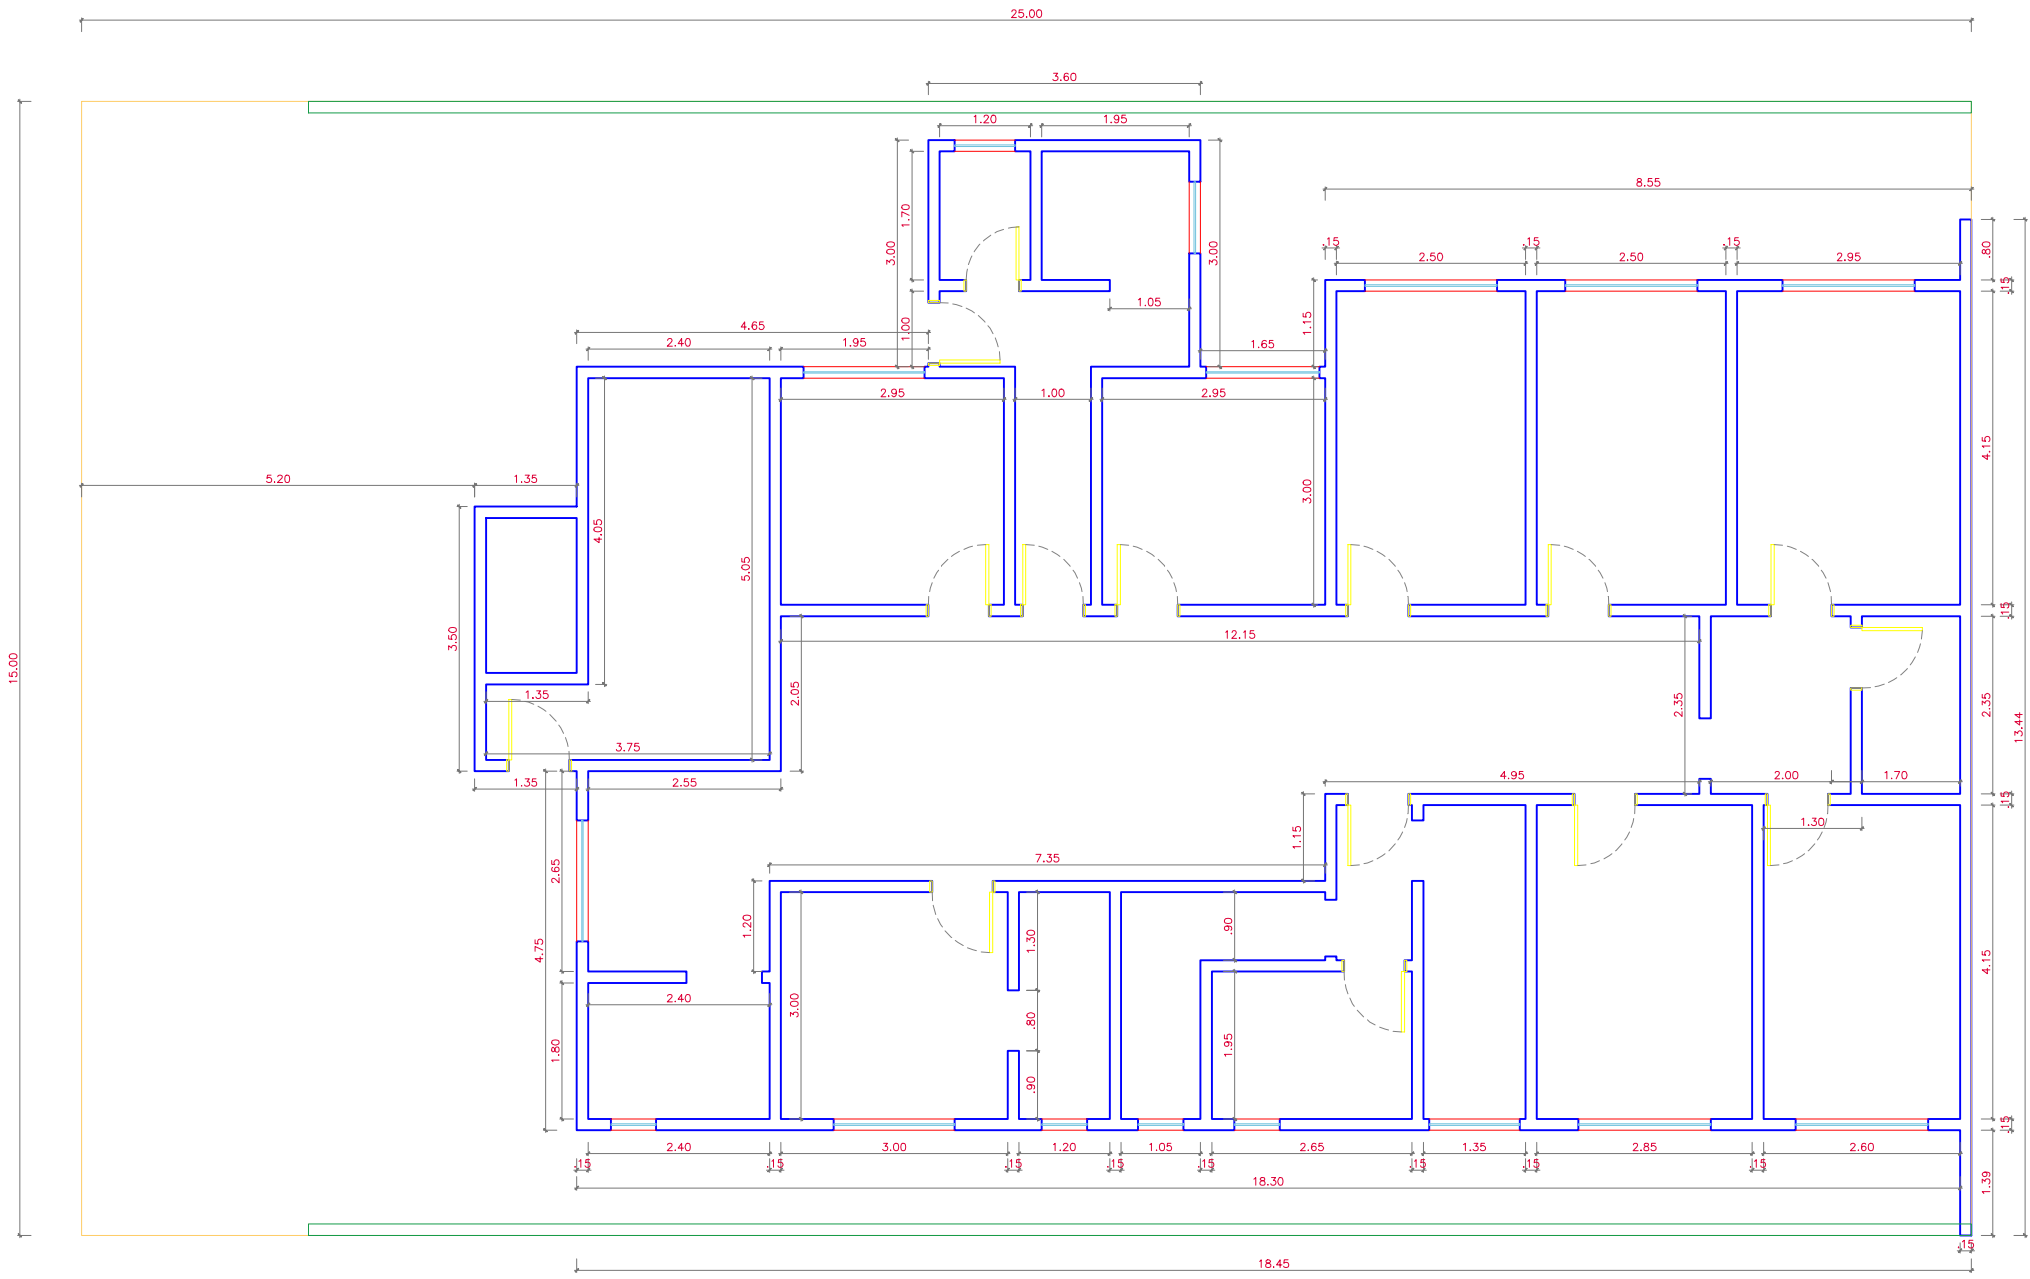

Aprovações:

Representante Tomador

GEISON KURTZ  
Prefeito de Ituporanga

Responsável técnico(a)

HENRIQUE DUARTE SALES CARVALHO

Revisão	Alteração	Desenhista	Data
02			
01			
00	Emissão Inicial	H.C	20/03/2025

PROJETO BÁSICO

Engenheiro(a):  
**HENRIQUE DUARTE SALES CARVALHO**  
CREA/SC: 119279-5  
Email: planejamento@ituporanga.sc.com.br



Proprietário:  
Prefeitura Municipal de Ituporanga

CNPJ: 83.102.640/0001-30

Uso:  
PROJETO BÁSICO

Endereço da obra:  
RUA XV DE NOVEMBRO - BAIRRO VILA NOVA  
ITUPORANGA - SC

Referência:

Projeto Básico

Desenho: Henrique Carvalho	Área: <b>Total:..... 114 m</b>	Data: Março / 2025 Escala: Indicada	Prancha: A-2 <b>01/01</b>
-------------------------------	-----------------------------------	--	------------------------------