




DET. 03 - CAIXA DE JUNÇÃO TUBO 40
ESCALA 1/25 (CJ1)

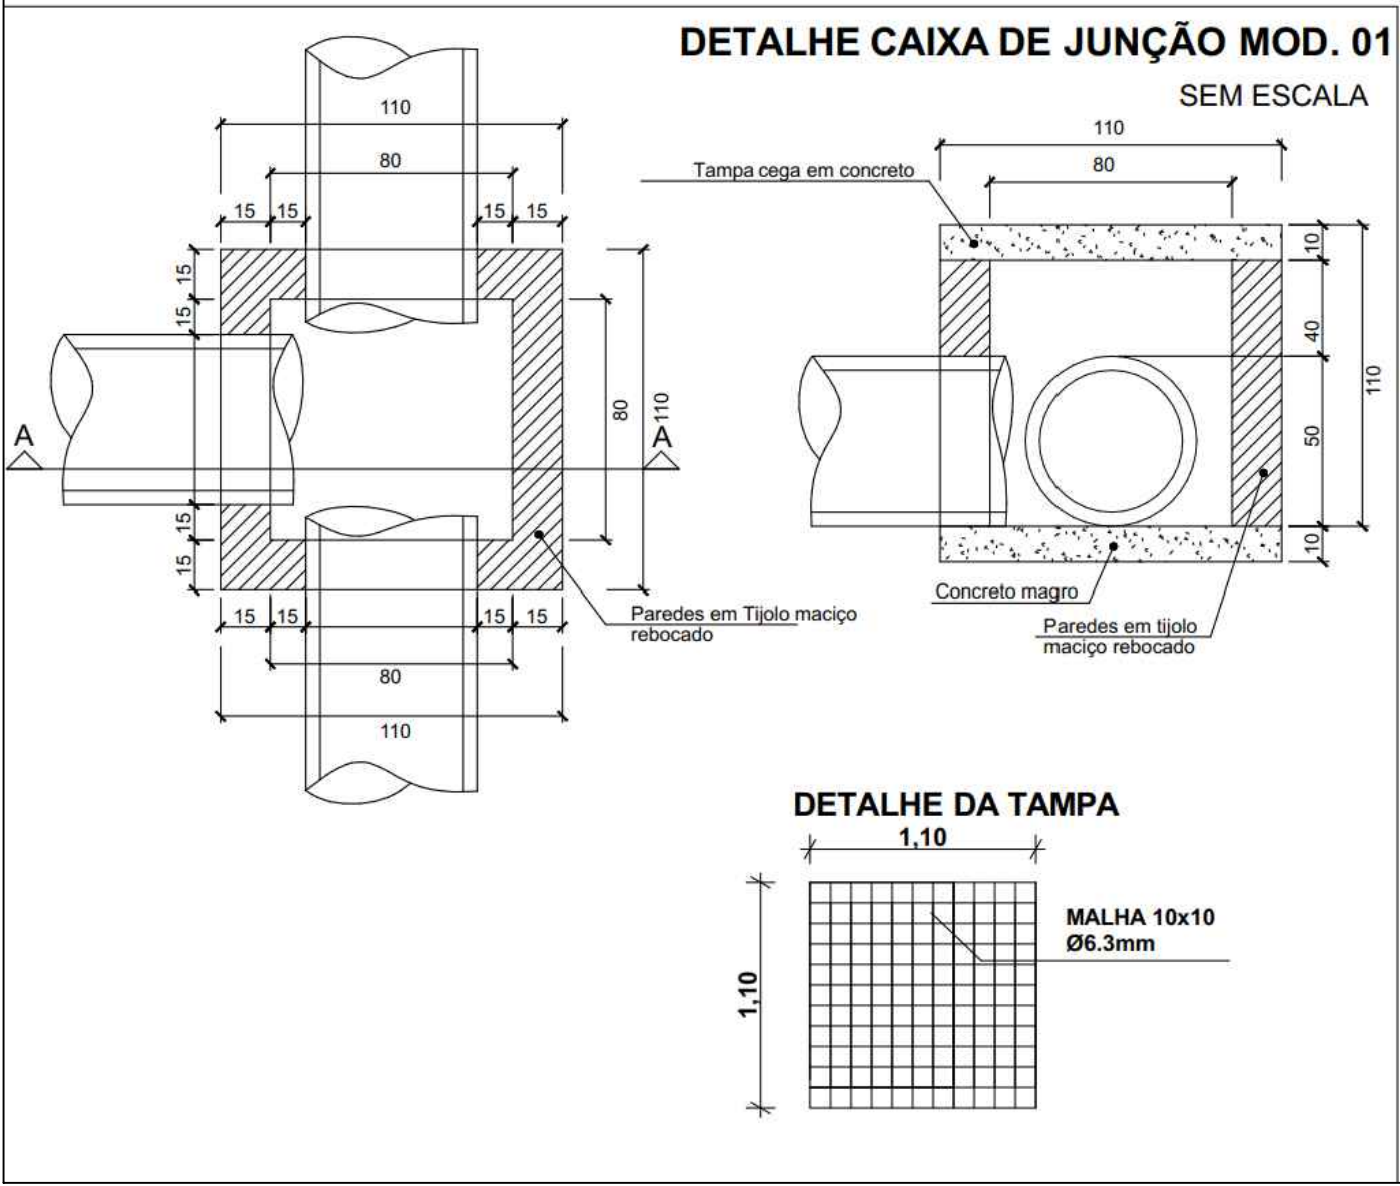


DET. 01 - CAIXA DE CAPTAÇÃO
ESCALA 1/25

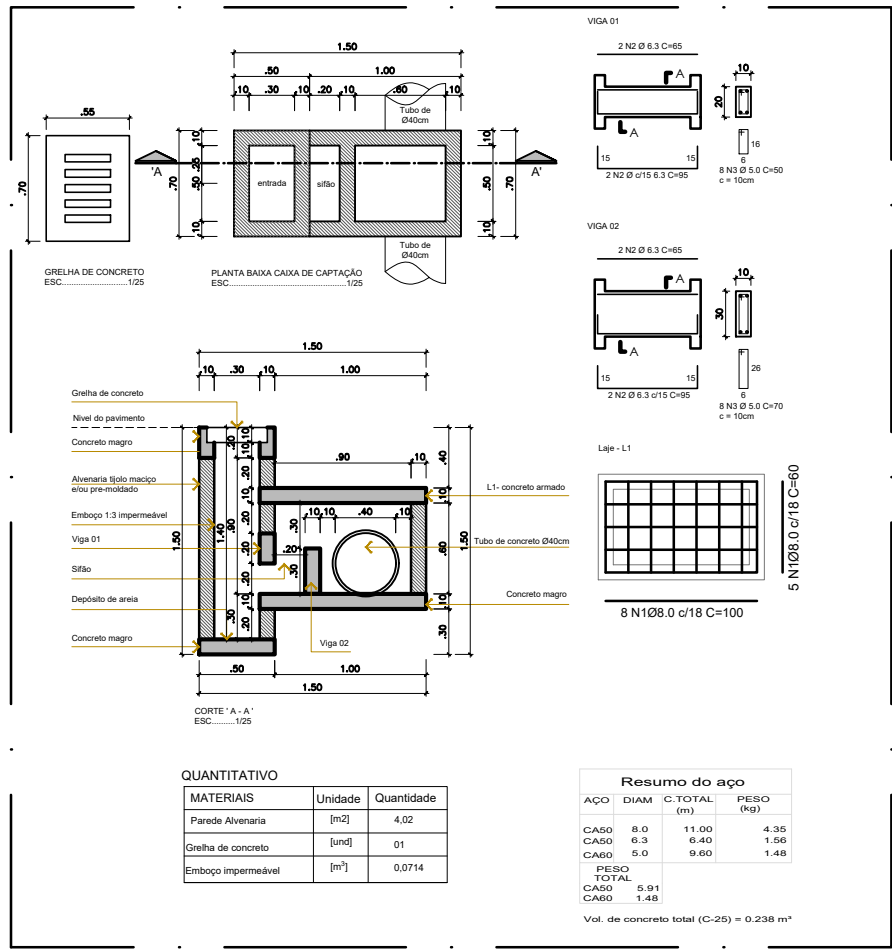




DET. 02 - CAIXA DE JUNÇÃO TUBO 40
ESCALA 1/25 CJ2

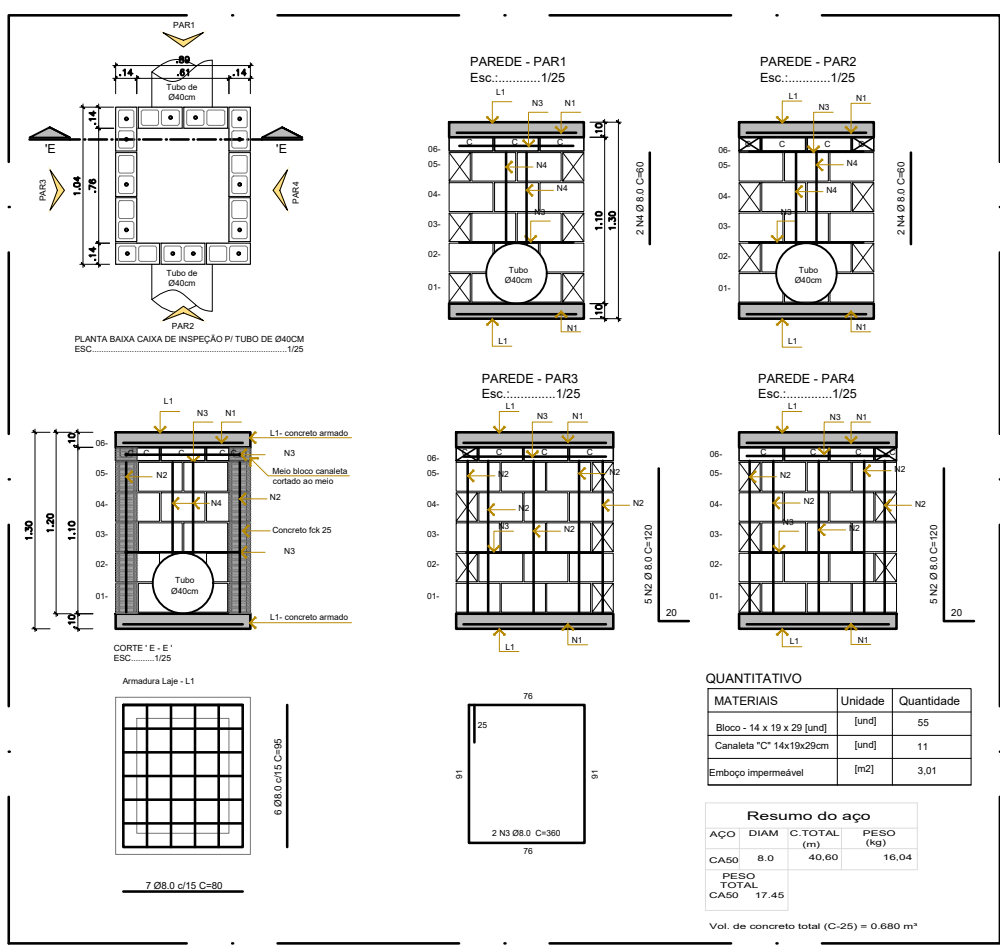

DET. 04 - ASSENTAMENTO DOS TUBOS
ESCALA 1/25

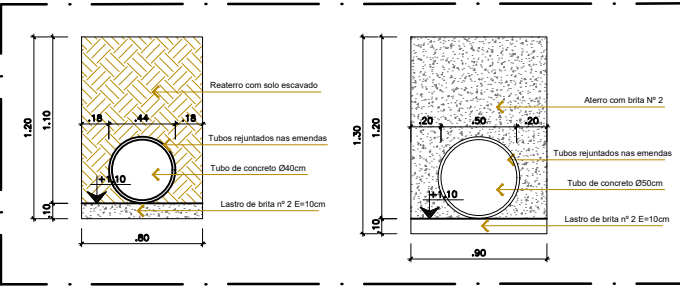

DET. 05 - IMPLANTAÇÃO CAIXA DE CAPTAÇÃO

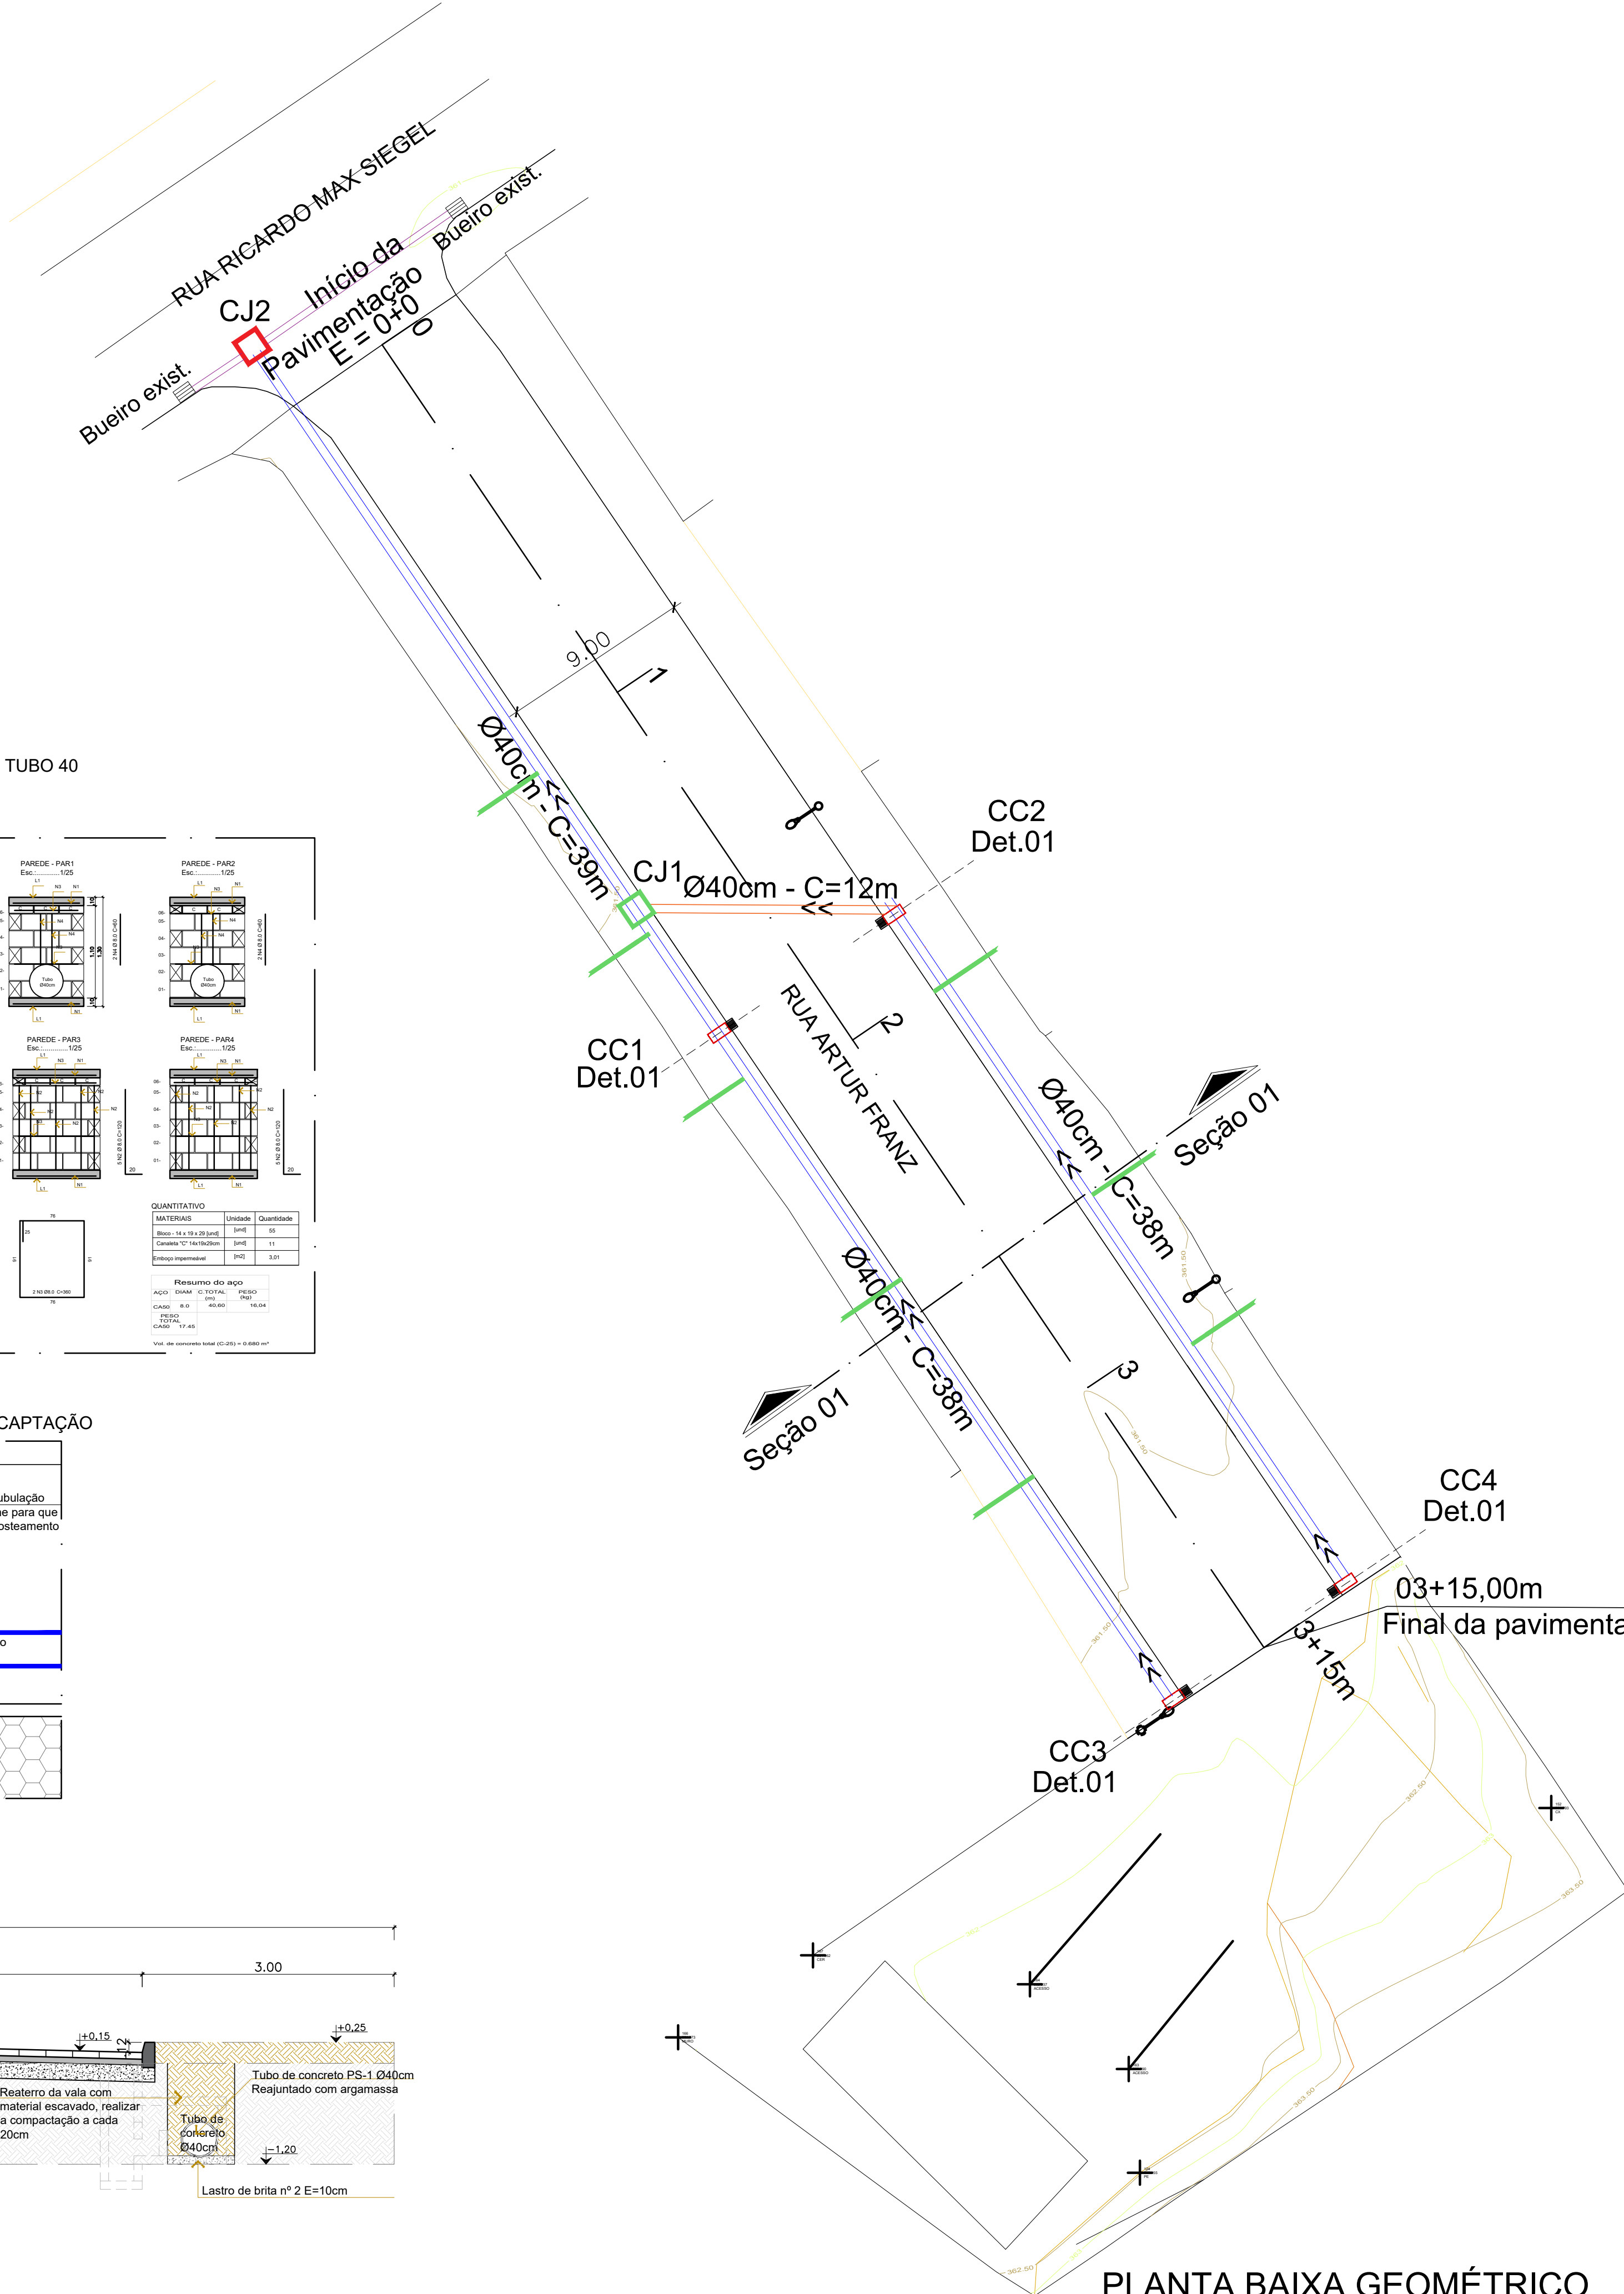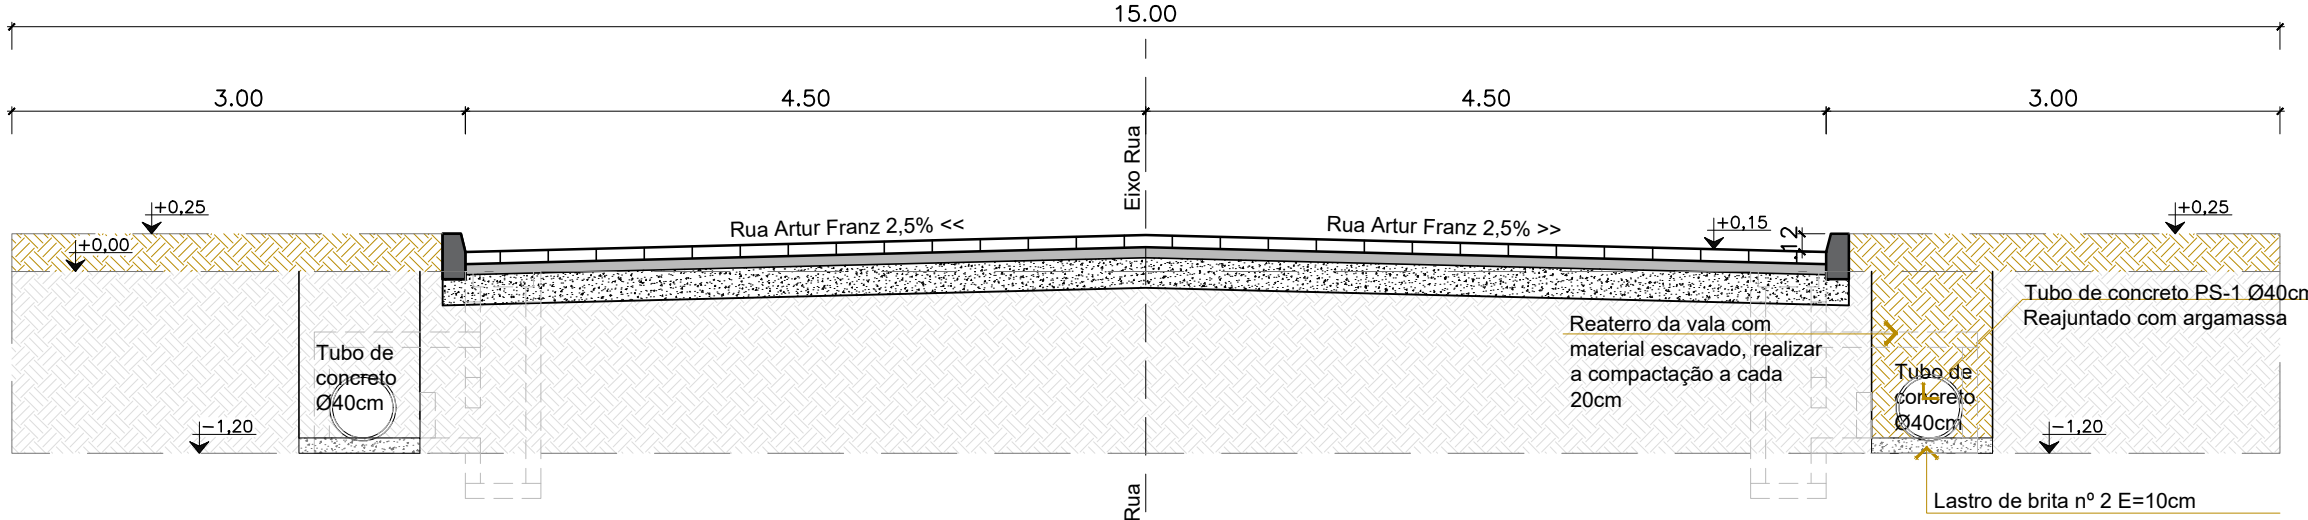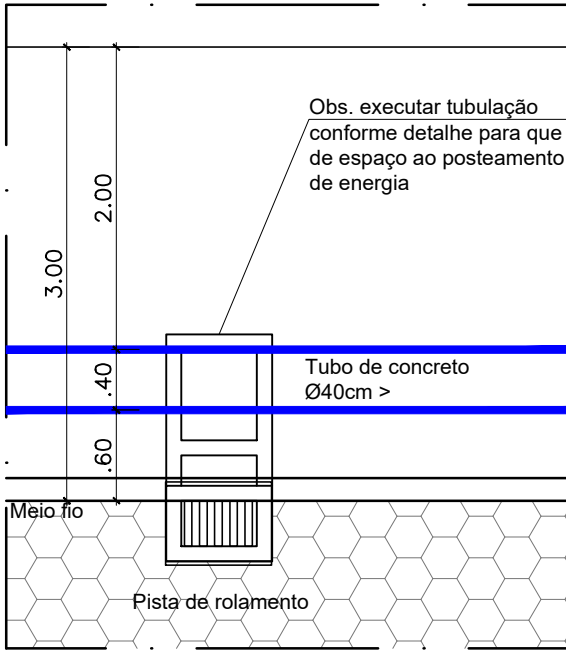

LEGENDA:

Código	Descrição	Unidades	Quantidade
---	Tubo de Concreto PS-1 Ø 40cm (Berço com brita e aterro com solo)	m	115,00
---	Tubo de Concreto Existente	m	----
---	Tubo de Concreto PS-2 Ø 40cm (Berço com brita e aterro com brita nº 02)	m	12,00
---	Caixa de Captação Det. 01	und	4
---	Caixa de Junção tubo de Ø40cm Det.02 (CJ2)	und	01
---	Caixa de Junção tubo de Ø40cm Det.03 (CJ1)	und	01
---	Tubo de PVC Ø100mm	m	32,00

Aprovações:

Representante Tomador

Geison Kurtz
Prefeito

Responsável técnico

Eva Scheila Mariani Esser

Revisão	Alteração	Desenhista	Data
02			
01			
00	Emissão Inicial	Eva	27/06/2025

PROJETO DRENAGEM			
Engenheiro(a): Eva Scheila Mariani Esser CREA/SC: 146919-8 Email: planejamento@ituporanga.sc.com.br			
Proprietário: Prefeitura Municipal de Ituporanga		CNPJ: 83.102.640/0001-30	
Uso: PROJETO DRENAGEM		Endereço da obra: Rua Artur Franz - Bairro Gruta-Ituporanga - SC	
Referência: Planta Drenagem Seção Transversal Detalhes		Pavimentação Rua Artur Franz	
Desenho: Eva	Área: Extensão:.....75,00m Total:.....674,86m²	Data: Junho / 2025 Escala: Indicada	Prancha: A-1 01/01