



DET. SARJETA
ESCALA.....1:25

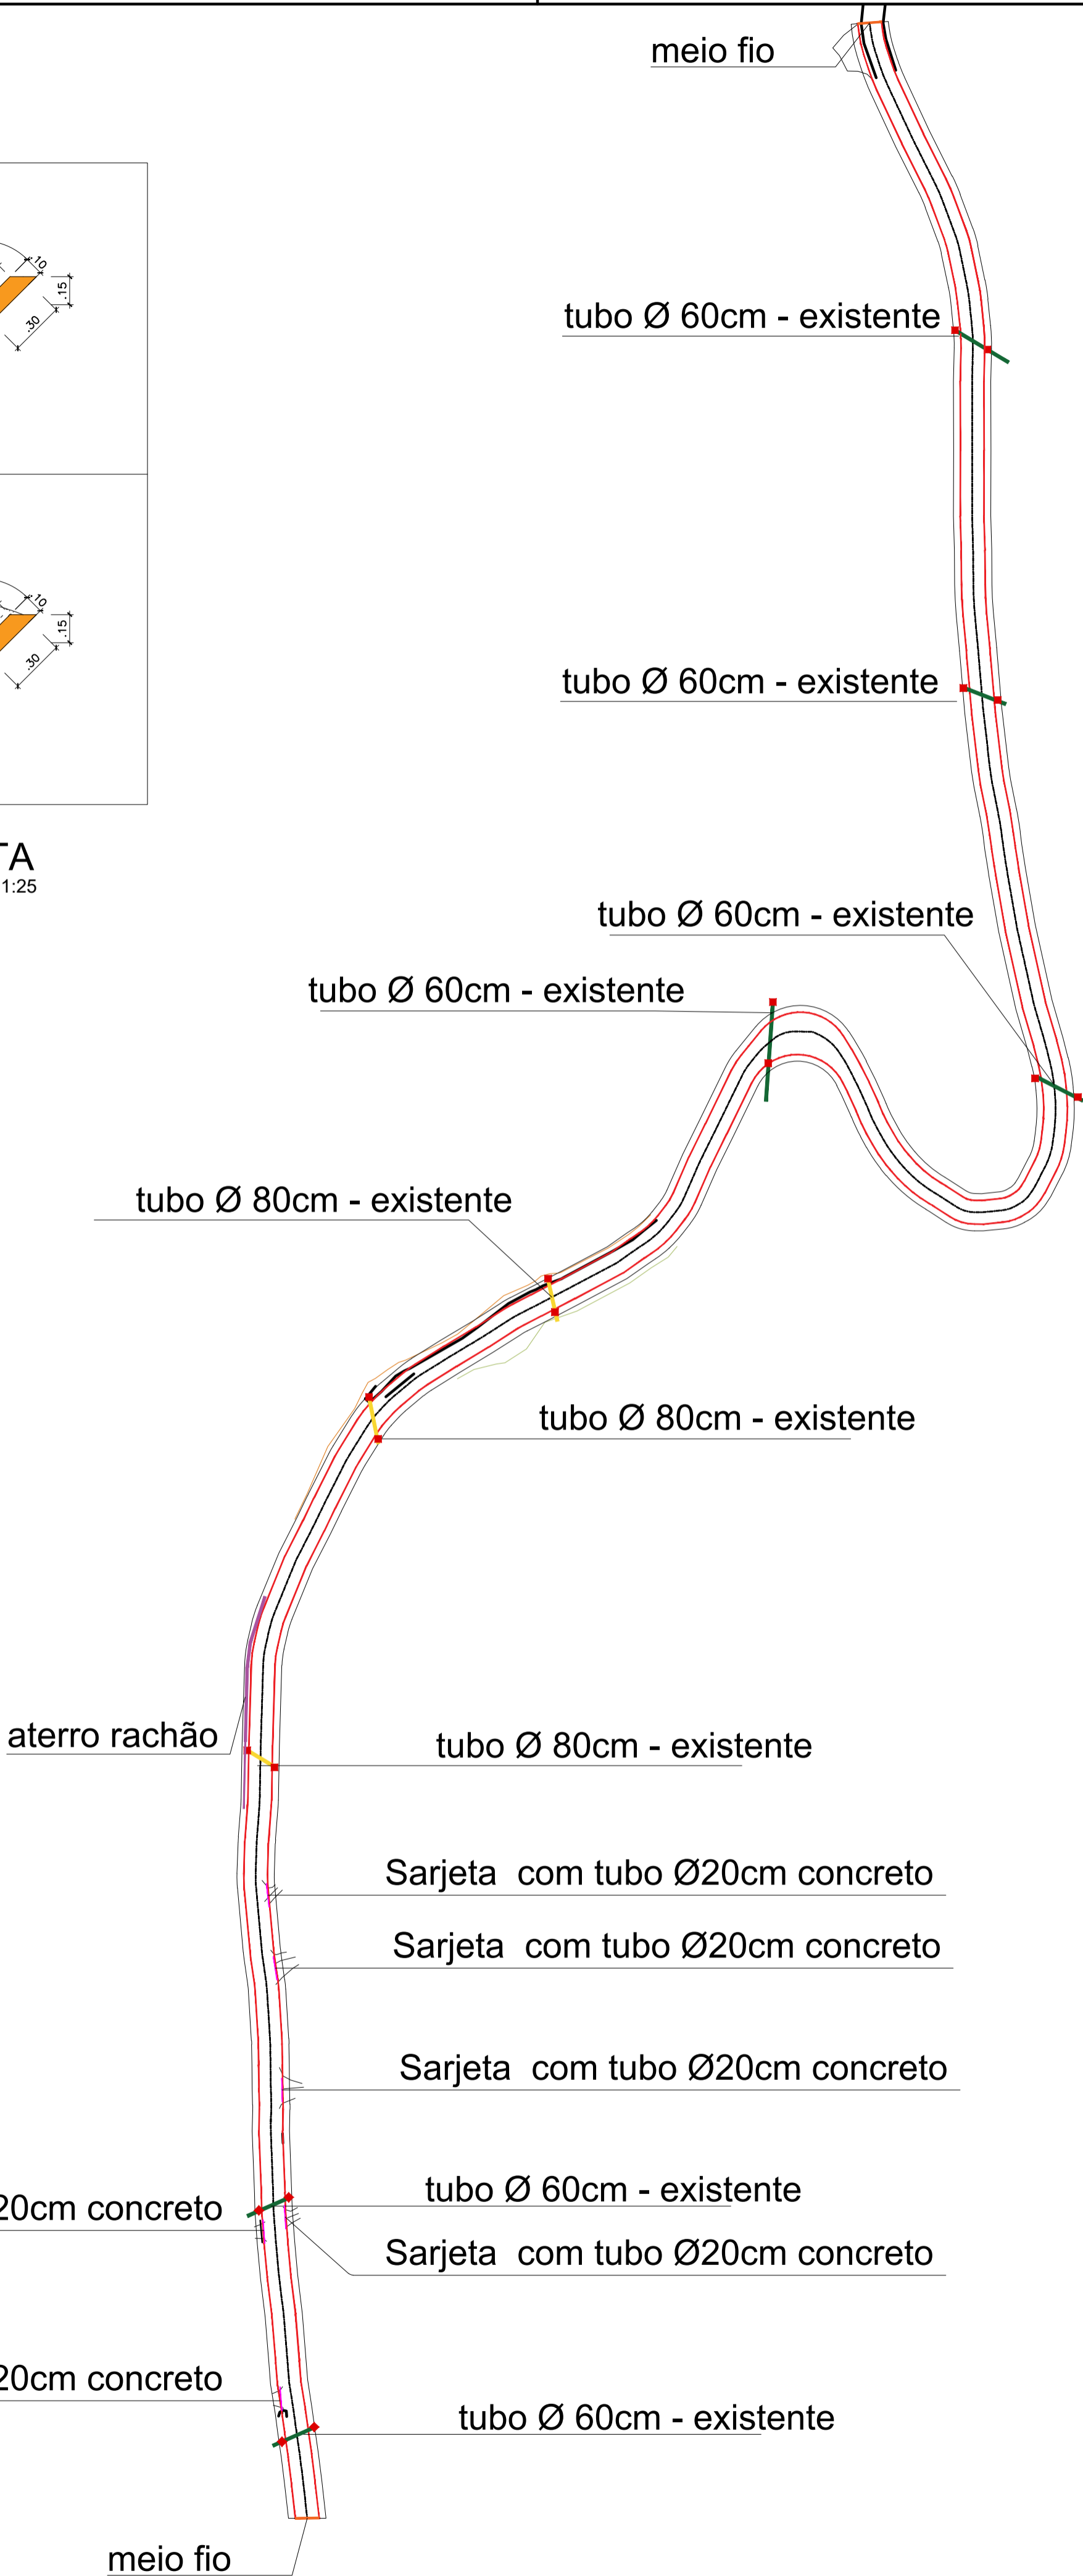


PLANTA DE DRENAGEM
ESCALA.....1:500

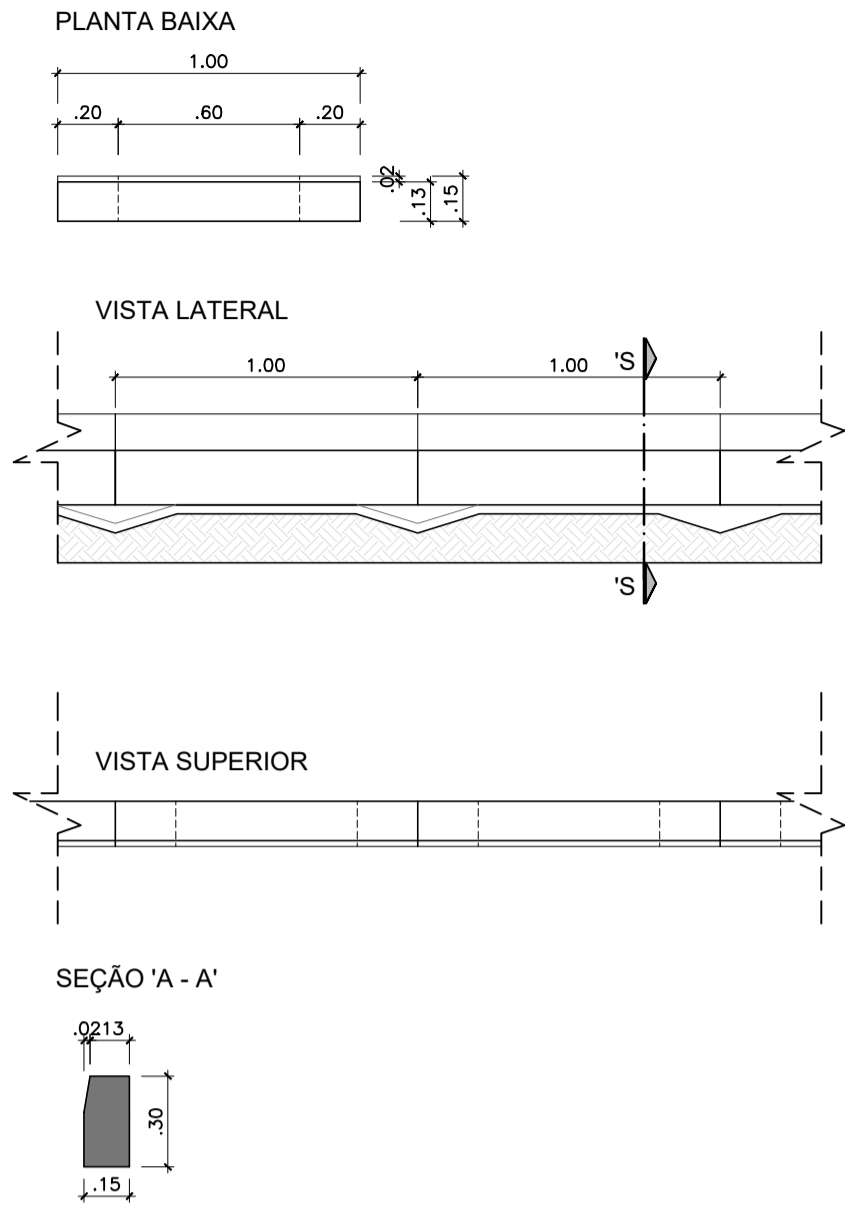

DET. MEIO FIO
ESCALA.....1:25

DET. 02 CAIXA DE JUNÇÃO TUBO 80
ESCALA 1/30

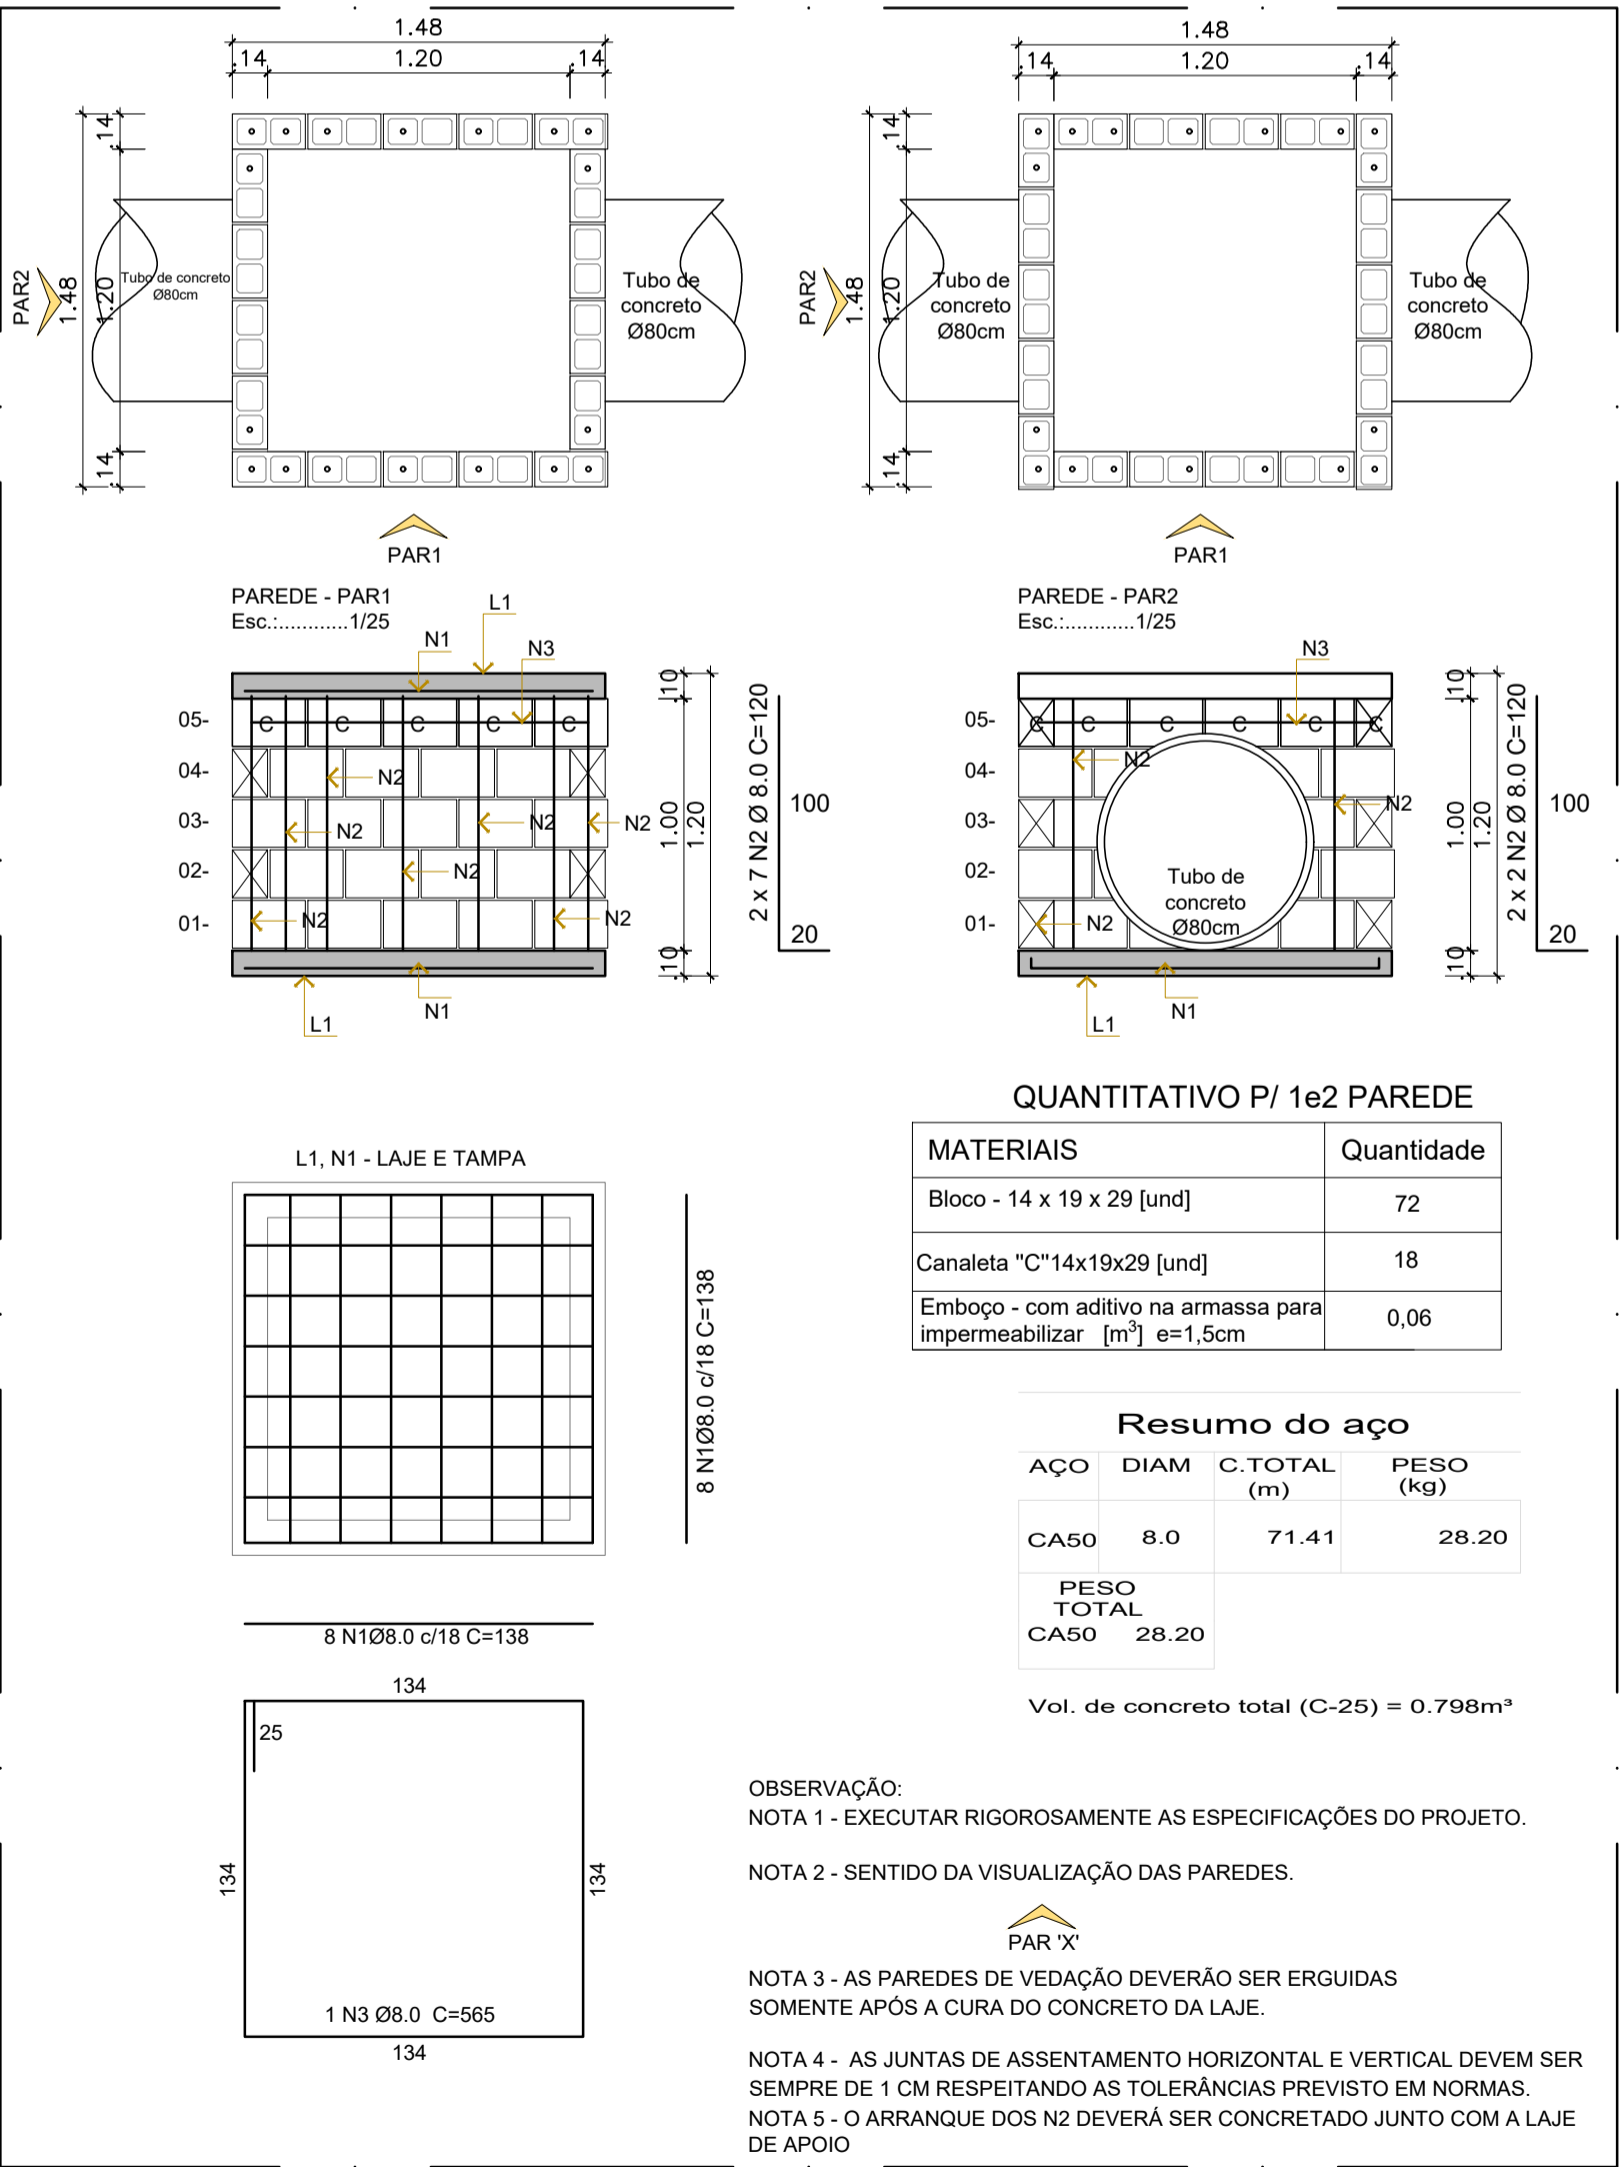

DET. CAIXA DE CAPTAÇÃO E JUNÇÃO
ESCALA.....1:30

LEGENDA:

| Código | Descrição | Unidades | Quantidade |
|--------|--|----------|------------|
| | Tubo de Concreto PS-2 Ø 80cm | m | -- |
| | Tubo de Concreto PS-2 Ø 60cm | m | -- |
| | Caixa de Junção tubo de Ø60 e Ø80cm | und | 18 |
| | Sarjeta de concreto | m | 1.878 |
| | Sarjeta de concreto com tubo Ø20cm envelopado com concreto | m | 42 |
| | Meio fio de concreto | m | 12 |
| | Área de rachão para drenagem | m3 | 60 |

| | | | |
|------------------------|-----------------|------------|------------|
| Aprovações: | | | |
| Representante Tomador | | | |
| Prefeito de Ituporanga | | | |
| Responsável técnico(a) | | | |
| Maicon Knaul | | | |
| Revisão | Alteração | Desenhista | Data |
| 02 | | | |
| 01 | | | |
| 00 | Emissão Inicial | M.K. | 23/09/2024 |

PROJETO DRENAGEM

| | | | |
|---|--|---|-----------------------|
| Engenheiro(a): | | | |
| Maicon Knaul CREA/SC: 176177-2 | | | |
| Email: planejamento@ituporanga.sc.gov.br | | | |
| Proprietário: Prefeitura Municipal de Ituporanga | | CNPJ: 83.102.640/0001-30 | |
| Uso: PROJETO GEOMETRICO | | Endereço da obra: Estrada Geral Rio do Norte ITU 010 - Ituporanga - SC | |
| Referência: | | | |
| Planta Geométrico Seção | | | |
| Desenho: Maicon Knaul | Área: Extensão :.....960,00m Total:.....5.859,66m² | Data: Julho / 2025 Escala: Indicada | Prancha: A-1 01/01 |