



PLANTA DE GEOMÉTRICO - PARTE 01
ESCALA.....1:500

PLANTA DE GEOMÉTRICO - PARTE 02
ESCALA.....1:500

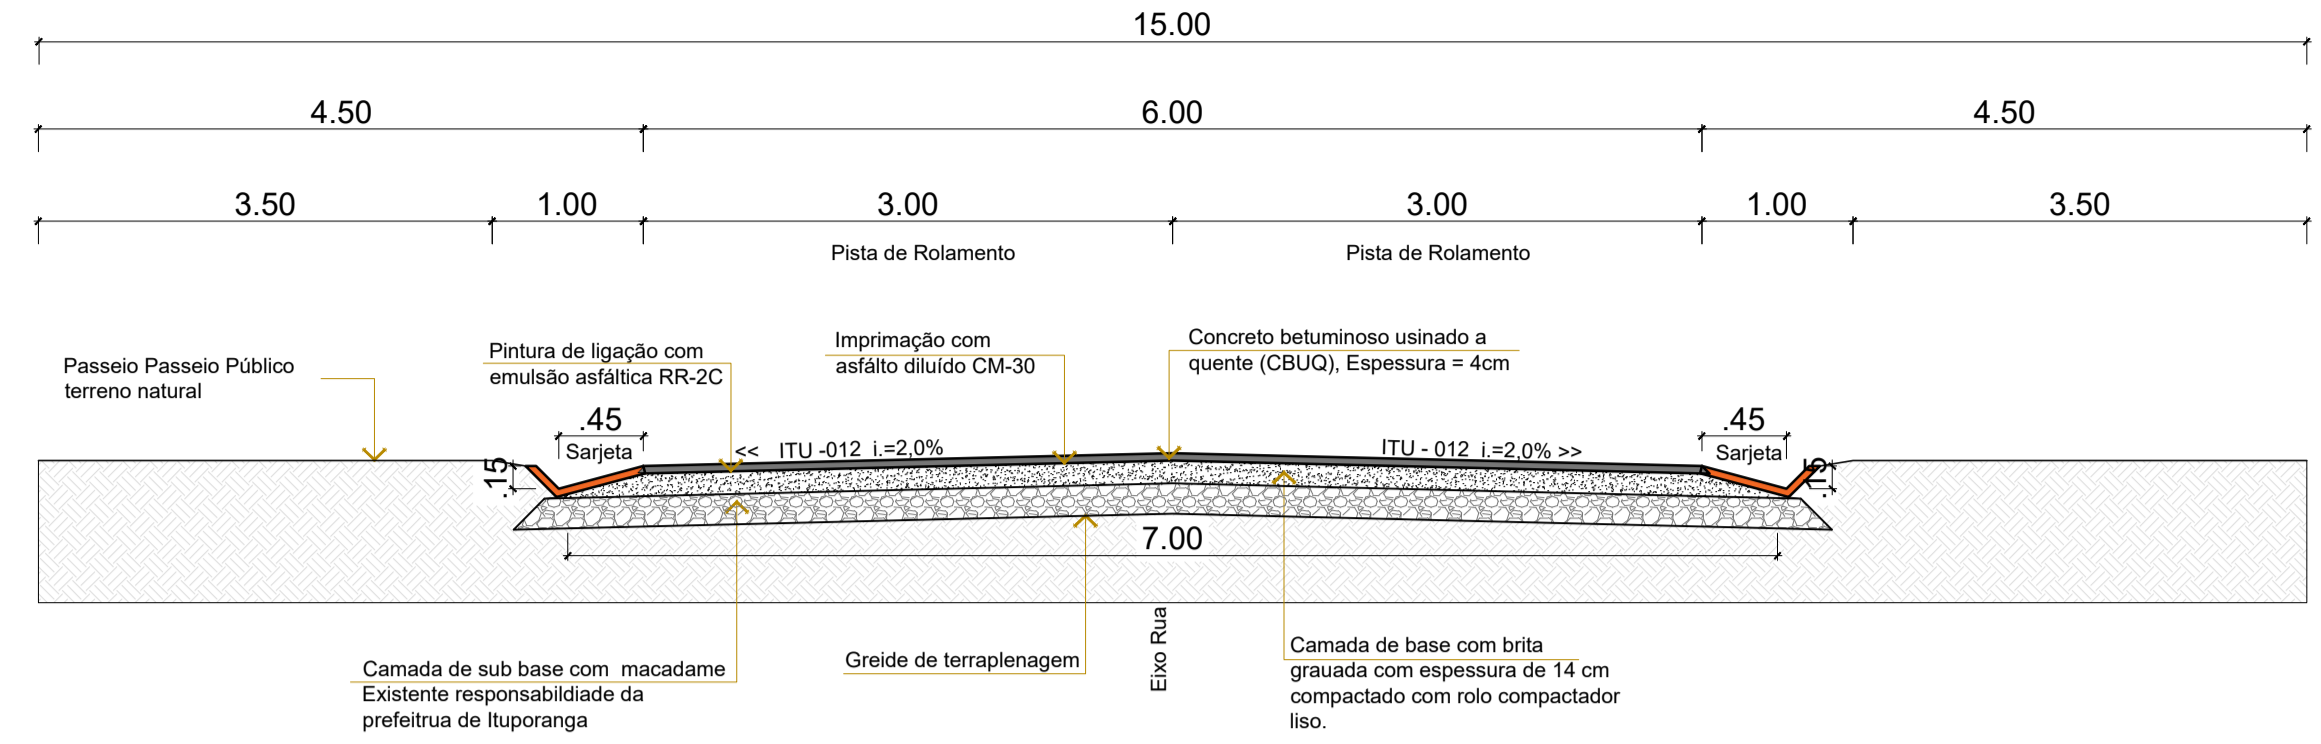

EXTENSÃO RUA 960,00m

LEGENDA			
CÓDIGO	DESCRIÇÃO	UNIDADE	QUANTIDADE
	BASE PARA PAVIMENTAÇÃO DE BRITA GRADUADA SIMPLES E=14CM	M3	820,35
	IMPRIMAÇÃO E PINTURA DE LIGAÇÃO	M2	5.859,66
	EXECUÇÃO DE PAVIMENTO ASFÁLTICO CAMADA DE ROLAMENTO E=4cm	M3	234,38
	BASE RACHÃO PARA DRENAGEM EM ENCOSTA	M3	60,00
	BRITA Nº 02 PARA DRENO, 0,40x0,60x960M, DRENAGEM LADO ESQUERDO	M3	—

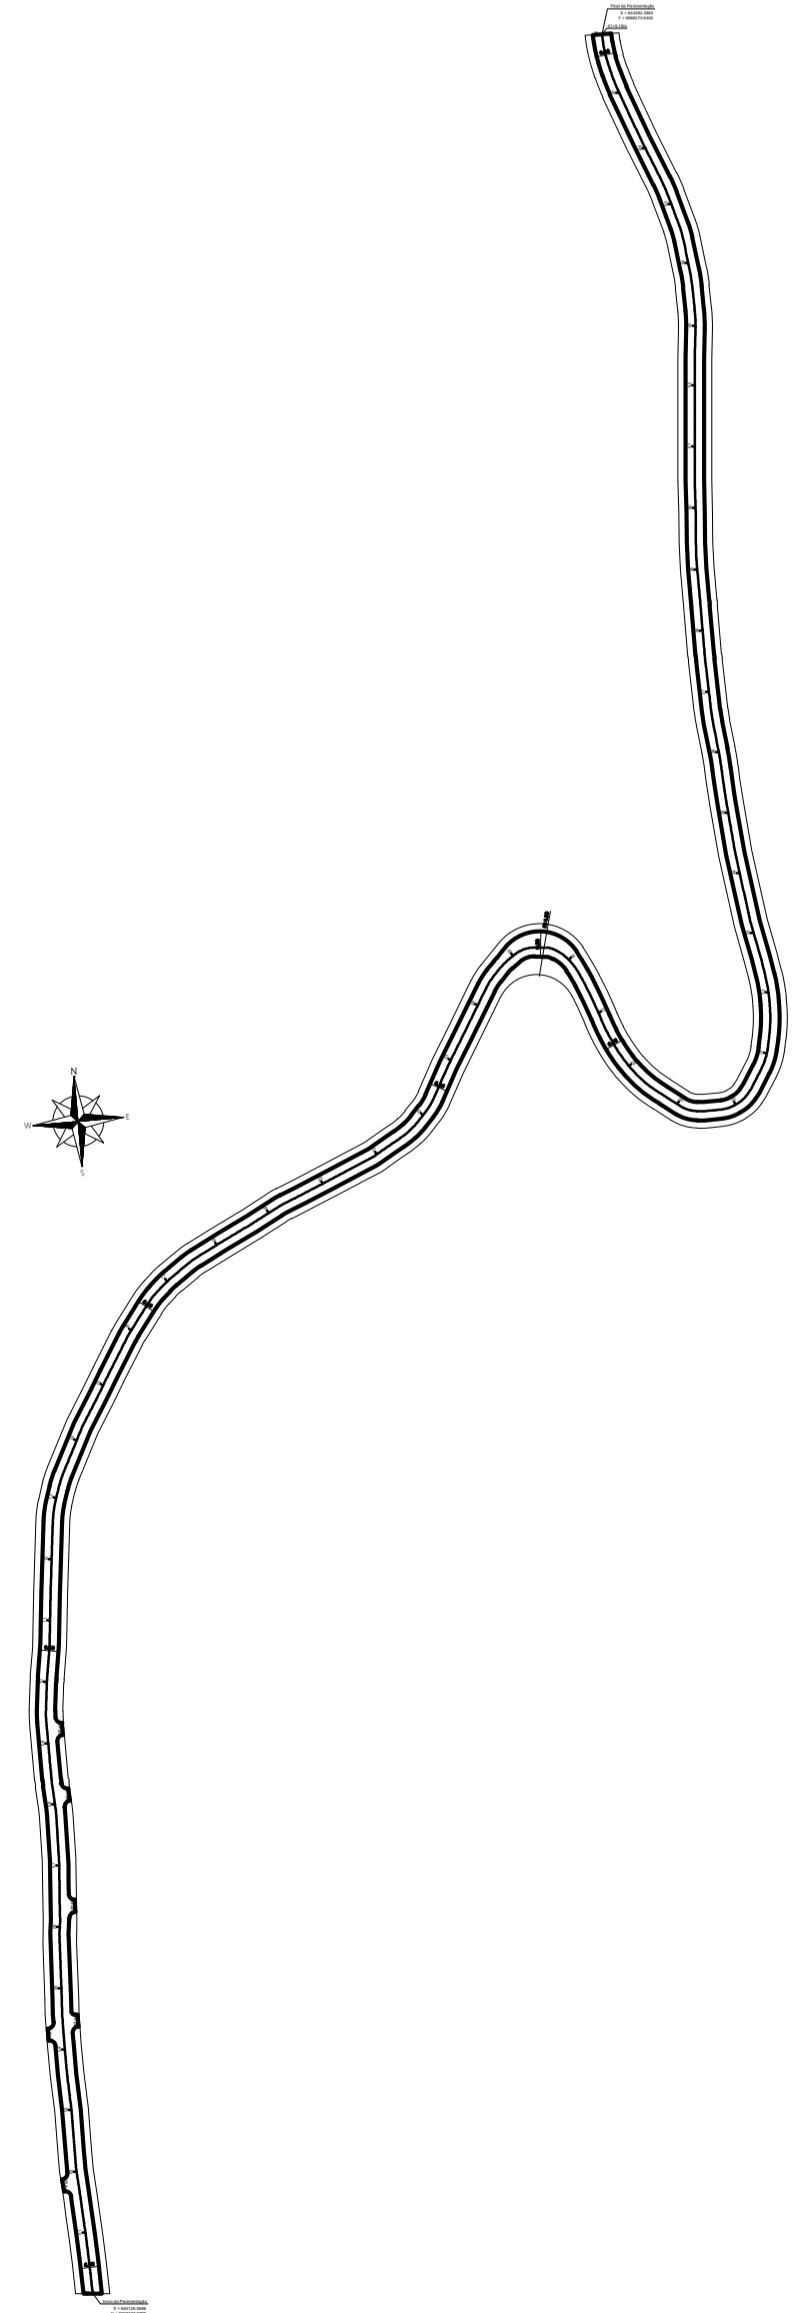

PLANTA LOCALIZAÇÃO
ESCALA.....SEM

Aprovações:			
Representante Tomador			
Prefeito de Ituporanga			
Responsável técnico(a)			
Maicon Knaul			
Revisão	Alteração	Desenhista	Data
02			
01			
00	Emissão Inicial	M.K.	23/09/2024
PROJETO GEOMÉTRICO			
Engenheiro(a):			
Maicon Knaul		CREA/SC: 176177-2	
Email: planejamento@ituporanga.sc.gov.br			
Proprietário:		CNPJ: 83.102.640/0001-30	
Prefeitura Municipal de Ituporanga			
Uso:	Endereço da obra:		
PROJETO GEOMETRICO	Estrada Geral Rio do Norte ITU 010 - Ituporanga - SC		
Referência:			
Planta Geométrico Seção			
Desenho:	Área:	Data:	Prancha: A-1
Maicon Knaul	Extensão :.....960,00m Total:.....5.859,66m²	Julho / 2025	01/01
		Escala: Indicada	