

Área Total: 33,55m X 1,20m de altura


espaçamento interno
não superior a 15cm

QUADRO EM CANOS
DE 2 1/2 POLEGADAS


GRADIL INTERNO EM CANOS
DE 1 POLEGADA

OBS.: MATERIAL GALVANIZADO
DE FABRICA, COM PINTURA NA
COR CINZA

Detalhe Generico

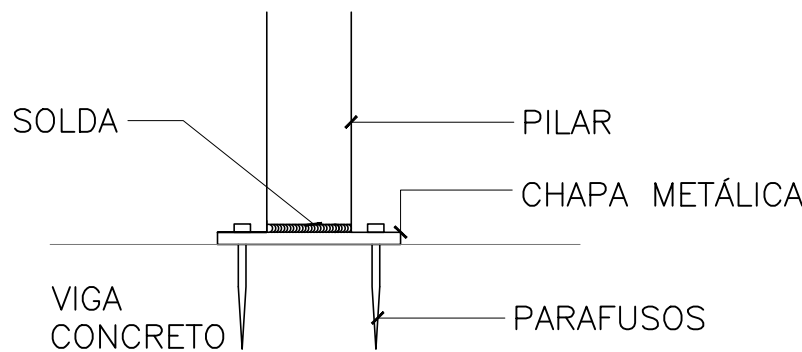

Detalhe Fixação

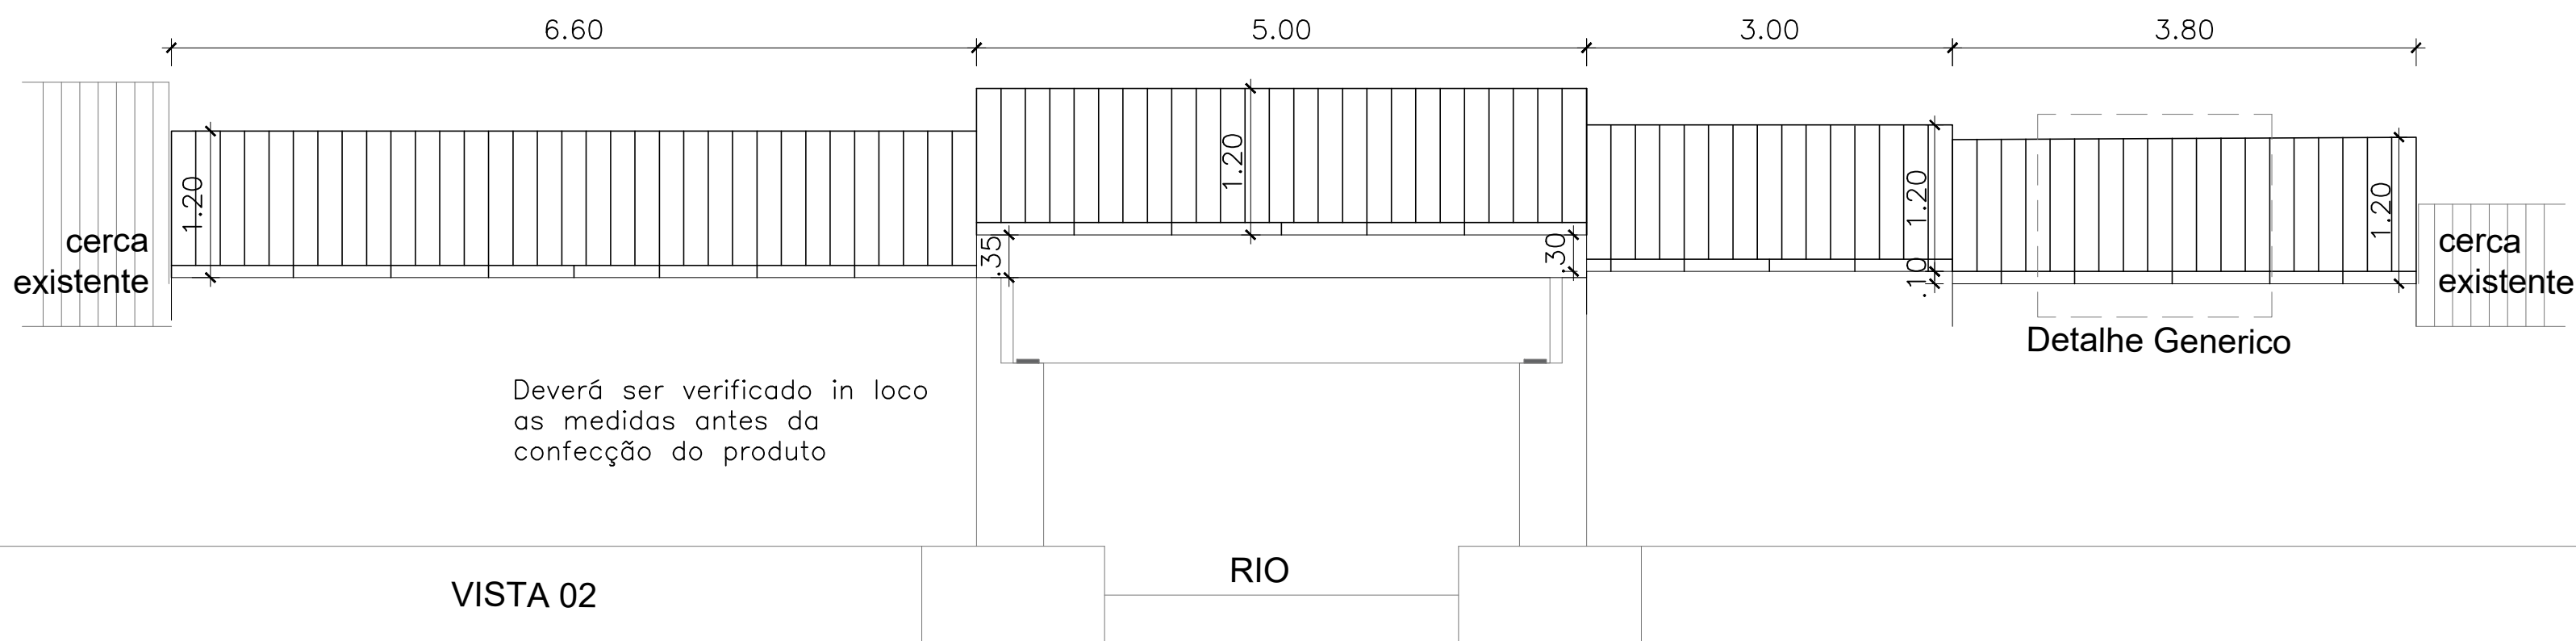

LAYOUT BÁSICO

Engenheiro(a):

Maicon Knaul
CREA/SC: 176177-2

Email: planejamento@ituporanga.sc.com.br



Proprietário:
Prefeitura Municipal de Ituporanga

CNPJ: 83.102.640/0001-30

Uso:
Guarda-corpo Ponte Rua Gov. Celso Ramos -
Centro

Endereço da obra:

Rua Governador Celso Ramos

Referência:

Planta Baixa
Vista 01
Vista 02

Desenho:

Maicon Knaul

Área:

Data:
Agosto / 2025

Escala:
Indicada

Prancha: A-1

01/01