


PLANTA BAIXA
ESCALA.....1:350

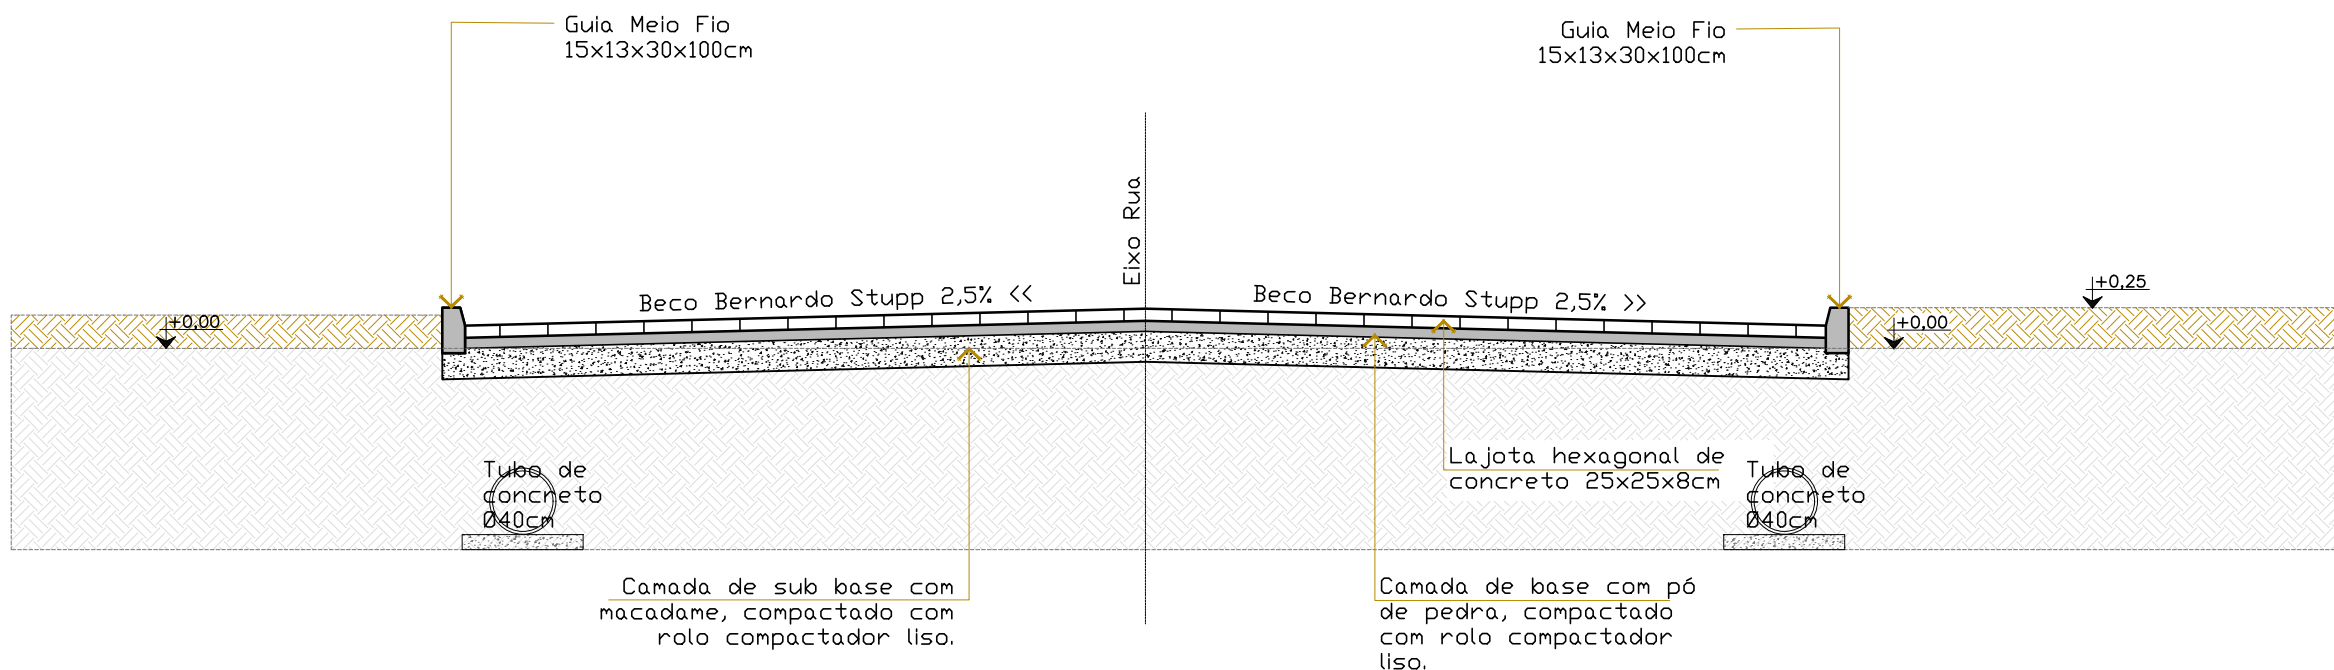

SEÇÃO 01
ESCALA.....1:50

LEGENDA			
CÓDIGO	DESCRIÇÃO	UNIDADE	QUANTIDADE
P1	Pavimentação em lajota hexagonal 25x25x8cm em concreto 35 Mpa	m²	1404,07
	Guia meio fio 15x13x30x100 cm	m	437,00
	Projeção ampliação futura da via	---	----
	Cercas e muros existentes	---	----

Aprovações:

Representante Tomador

Geison Kurtz
Prefeito

Responsável técnico

Eva Scheila Mariani Esser

Revisão	Alteração	Desenhista	Data
02			
01			
00	Emissão Inicial	Eva	18/11/2025

PROJETO BÁSICO

Engenheiro(a):

Eva Scheila Mariani Esser
CREA/SC: 146919-8
Email: planejamento@ituporanga.sc.com.br

Proprietário:
Prefeitura Municipal de Ituporanga

CNPJ: 83.102.640/0001-30

Uso:
PROJETO BÁSICO

Endereço da obra:
Rua Anselmo Meurer, Bairro Vila Nova-
Ituporanga - SC

Referência:
Planta Baixa - Projeto básico
Seção 01

Pavimentação
Anselmo Meurer

Desenho:
Eva

Área:
Extensão:.....209,11m
Total:.....1.404,07m²

Data:
Novembro/2025
Escala:
Indicada

Prancha: A-1
01/01