


PLANTA BAIXA
ÁREA.: 154,39 m2
ESC.: 1/50

QUANTITATIVO PLANTA BAIXA.:	
ÁREA DE PAREDES.:	199,00 m2
ÁREA DE PINTURA PAREDES.:	293,00 m2
ÁREA DE PINTURA TETO.:	97,00 m2
ÁREA DE PISO PAREDES.:	105,00 m2
ÁREA DE PISO CERÂMICO.:	67,00 m2
ÁREA DE PISO CIMENTO POLIDO.:	72,54 m2
RODAPÉS.:	100,00 METROS

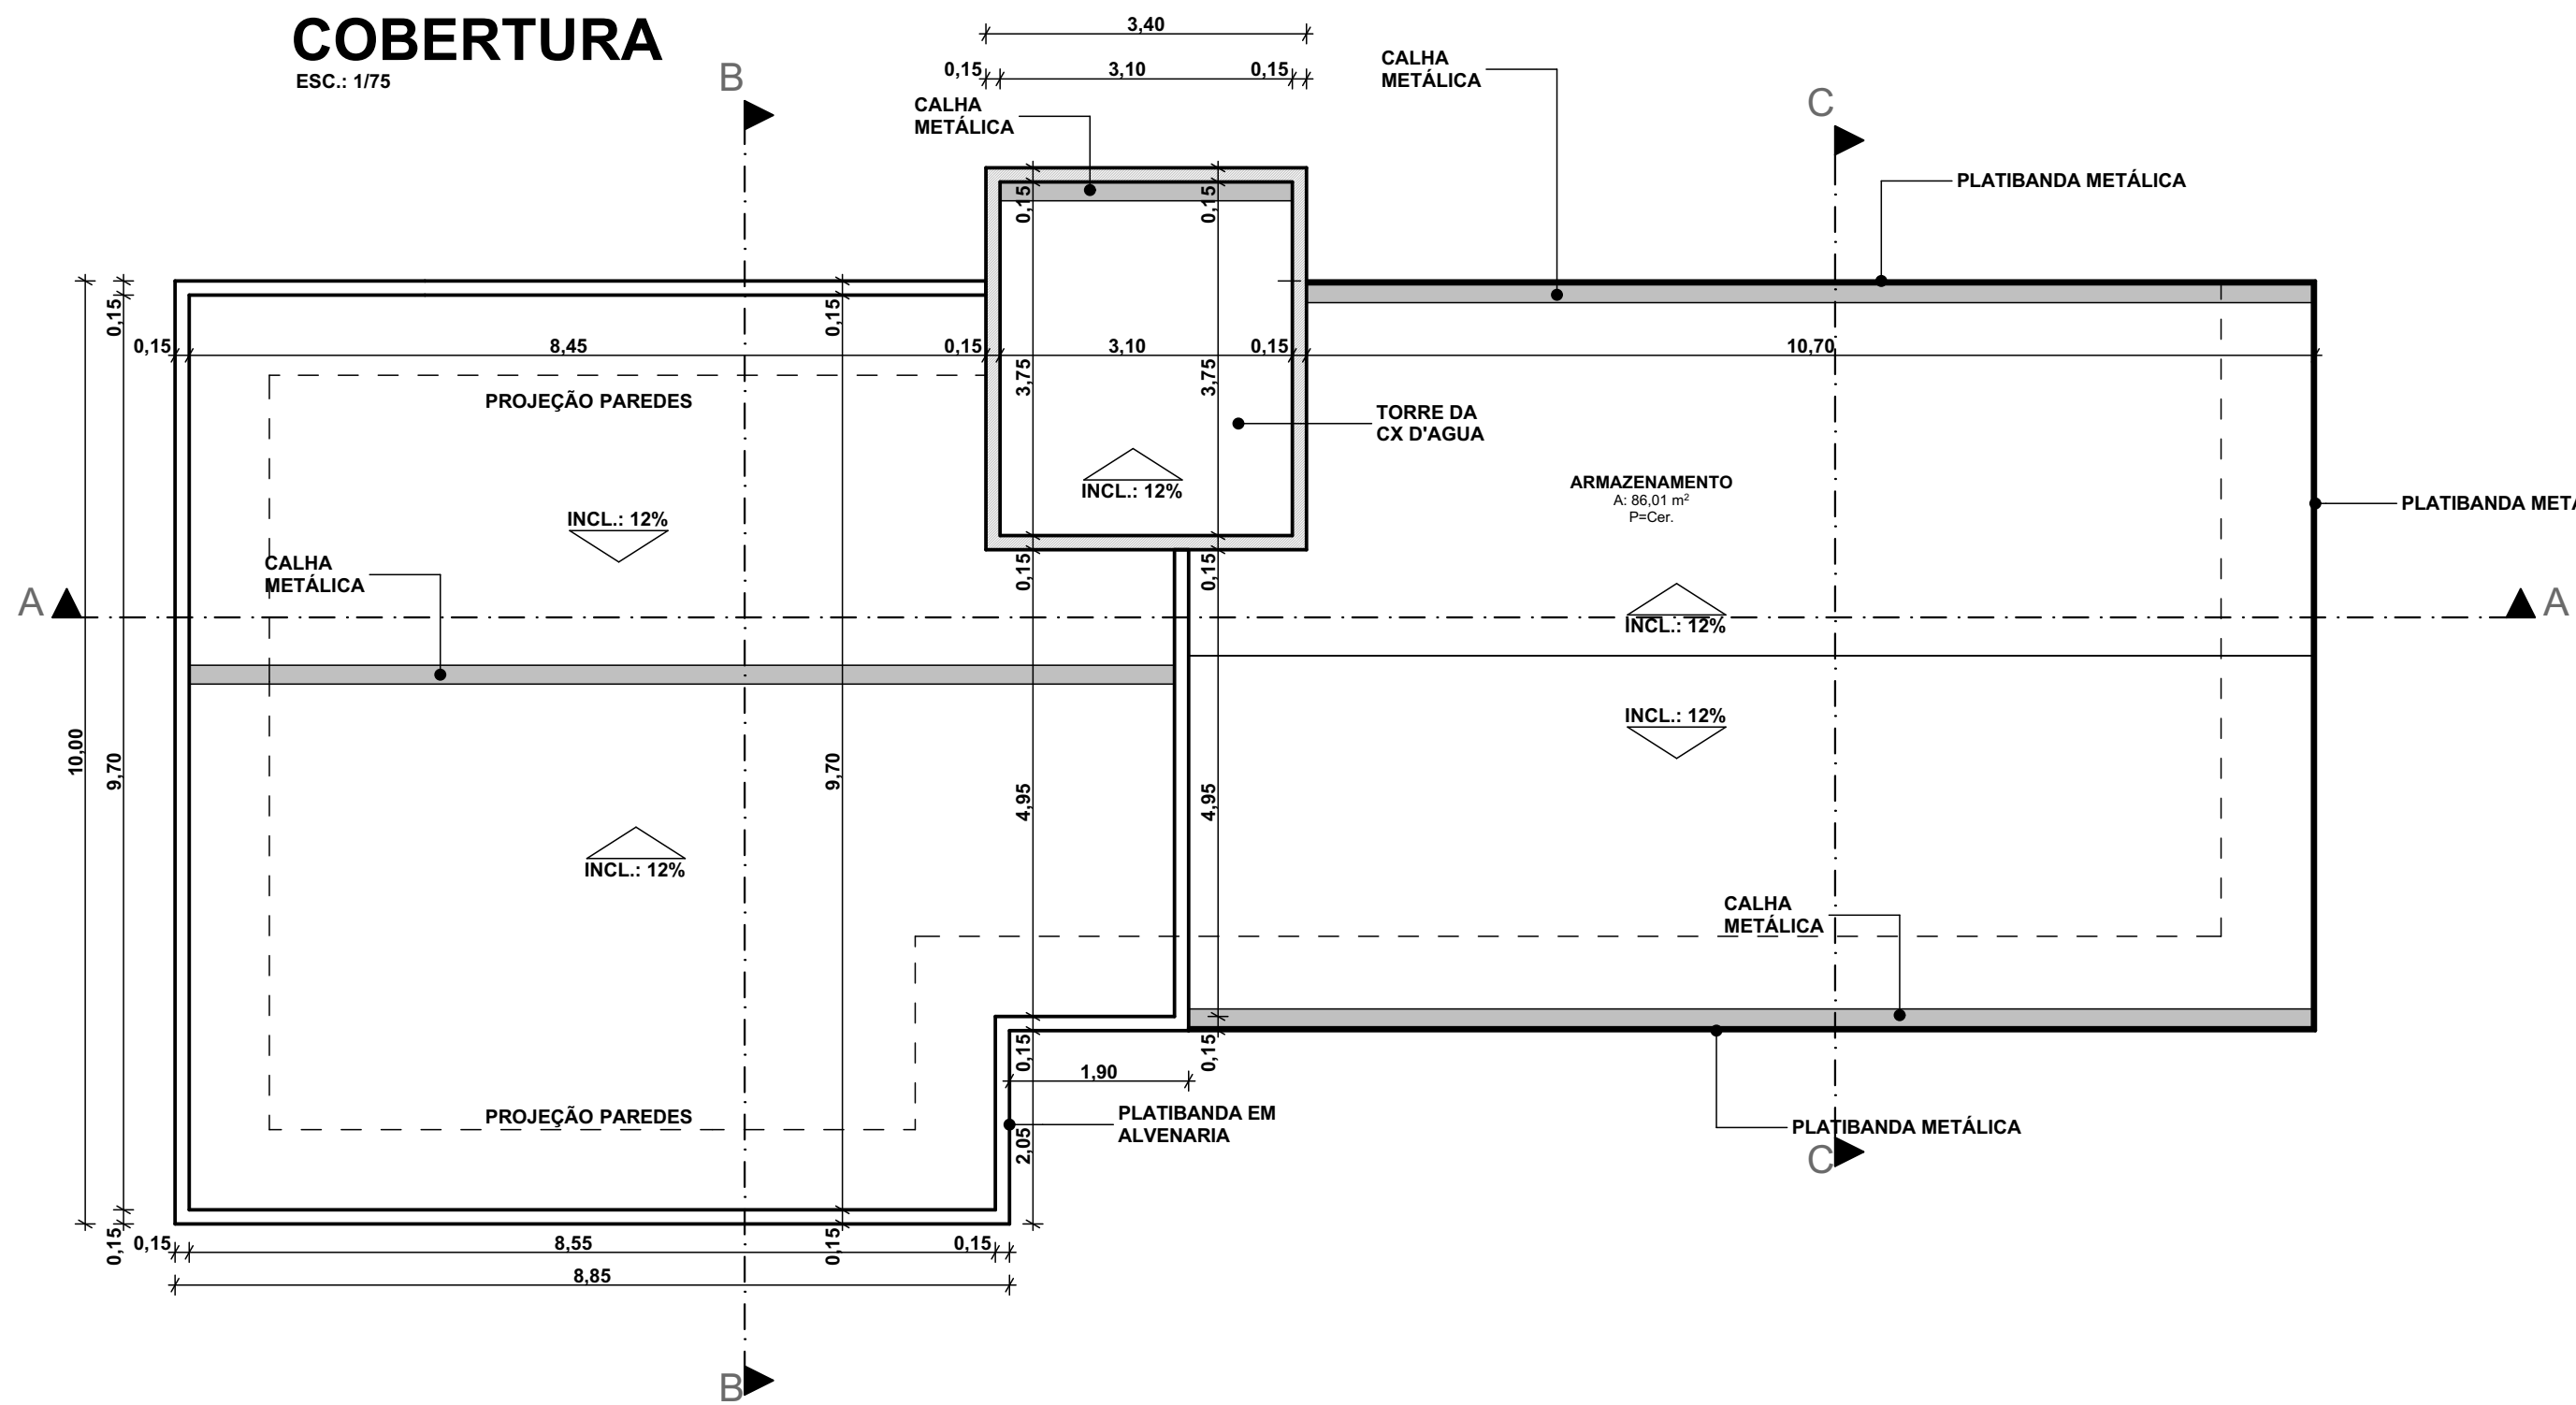

COBERTURA
ESC.: 1/75

Lista de Janelas					
ID	Qua...	Tamanho L x A	Altur...	Modelo	Material
J01	4	1,400x1,200	0,900	02 FOLHAS DE CORRER	ALUMÍNIO
J02	1	1,400x1,000	1,100	02 FOLHAS DE CORRER	ALUMÍNIO
J03	1	1,200x0,600	1,500	BASCULANTE	ALUMÍNIO
J04	4	0,800x0,600	1,500	BASCULANTE	VIDRO TEMPERADO

Lista Portas					
ID	Qu...	Tamanho L x A	Tipo	Modelo	Material
P1	1	0,700x2,100	Porta	01 FOLHA DE ABRIR	MADEIRA REV. PVC
P2	6	0,800x2,100	Porta	01 FOLHA DE ABRIR	MADEIRA REV. PVC
P3	2	1,400x2,100	Porta	01 FOLHA CORRER	ALUMÍNIO
P4	1	0,900x2,100	Porta	01 FOLHA DE ABRIR	MADEIRA REV. PVC
P5	2	0,700x0,800	Porta	01 FOLHA DE ABRIR	ALUMÍNIO
P6	1	0,800x2,100	Porta	01 FOLHA DE CORRER	MADEIRA REV. PVC

Aprovações:

Representante Tomador

Prefeito Municipal de Ituporanga

Responsável técnico(a)

Henrique Duarte Sales Carvalho

Revisão	Alteração	Desenhista	Data
02			
01			
00	Emissão Inicial	Dione Rech	06/06/2025

PROJETO ARQUITETÔNICO

Engenheiro Civil:

Henrique Duarte Sales Carvalho
CREA: 119279-5

Email: planejamento@ituporanga.sc.com.br



Proprietário:

Prefeitura Municipal de Ituporanga

CNPJ: 83.102.640/0001-30

Uso:

Projeto: RUA RAULINO KRETZER

Endereço da obra:

Bairro CENTRO Ituporanga - SC

Referência:

PLANTA BAIXA, QUADRO DE ESQUADRIAS, COBERTURA E PERSPECTIVAS.

Desenho:

Dione Rech

Área Etapa 01:

154,39 m2

Data:

Junho / 2025

Escala:

Indicada

Prancha: A-1

ARQ 02/03