


DET. 03 - ASSENTAMENTO DOS TUBOS  
ESCALA 1/25


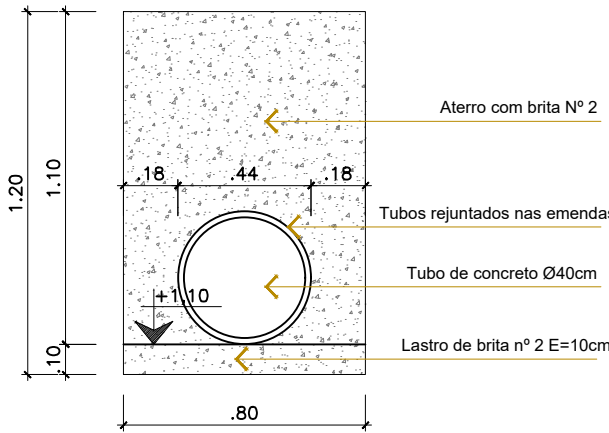


DET. 03 - ASSENTAMENTO DE TUBO - Ø40cm (na via)  
ESCALA 1/25

LEGENDA:

Código	Descrição	Unidades	Quantidade
1	Tubo de Concreto PS-2 Ø 40cm (Berço com brita e aterro com brita)	m	80,69
2	Tubo de Concreto PA1 Ø 80cm existente (profundo)	-	-
3	Caixa de Captação Det. 01	und	4
4	Caixa de Junção tubo de Ø80cm Det.02 (CJ2)	und	01
5	Tubo de PVC Ø100mm	m	32,00



PLANTA DRENAGEM  
ESCALA 1:200

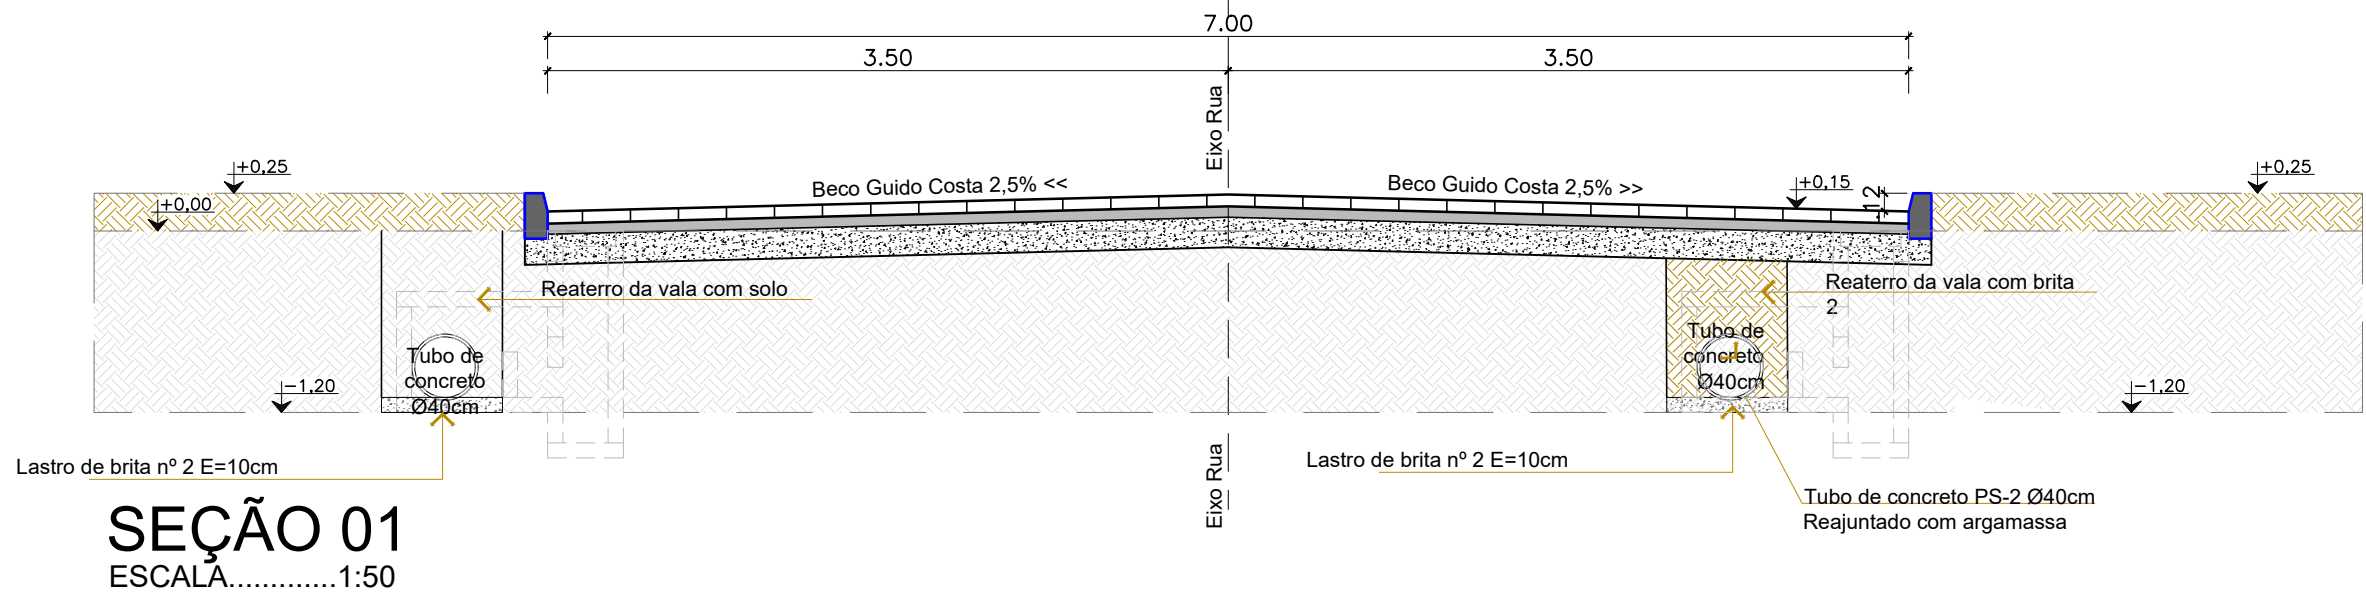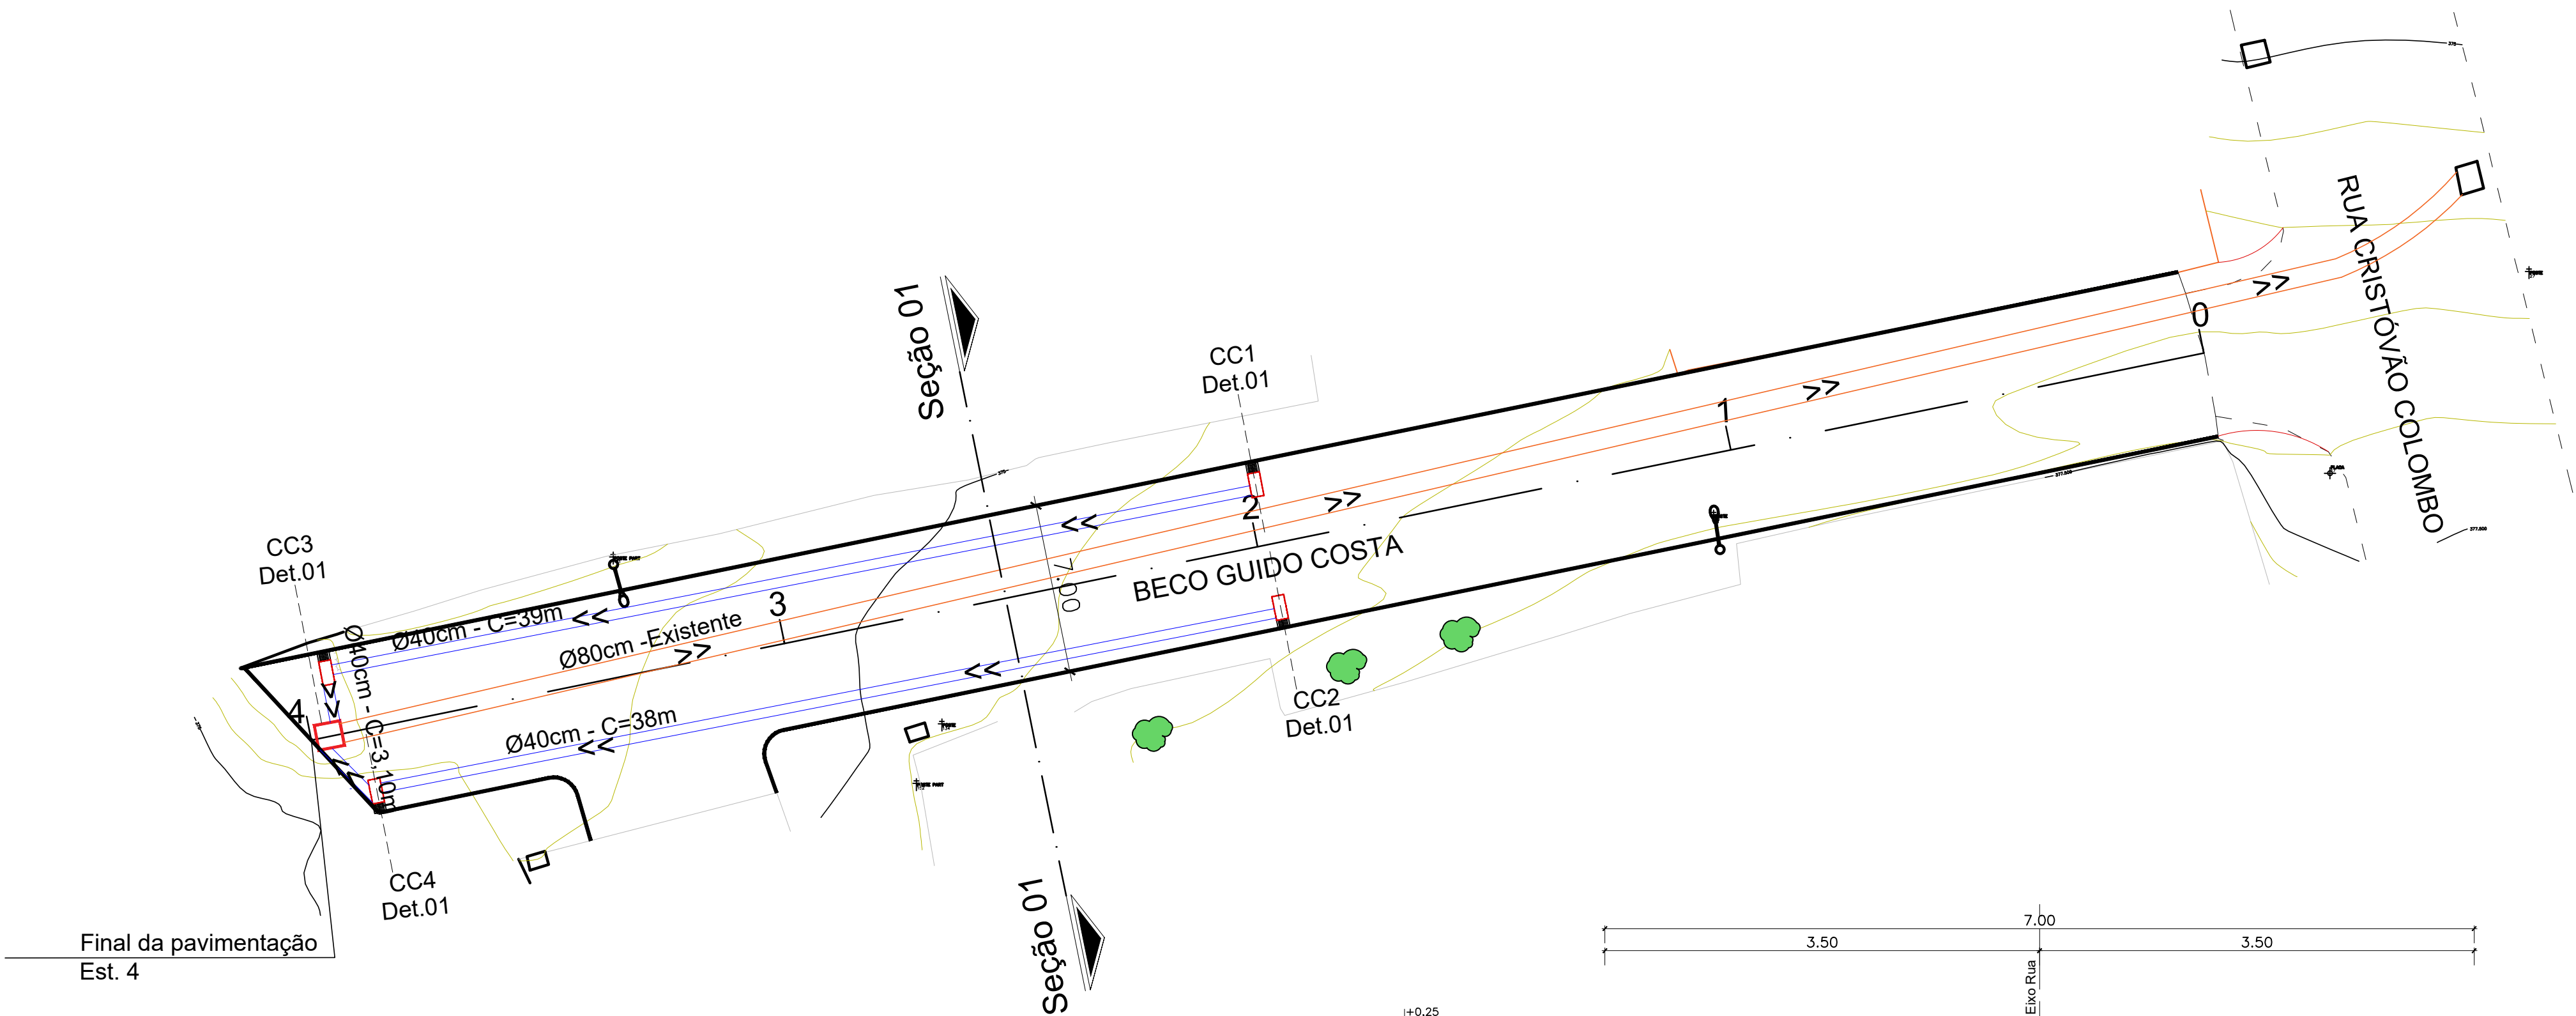

SEÇÃO 01  
ESCALA 1:50

DET. 05 - CAIXA DE JUNÇÃO TUBO 80  
ESCALA 1/30

DET. 01 - CAIXA DE CAPTAÇÃO  
ESCALA 1/25

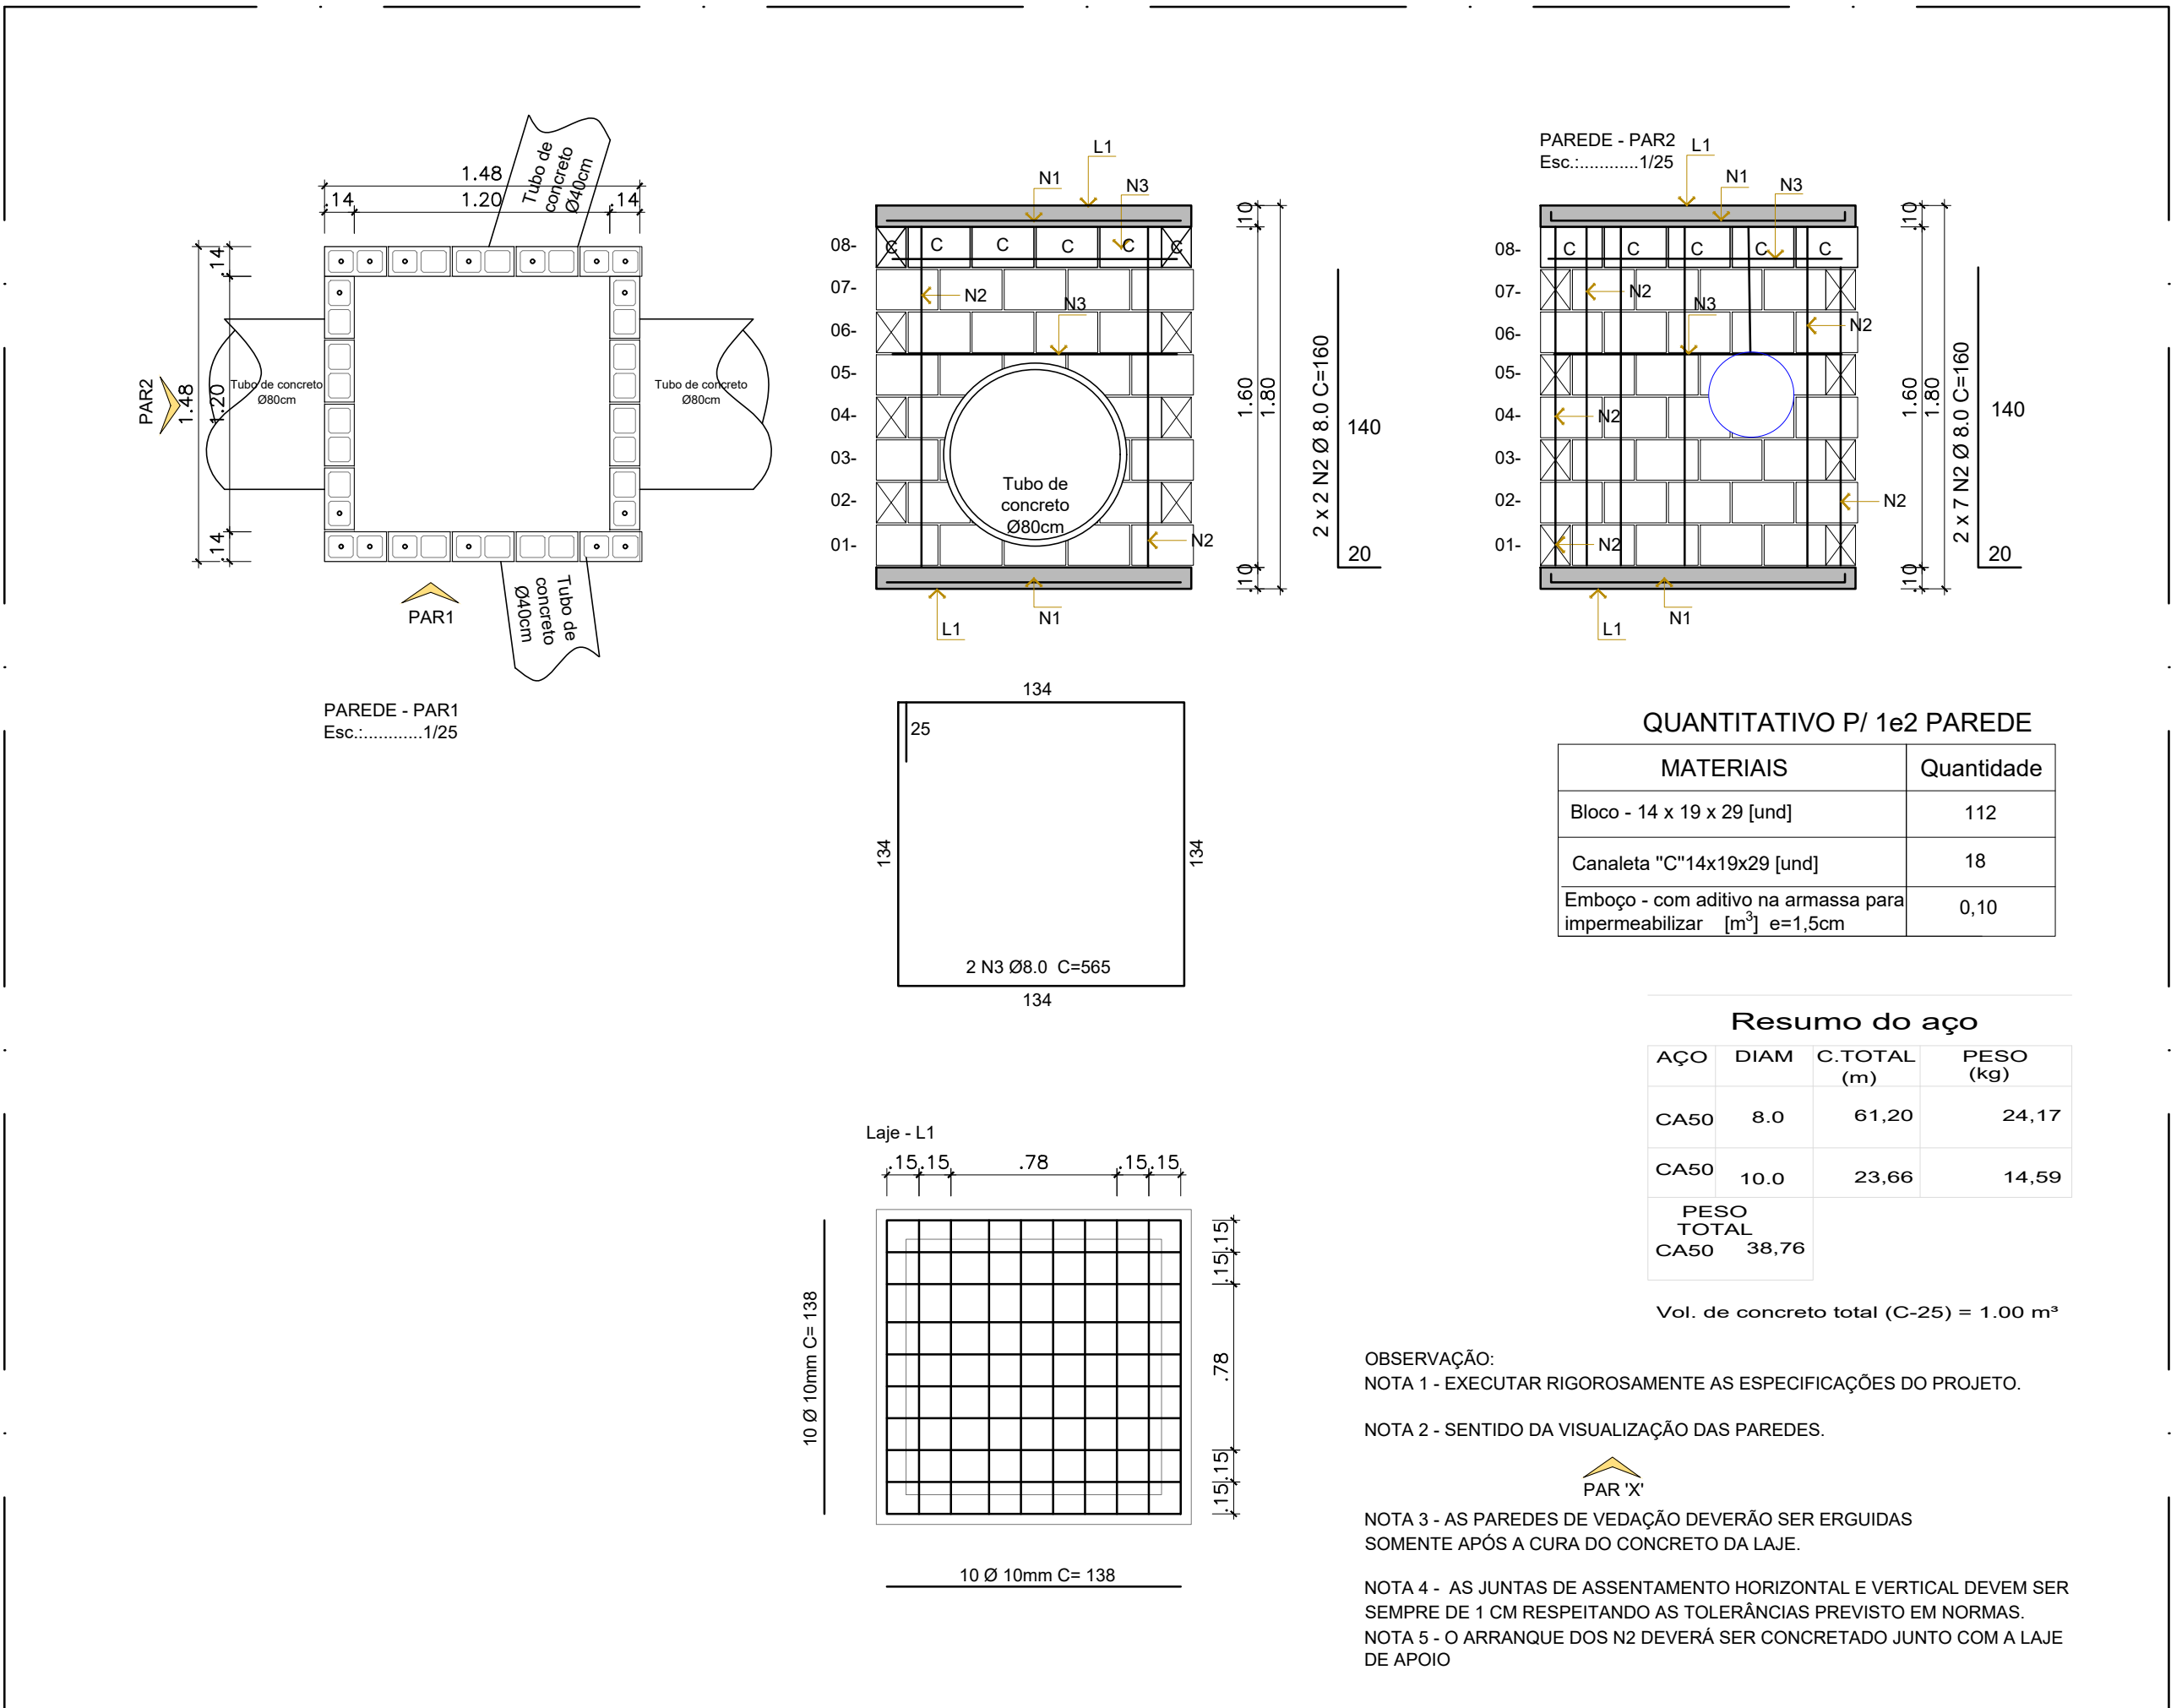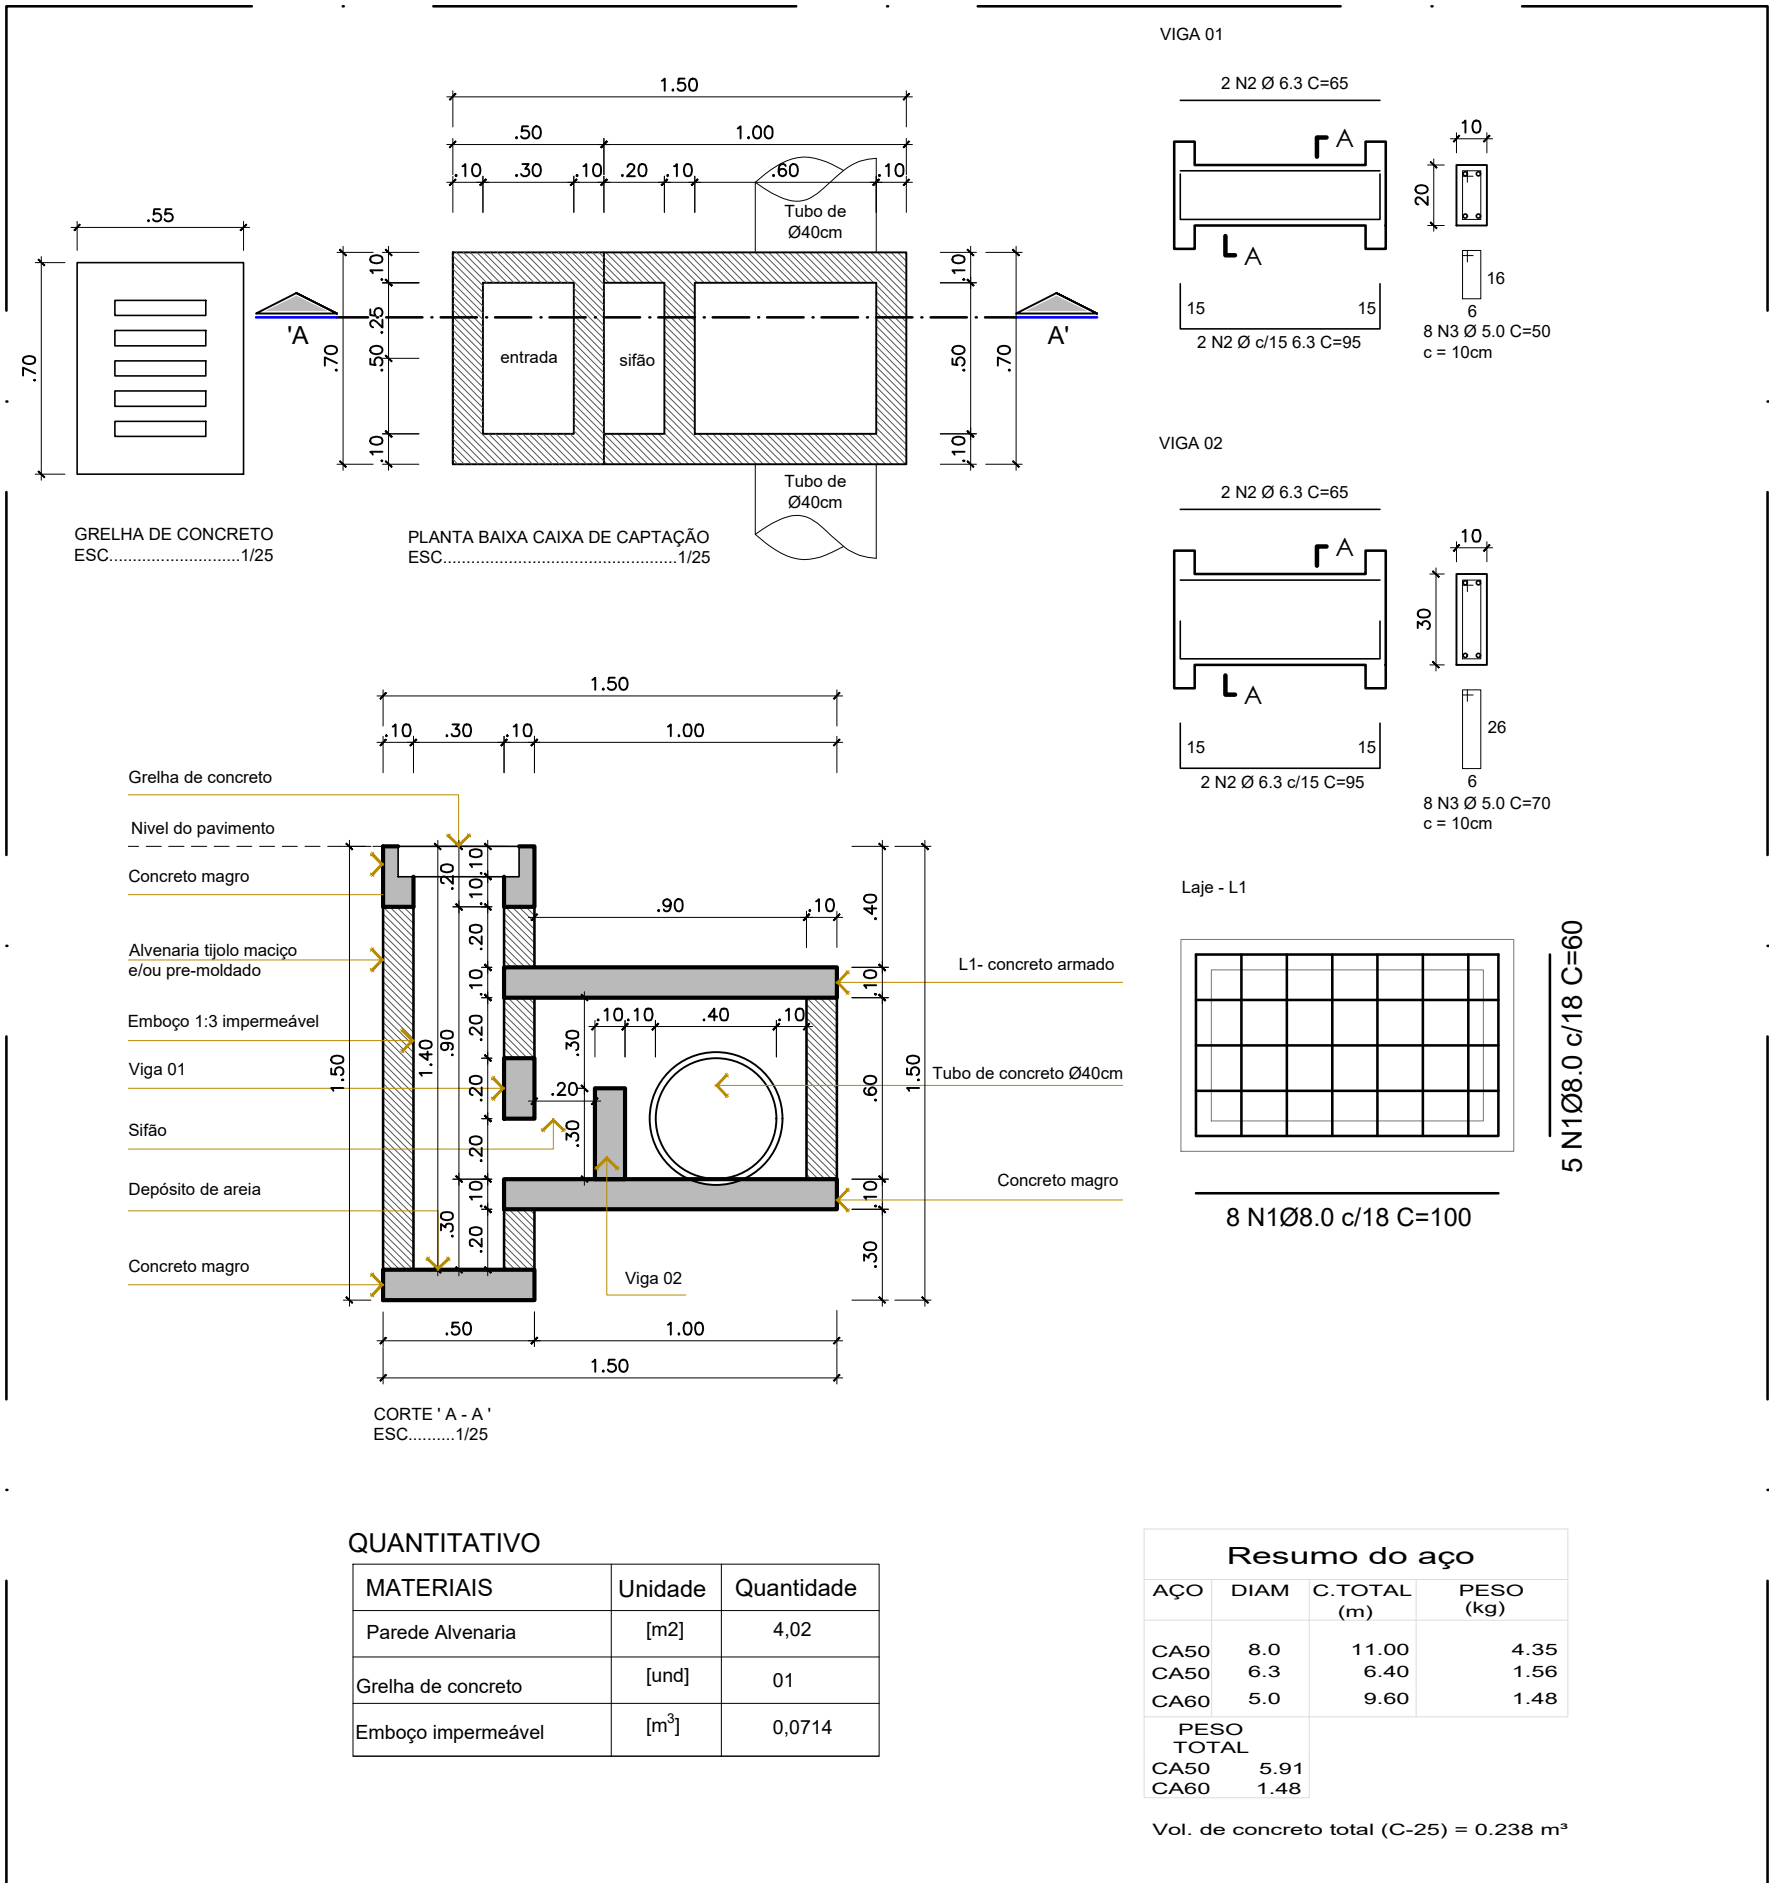

Aprovações:

Representante Tomador

Geison Kurtz  
Prefeito

Responsável técnico

Eva Scheila Mariani Esser

Revisão	Alteração	Desenhista	Data
02			
01			
00	Emissão Inicial	Eva	10/08/2025

PROJETO DRENAGEM-EXECUTIVO

Engenheiro(a):

Eva Scheila Mariani Esser  
CREA/SC: 146919-8

Email: planejamento@ituporanga.sc.com.br

Proprietário:  
Prefeitura Municipal de Ituporanga

CNPJ: 83.102.640/0001-30

Uso:  
PROJETO DRENAGEM

Endereço da obra:  
Beco Guido Costa, bairro Vila Nova - Ituporanga - SC

Referência:  
Planta Drenagem  
Legenda  
Seção

Pavimentação do Beco Guido Costa

Desenho:  
Eva Scheila

Área:  
Extensão: 80,16m  
Total: 580,98m²

Data:  
Agosto/ 2025

Escala:  
Indicada

Prancha: A-1

01/01