



PLANTA GEOMÉTRICO
ESCALA.....1:200

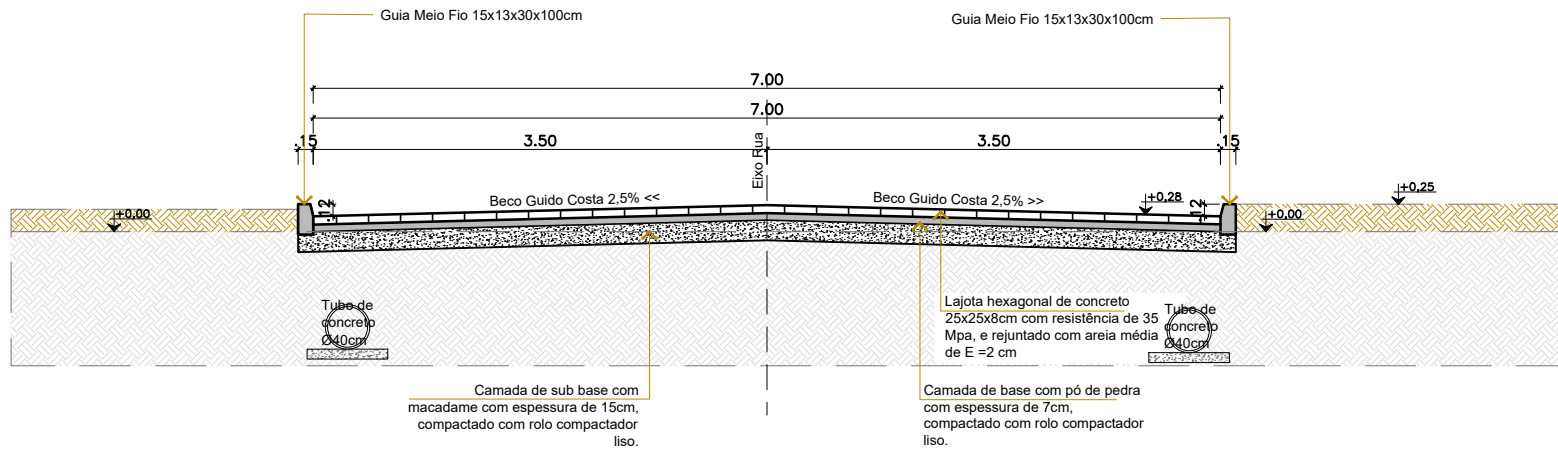

SEÇÃO 01
ESCALA.....1:50

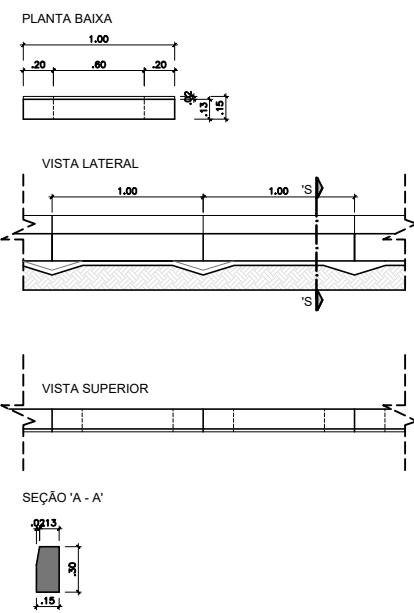

DETALHE MEIO-FIO
ESCALA.....1:50



Localização

LEGENDA			
CÓDIGO	DESCRIÇÃO	UNIDADE	QUANTIDADE
P1	Pavimentação em lajota hexagonal 25x25x8cm em concreto 35 Mpa	m²	580,98
	Guia meio fio 15x13x30x100 cm	m	172,40

Aprovações:			
Representante Tomador			
Geison Kurtz Prefeito			
Responsável técnico			
Eva Scheila Mariani Esser			
Revisão	Alteração	Desenhista	Data
02			
01			
00	Emissão Inicial	Eva	10/08/2025

PROJETO GEOMÉTRICO-EXECUTIVO

Engenheiro(a): Eva Scheila Mariani Esser CREA/SC: 146919-8 Email: planejamento@ituporanga.sc.com.br		
Proprietário: Prefeitura Municipal de Ituporanga CNPJ: 83.102.640/0001-30		
Uso: PROJETO GEOMÉTRICO	Endereço da obra: Beco Guido Costa, bairro Vila Nova - Ituporanga - SC	

Referência: Planta Geométrico Seção 1 Detalhes Localização	Pavimentação do Beco Guido Costa
--	----------------------------------

Desenho: Eva Scheila	Área: Extensão:.....80,16m Total:.....580,98m²	Data: Agosto/ 2025 Escala: Indicada	Prancha: A-1 01/01
-------------------------	--	--	-----------------------