



DET. 01 - CAIXA DE CAPTAÇÃO  
ESCALA 1/25

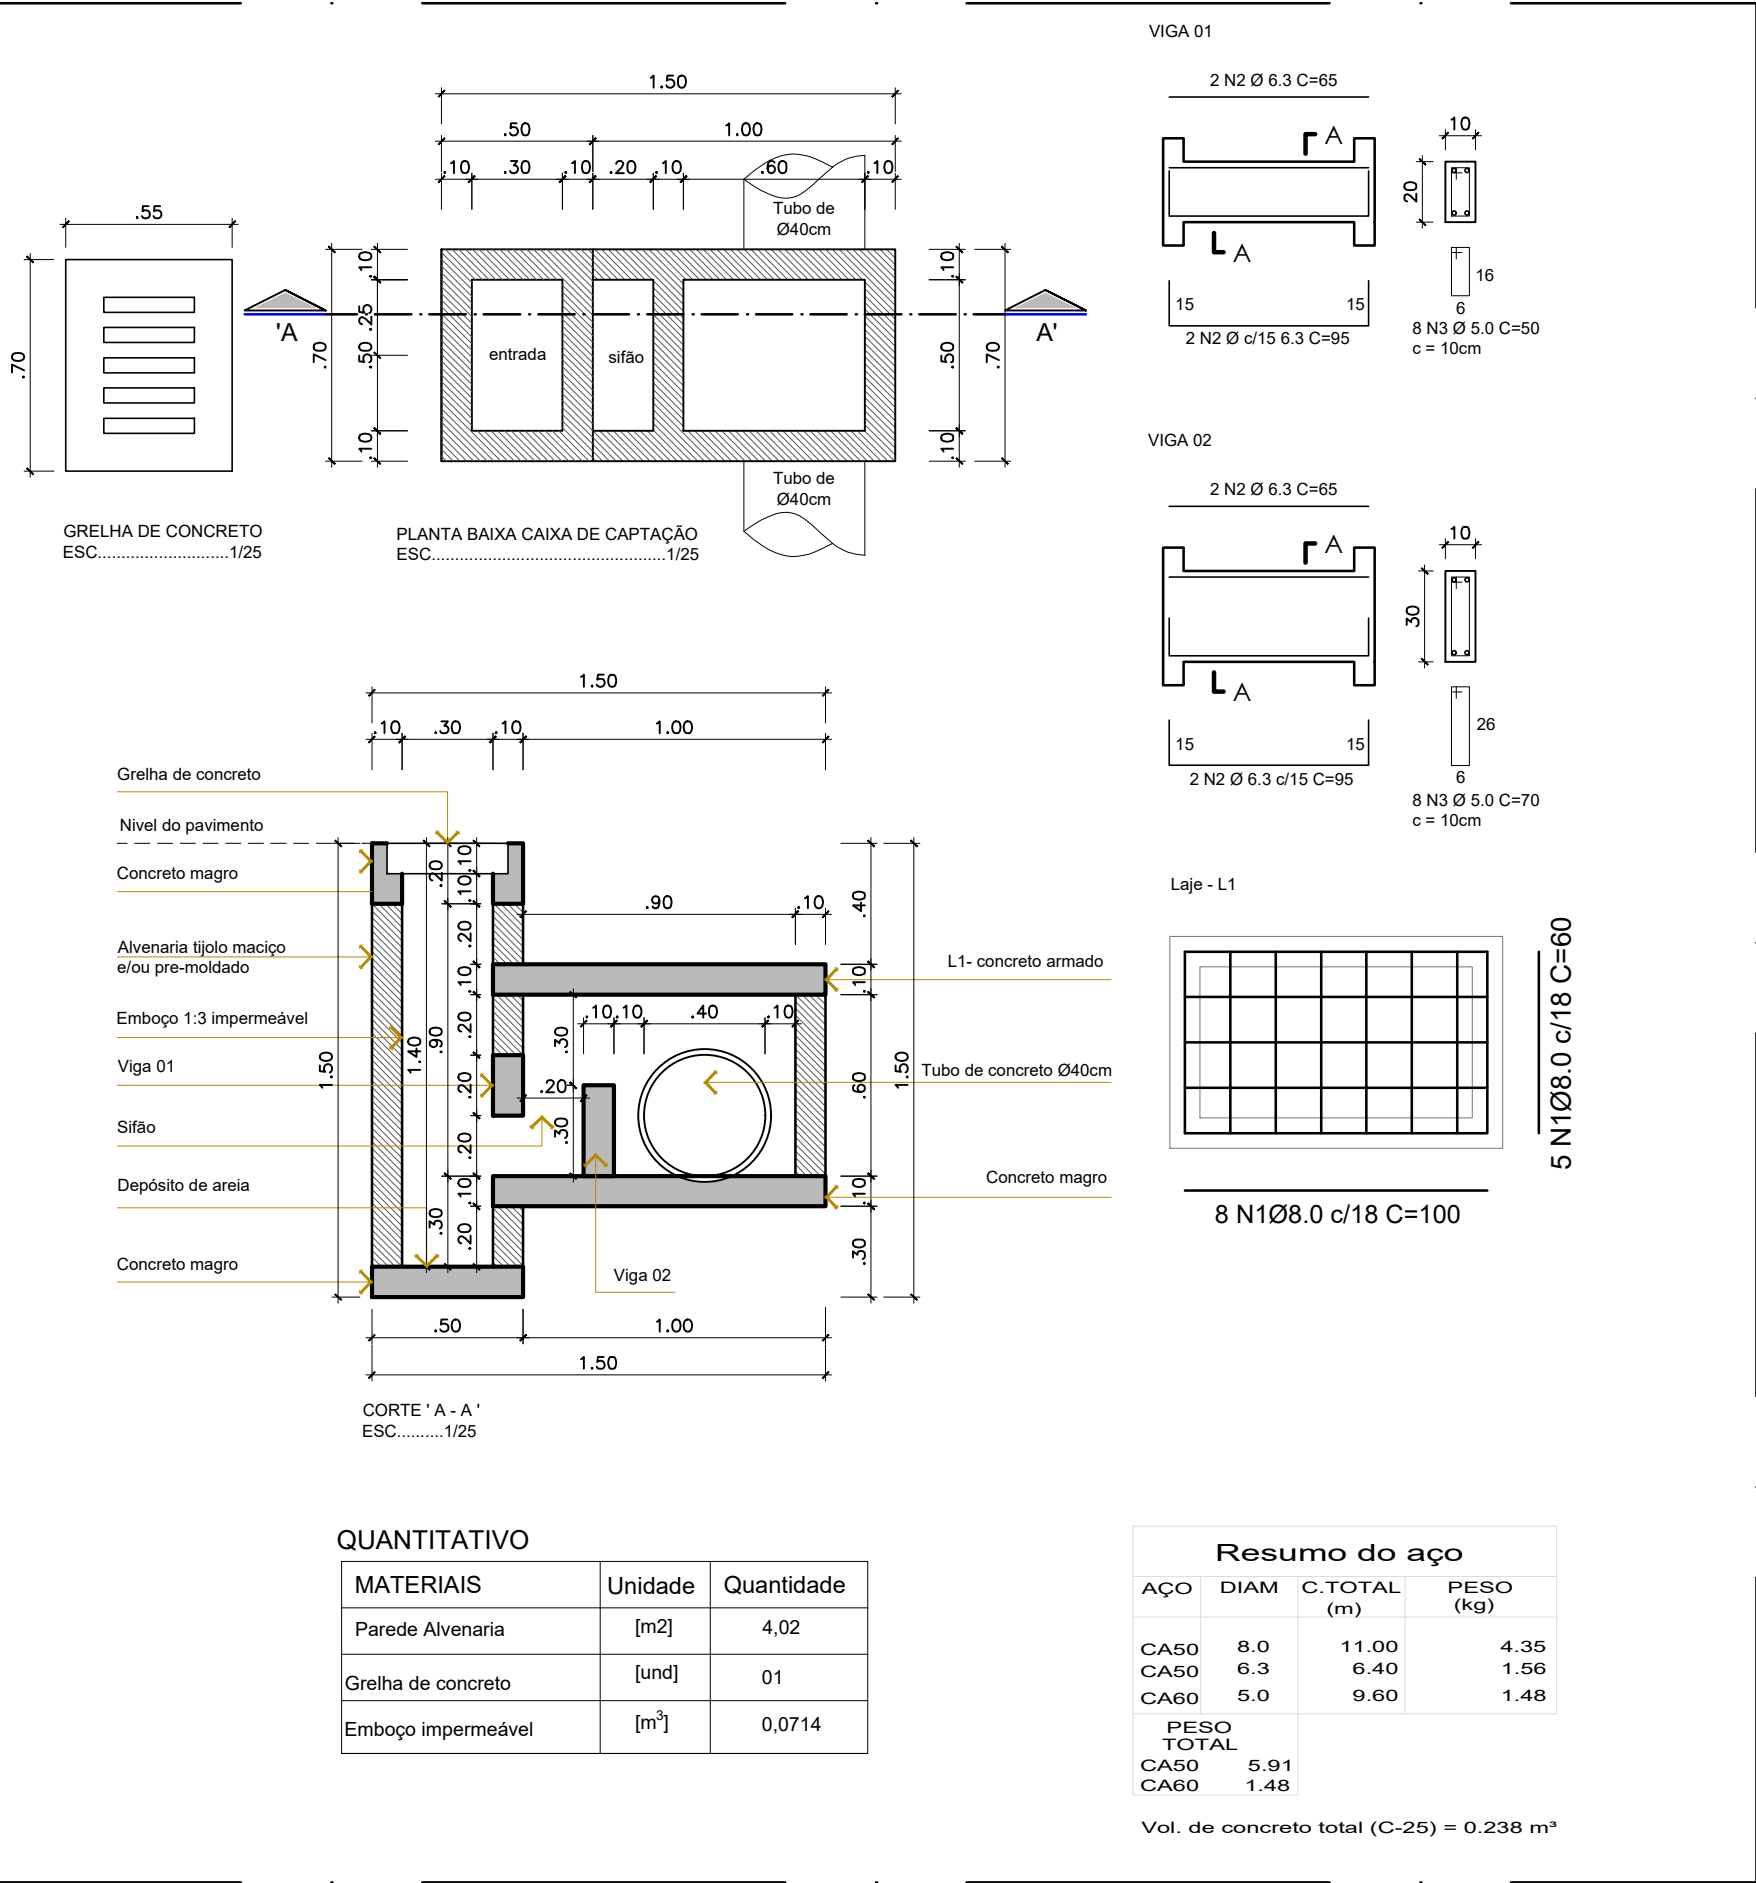


DET. 03 - ASSENTAMENTO DOS TUBOS  
ESCALA 1/25

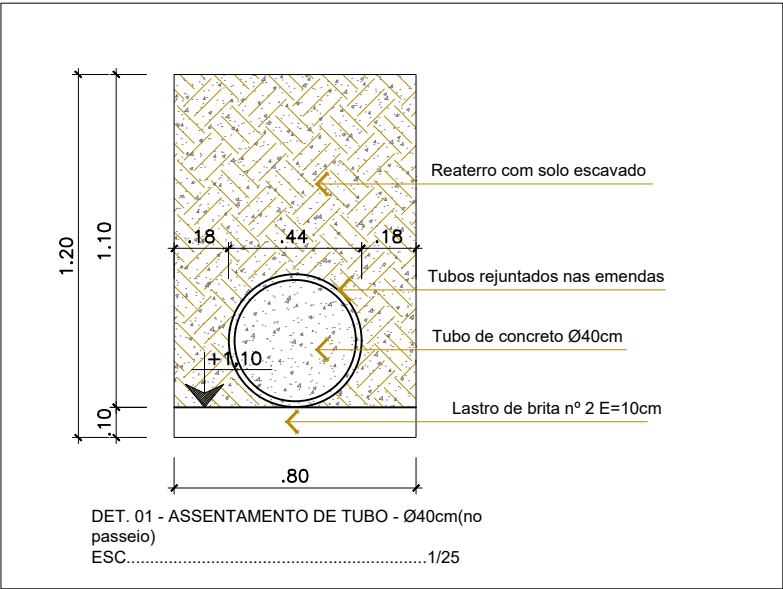


DETALHES  
ESCALA 1/25

DET. 04 - CAIXA DE JUNÇÃO TUBO 40  
ESCALA 1/25 CJ2

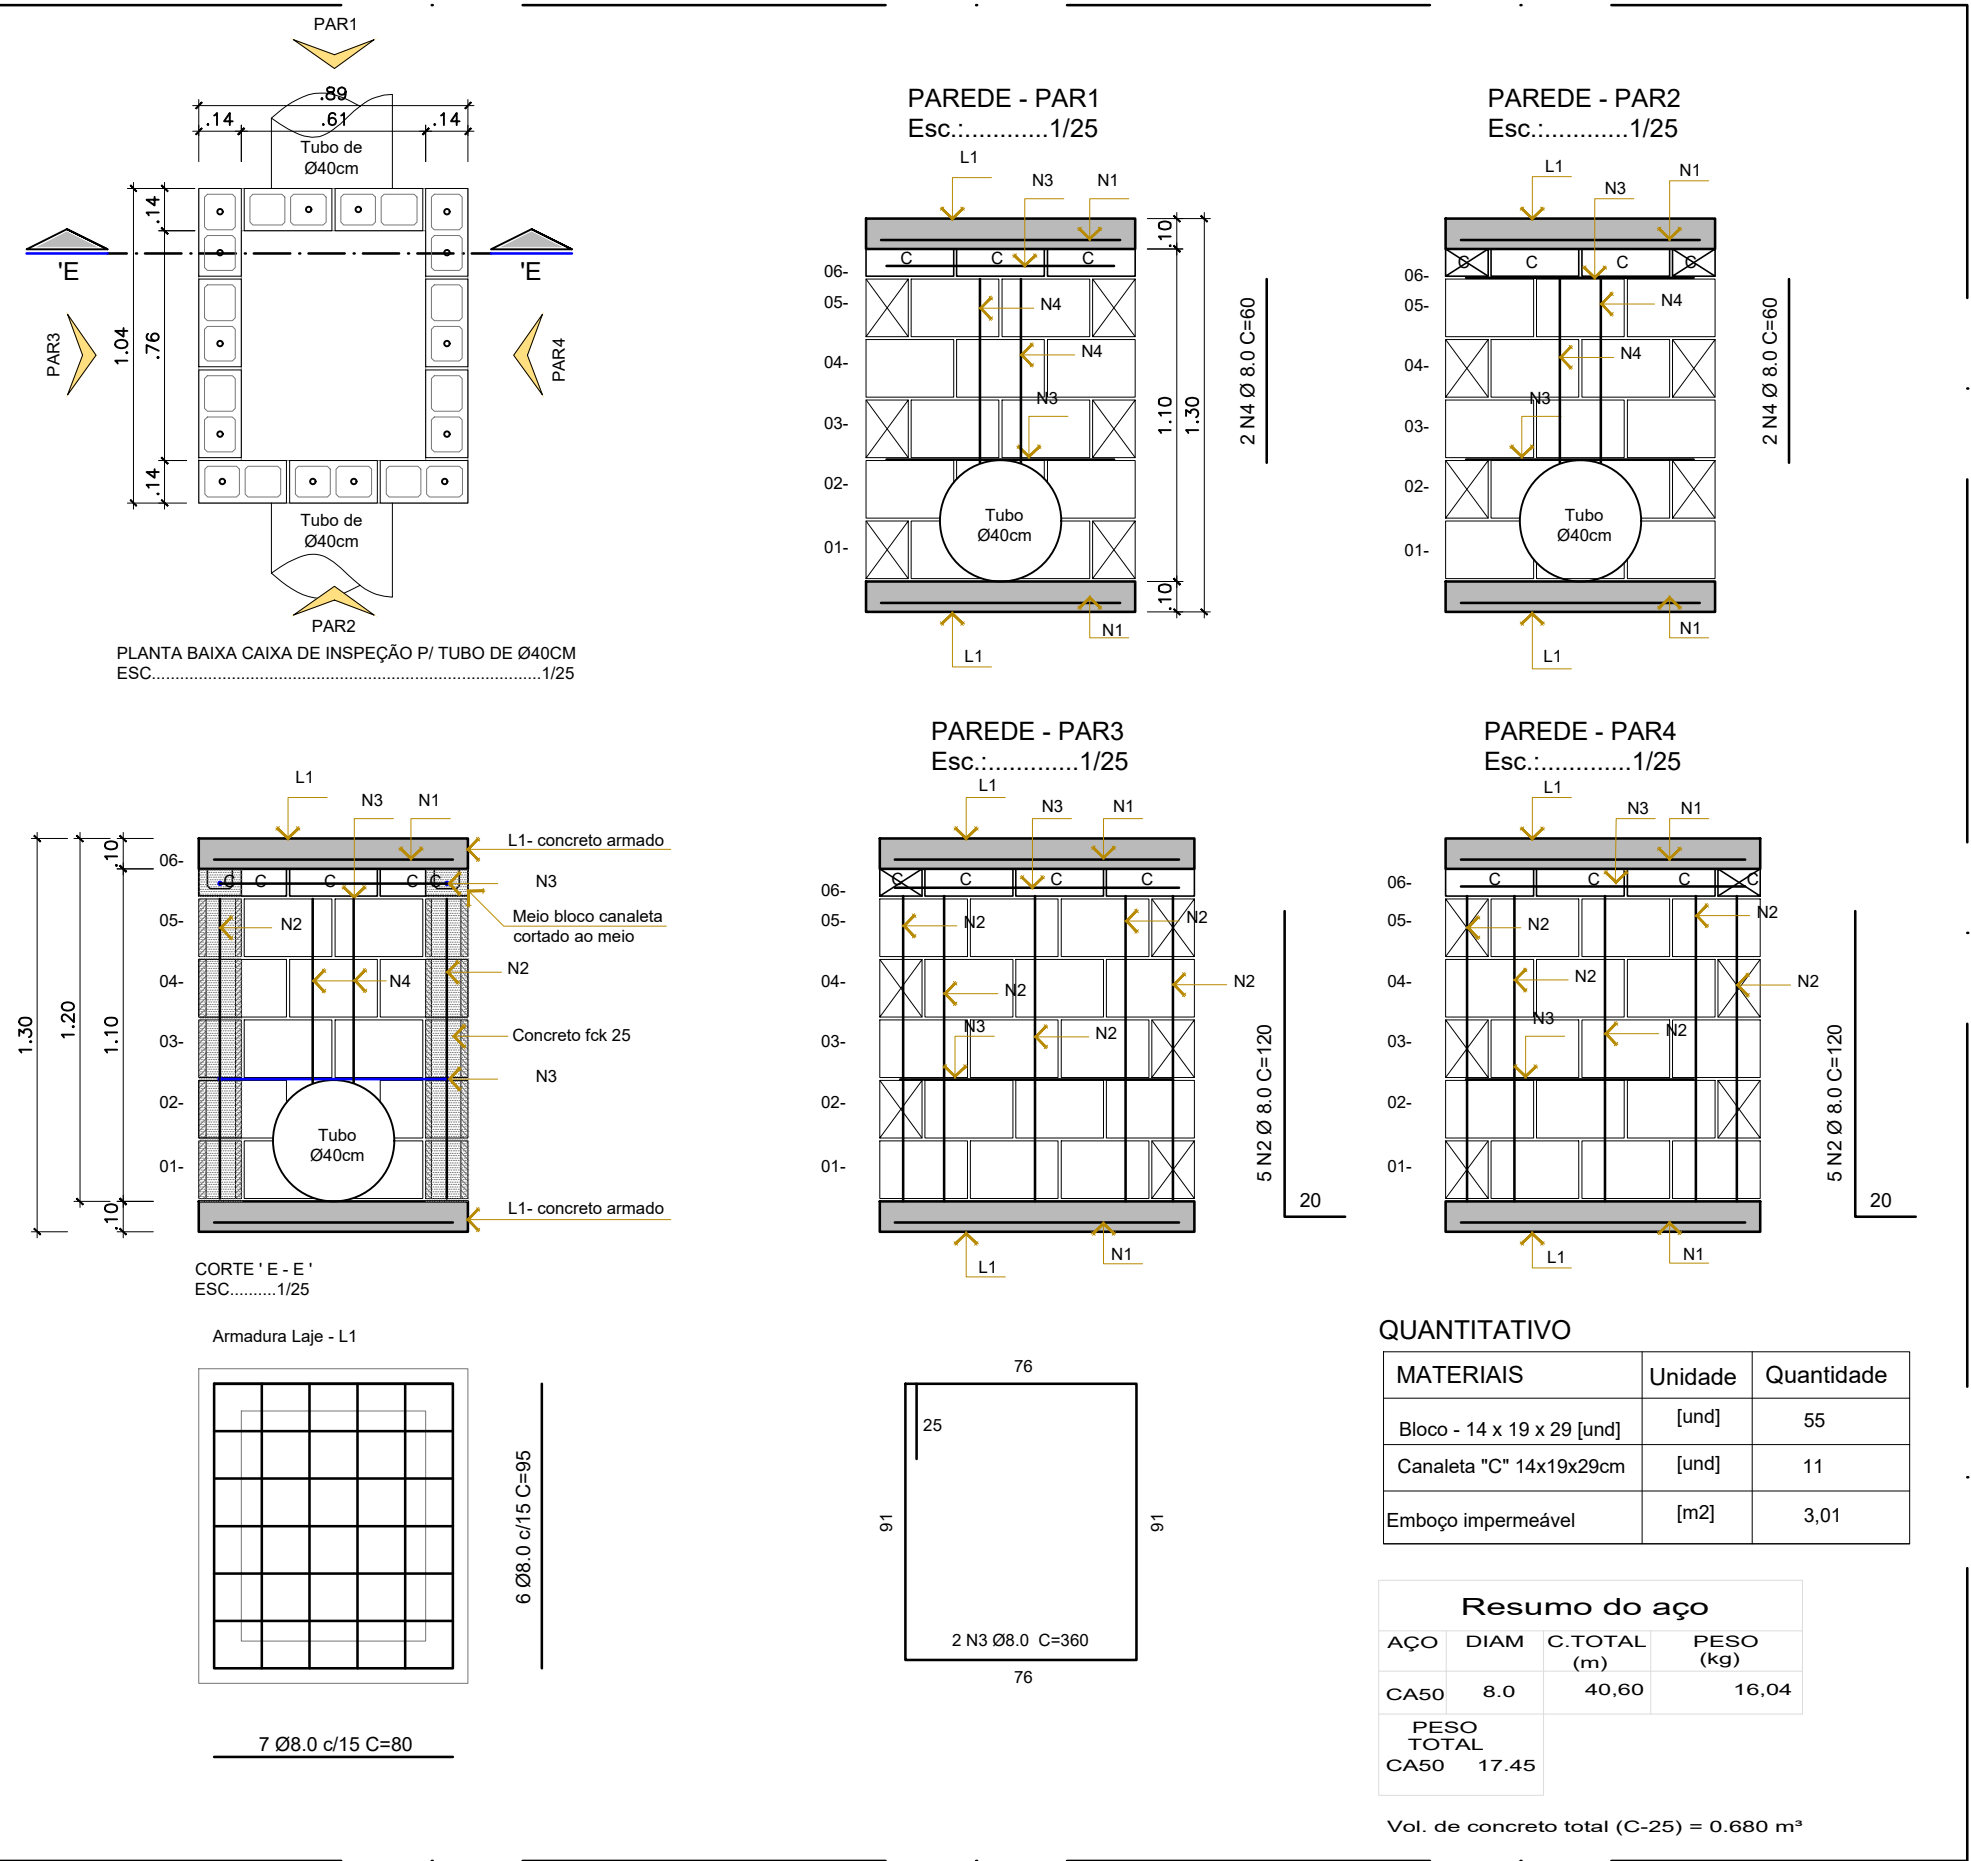

DET. 02 - CAIXA DE INSPEÇÃO TUBO 40  
ESCALA 1/25

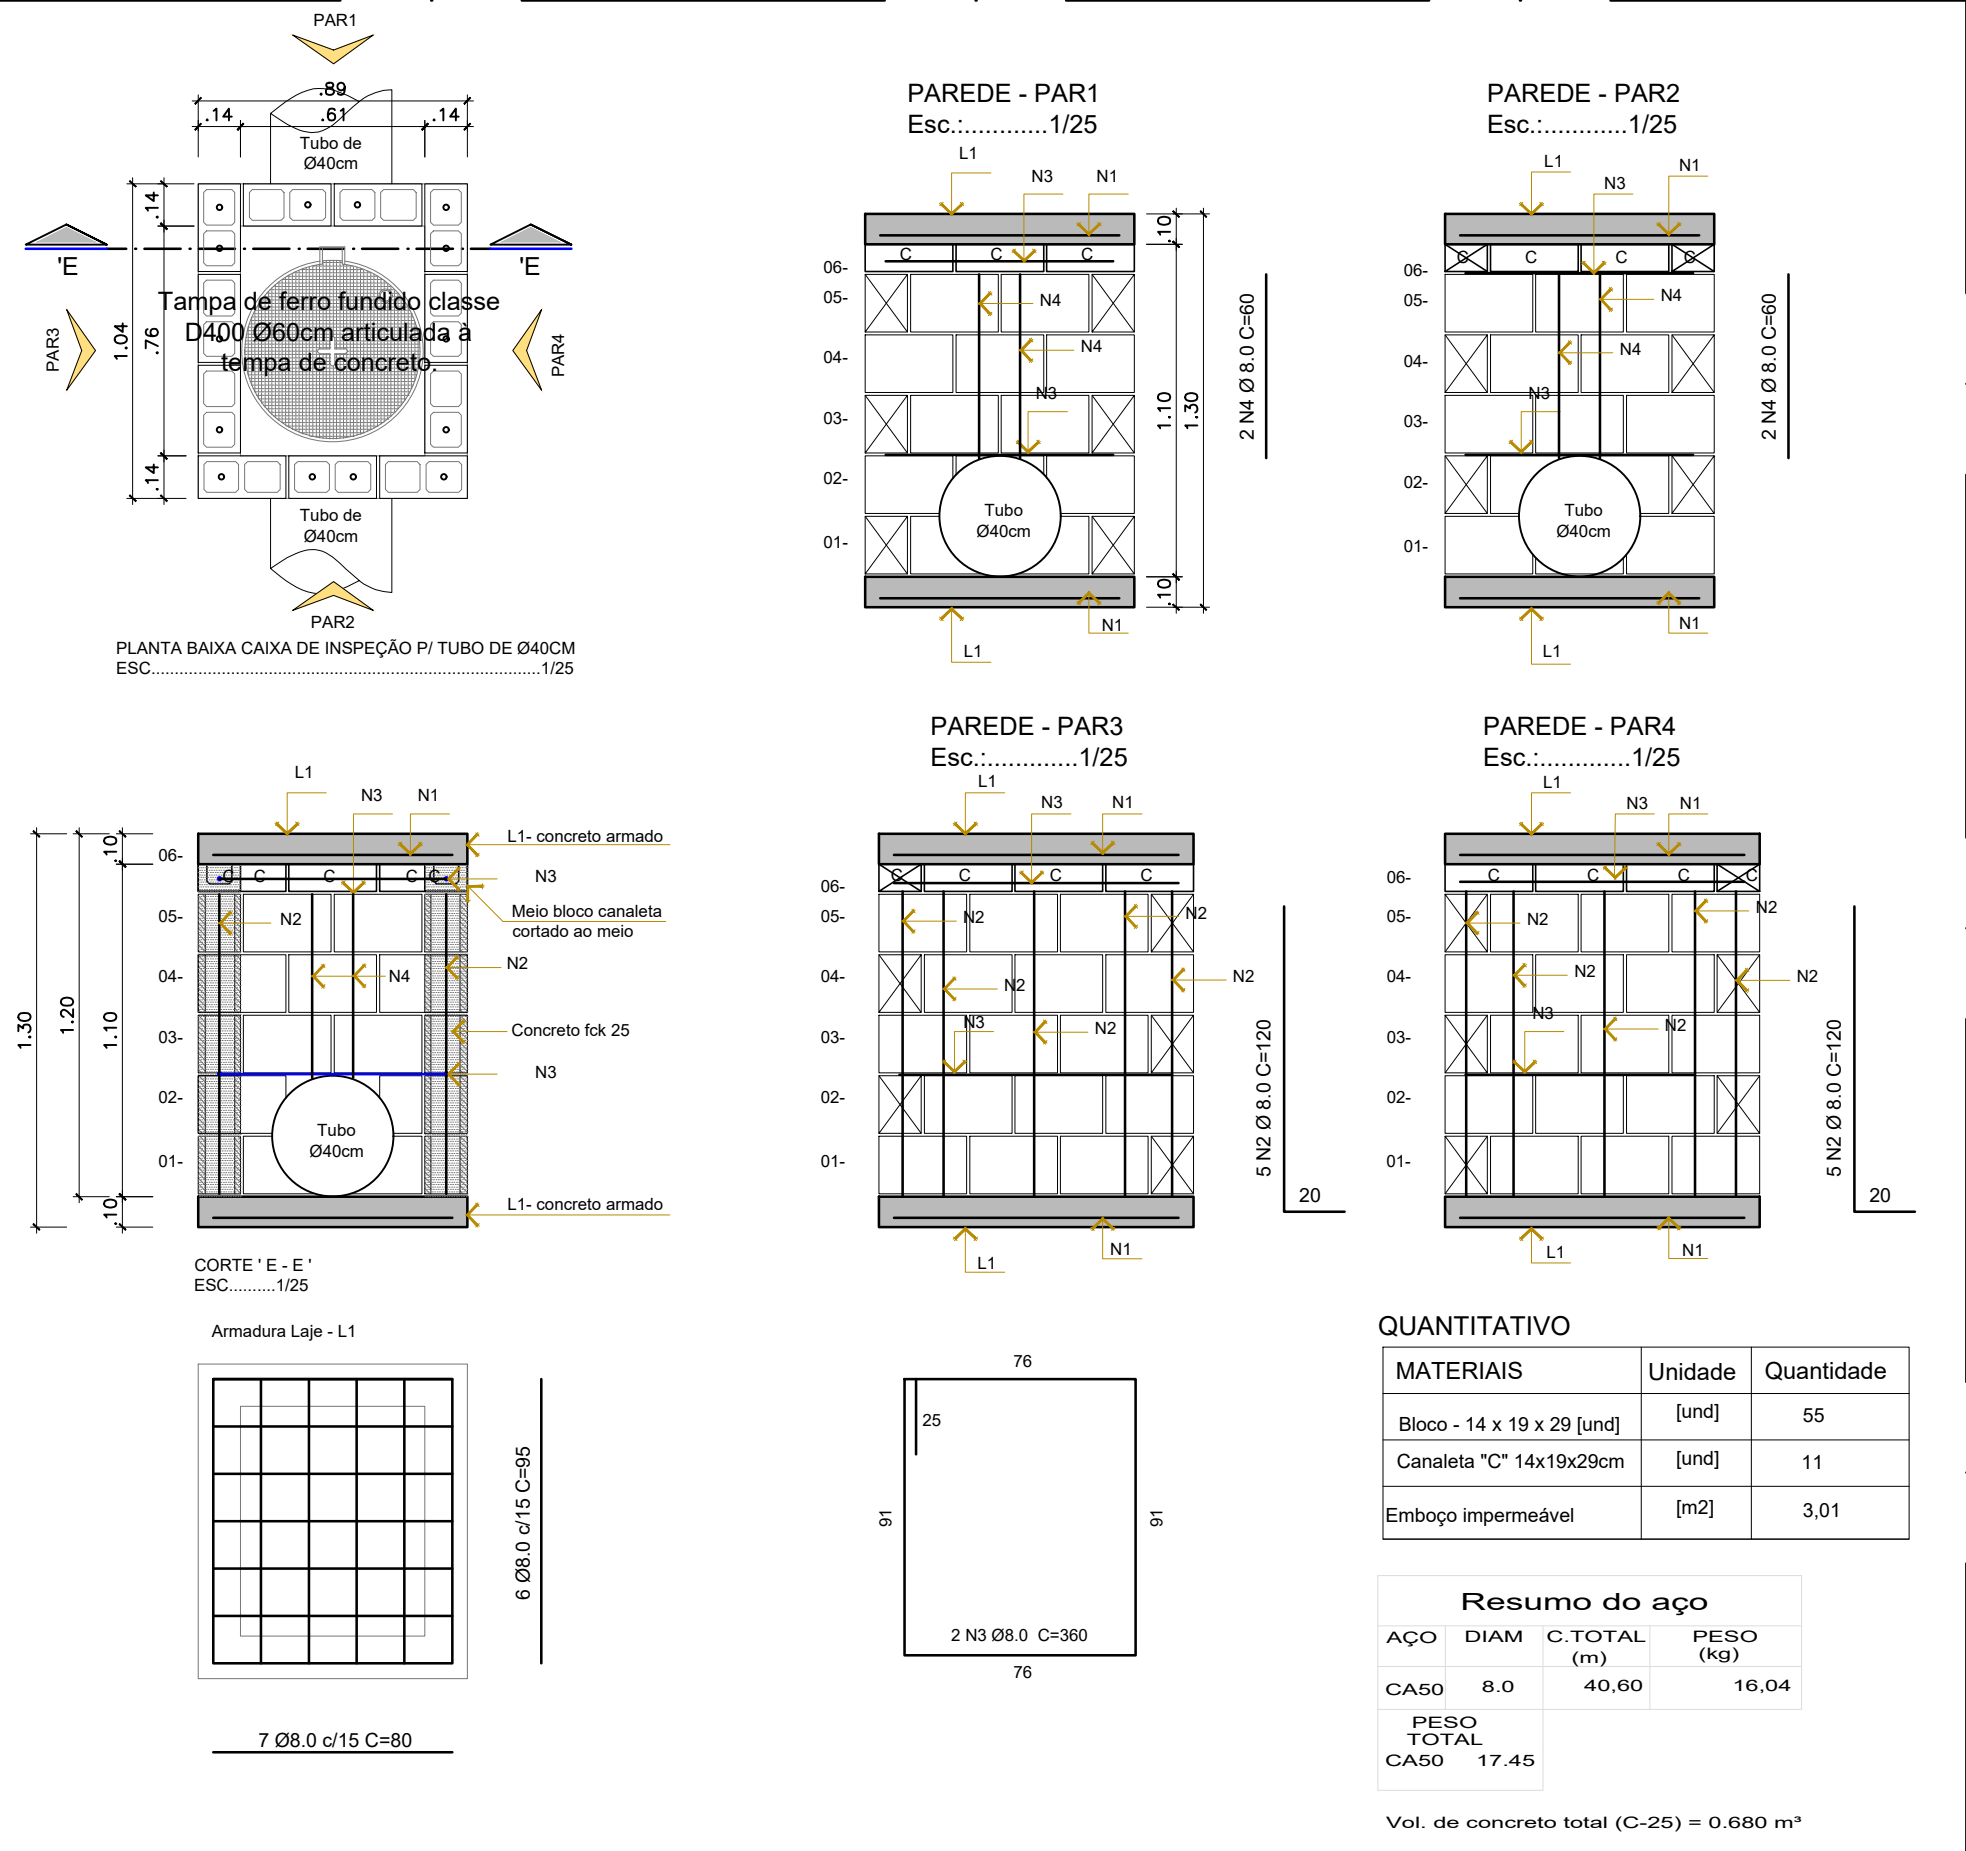

Aprovações:

Representante Tomador

Geison Kurtz  
Prefeito

Responsável técnico

Eva Scheila Mariani Esser

Revisão	Alteração	Desenhista	Data
02			
01			
00	Emissão Inicial	Eva	10/08/2025

PROJETO DRENAGEM - EXECUTIVO

Engenheiro(a):

Eva Scheila Mariani Esser  
CREA/SC: 146919-8

Email: planejamento@ituporanga.sc.gov.br

Proprietário:

Prefeitura Municipal de Ituporanga

CNPJ: 83.102.640/0001-30

Uso:

PROJETO DRENAGEM

Endereço da obra:

Rua nº 03 - Loteamento Popular Lucinda Sá Schuhmacher - Bairro Vila Nova - Ituporanga - SC

Referência:

Pavimentação da Rua nº 03 - Loteamento Popular Lucinda Sá Schuhmacher

Detalhes

Legenda

Seção

Desenho:

Eva Scheila

Área:

Extensão: 124,46m²

Total: 1022,24m²

Data:

Agosto/ 2025

Prancha: A-1

02/02