



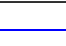


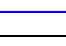


Código	Descrição	Unidades	Quantidade
	Tubo de Concreto PS-2 Ø 40cm	m	363,00
	(Berço com brita e aterro com brita- Det. 3)		
	Tubo de Concreto PS-2 Ø 40cm Existente	-	-
	Caixa de Captação Det. 01	und	18
	Caixa de Inspeção tubo de Ø40cm Det.02	und	03
	Caixa de Junção tubo de Ø40cm Det.04	und	01




PLNATA BAIXA DRENAGEM  
ESCALA.....1:50

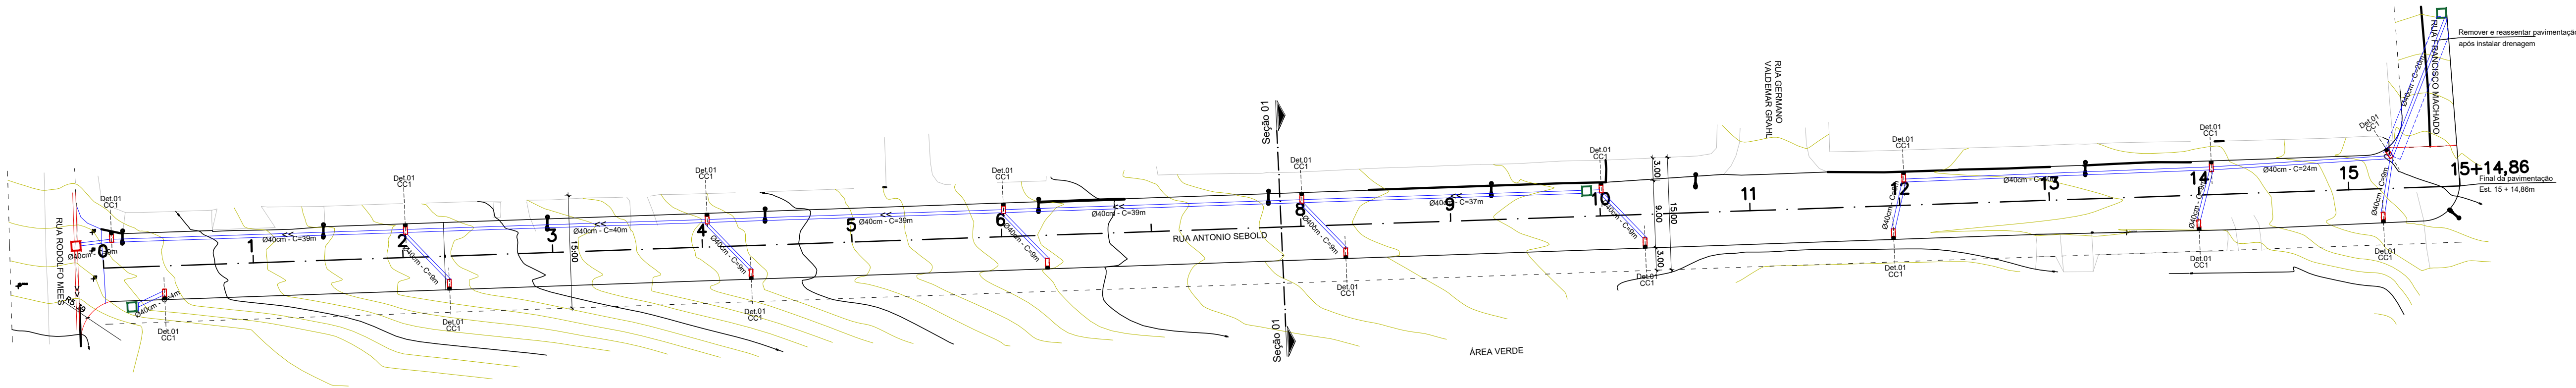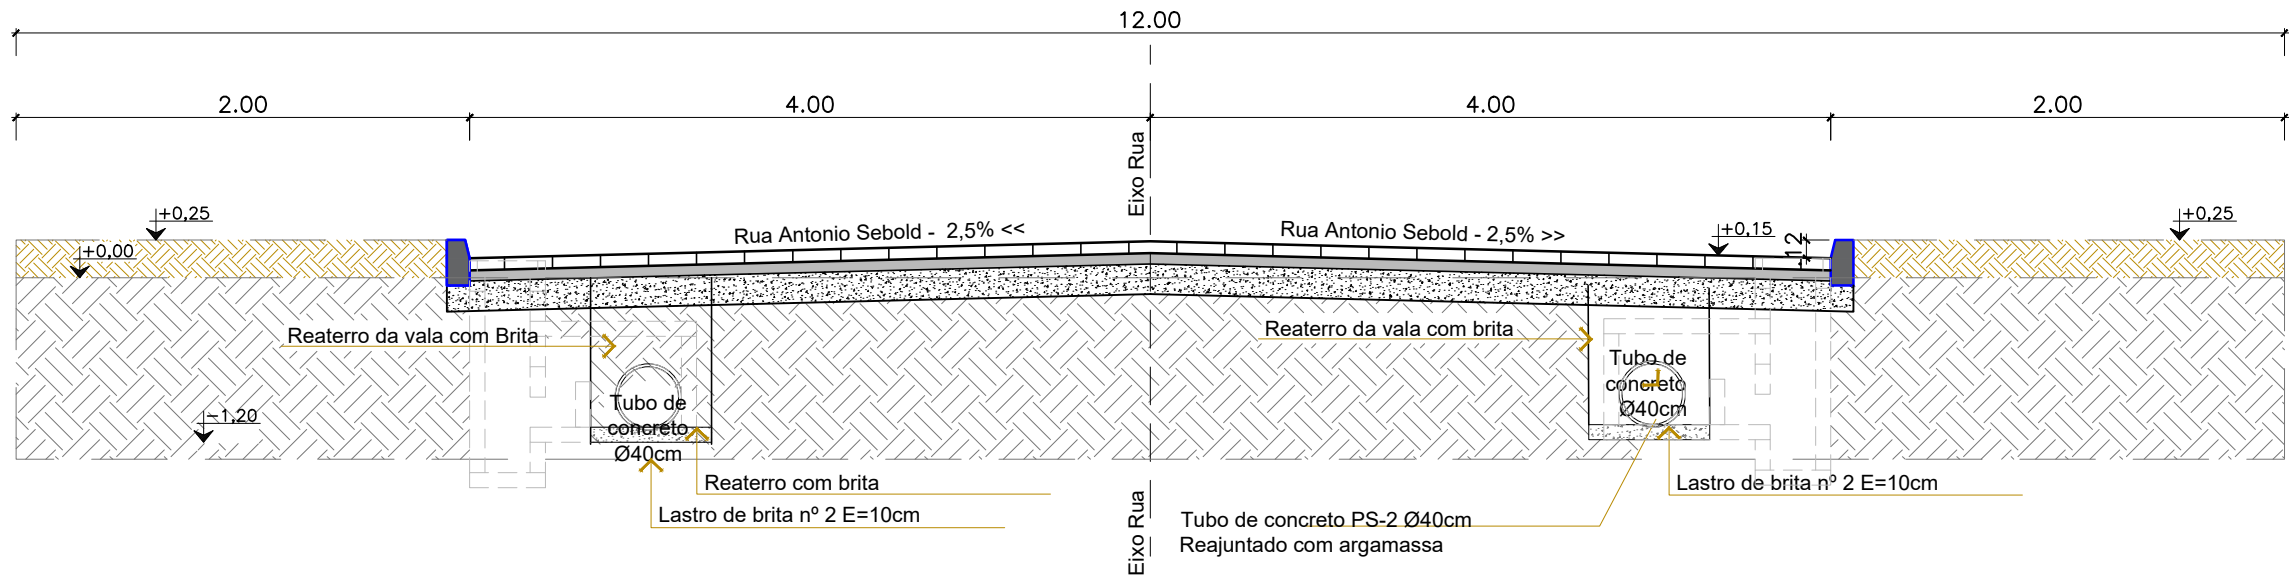

SEÇÃO 01  
ESCALA.....1:50


DET. 03 - ASSENTAMENTO DOS TUBOS  
ESCALA 1/25

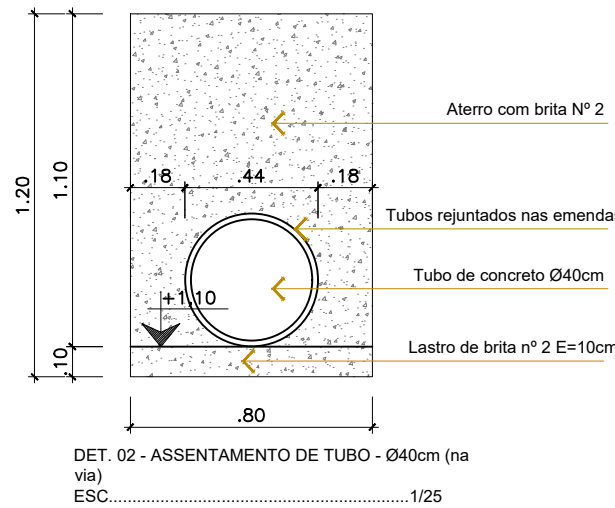

DETALHES  
ESCALA.....1:25

Aprovações:			
Representante Tomador			
Geison Kurtz Prefeito			
Responsável técnico			
Eva Scheila Mariani Esser			
Revisão	Alteração	Desenhista	Data
02			
01			
00	Emissão Inicial	Eva	10/08/2025

PROJETO DRENAGEM - EXECUTIVO

Engenheiro(a):		
Eva Scheila Mariani Esser CREA/SC: 146919-8		
Email: planejamento@ituporanga.sc.com.br		
Proprietário: Prefeitura Municipal de Ituporanga		CNPJ: 83.102.640/0001-30
Uso:  PROJETO DRENAGEM	Endereço da obra: Rua Antônio Sebold- Bairro Gabiroba- Ituporanga - SC	
Referência:  Detalhes Legenda Seção		Pavimentação da Rua Antônio Sebold
Desenho:  Eva Scheila	Área:  Extensão:.....314,86m Total:.....2.858,00m²	Data: Agosto/ 2025  Escala: Indicada
		Prancha: A-1  01/02