




DET. 01 - CAIXA DE CAPTAÇÃO
ESCALA 1/25

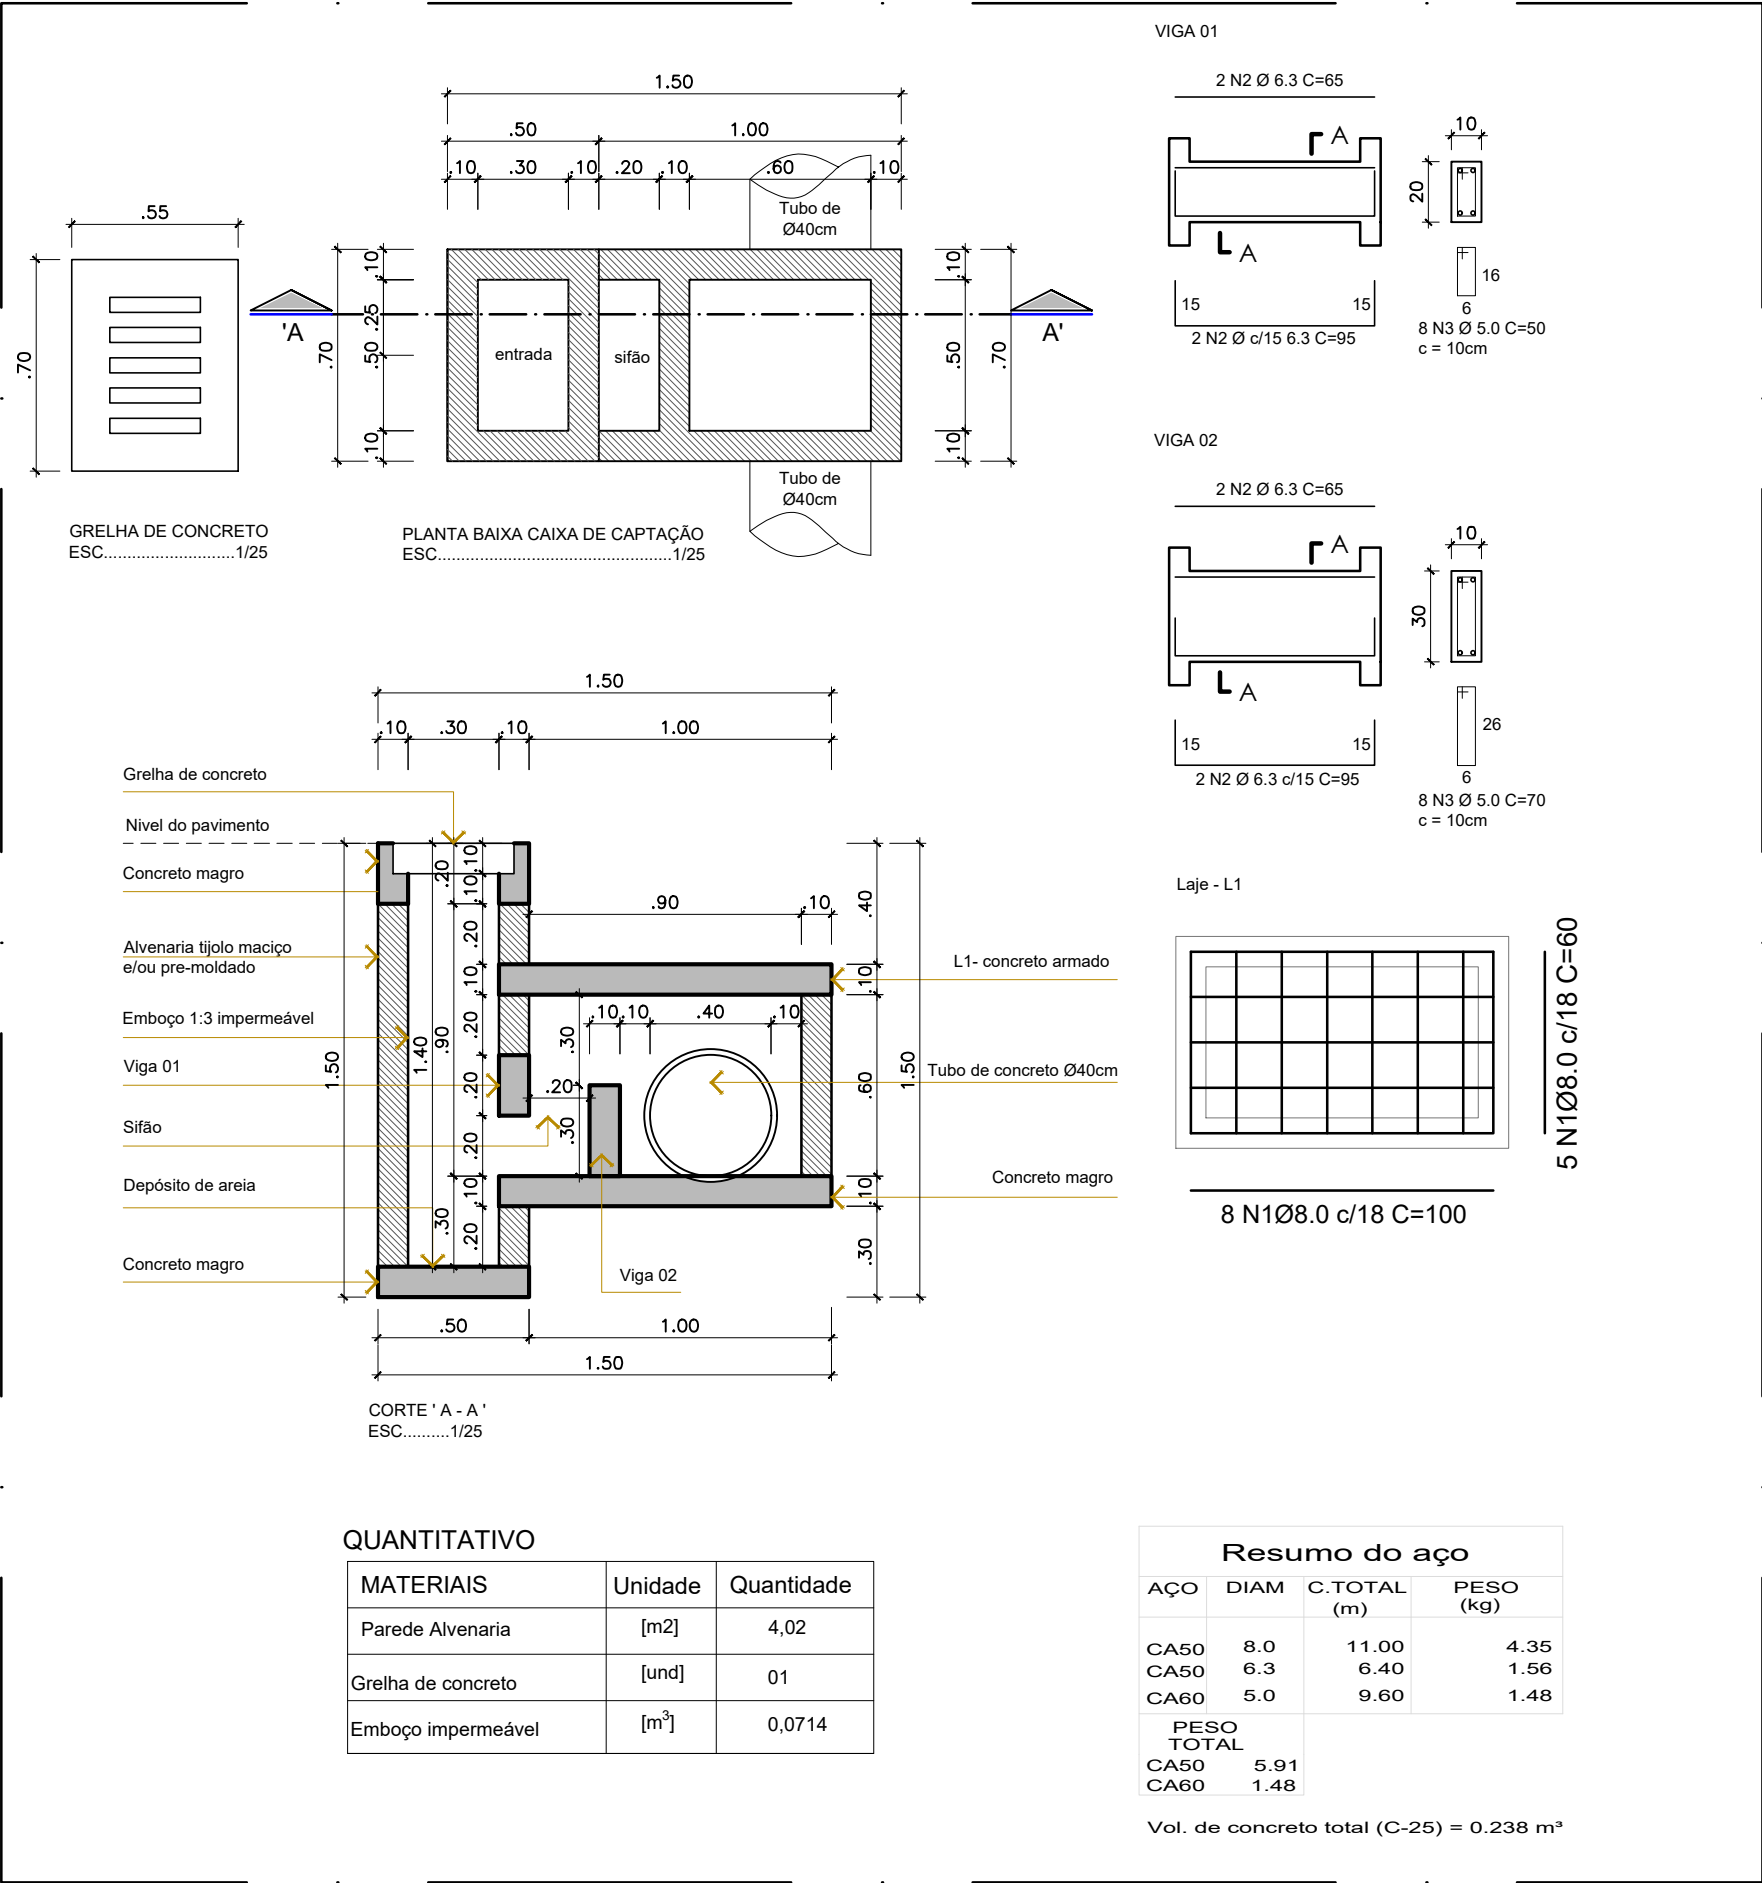

DET. 04 - CAIXA DE JUNÇÃO TUBO 40
ESCALA 1/25 CJ2

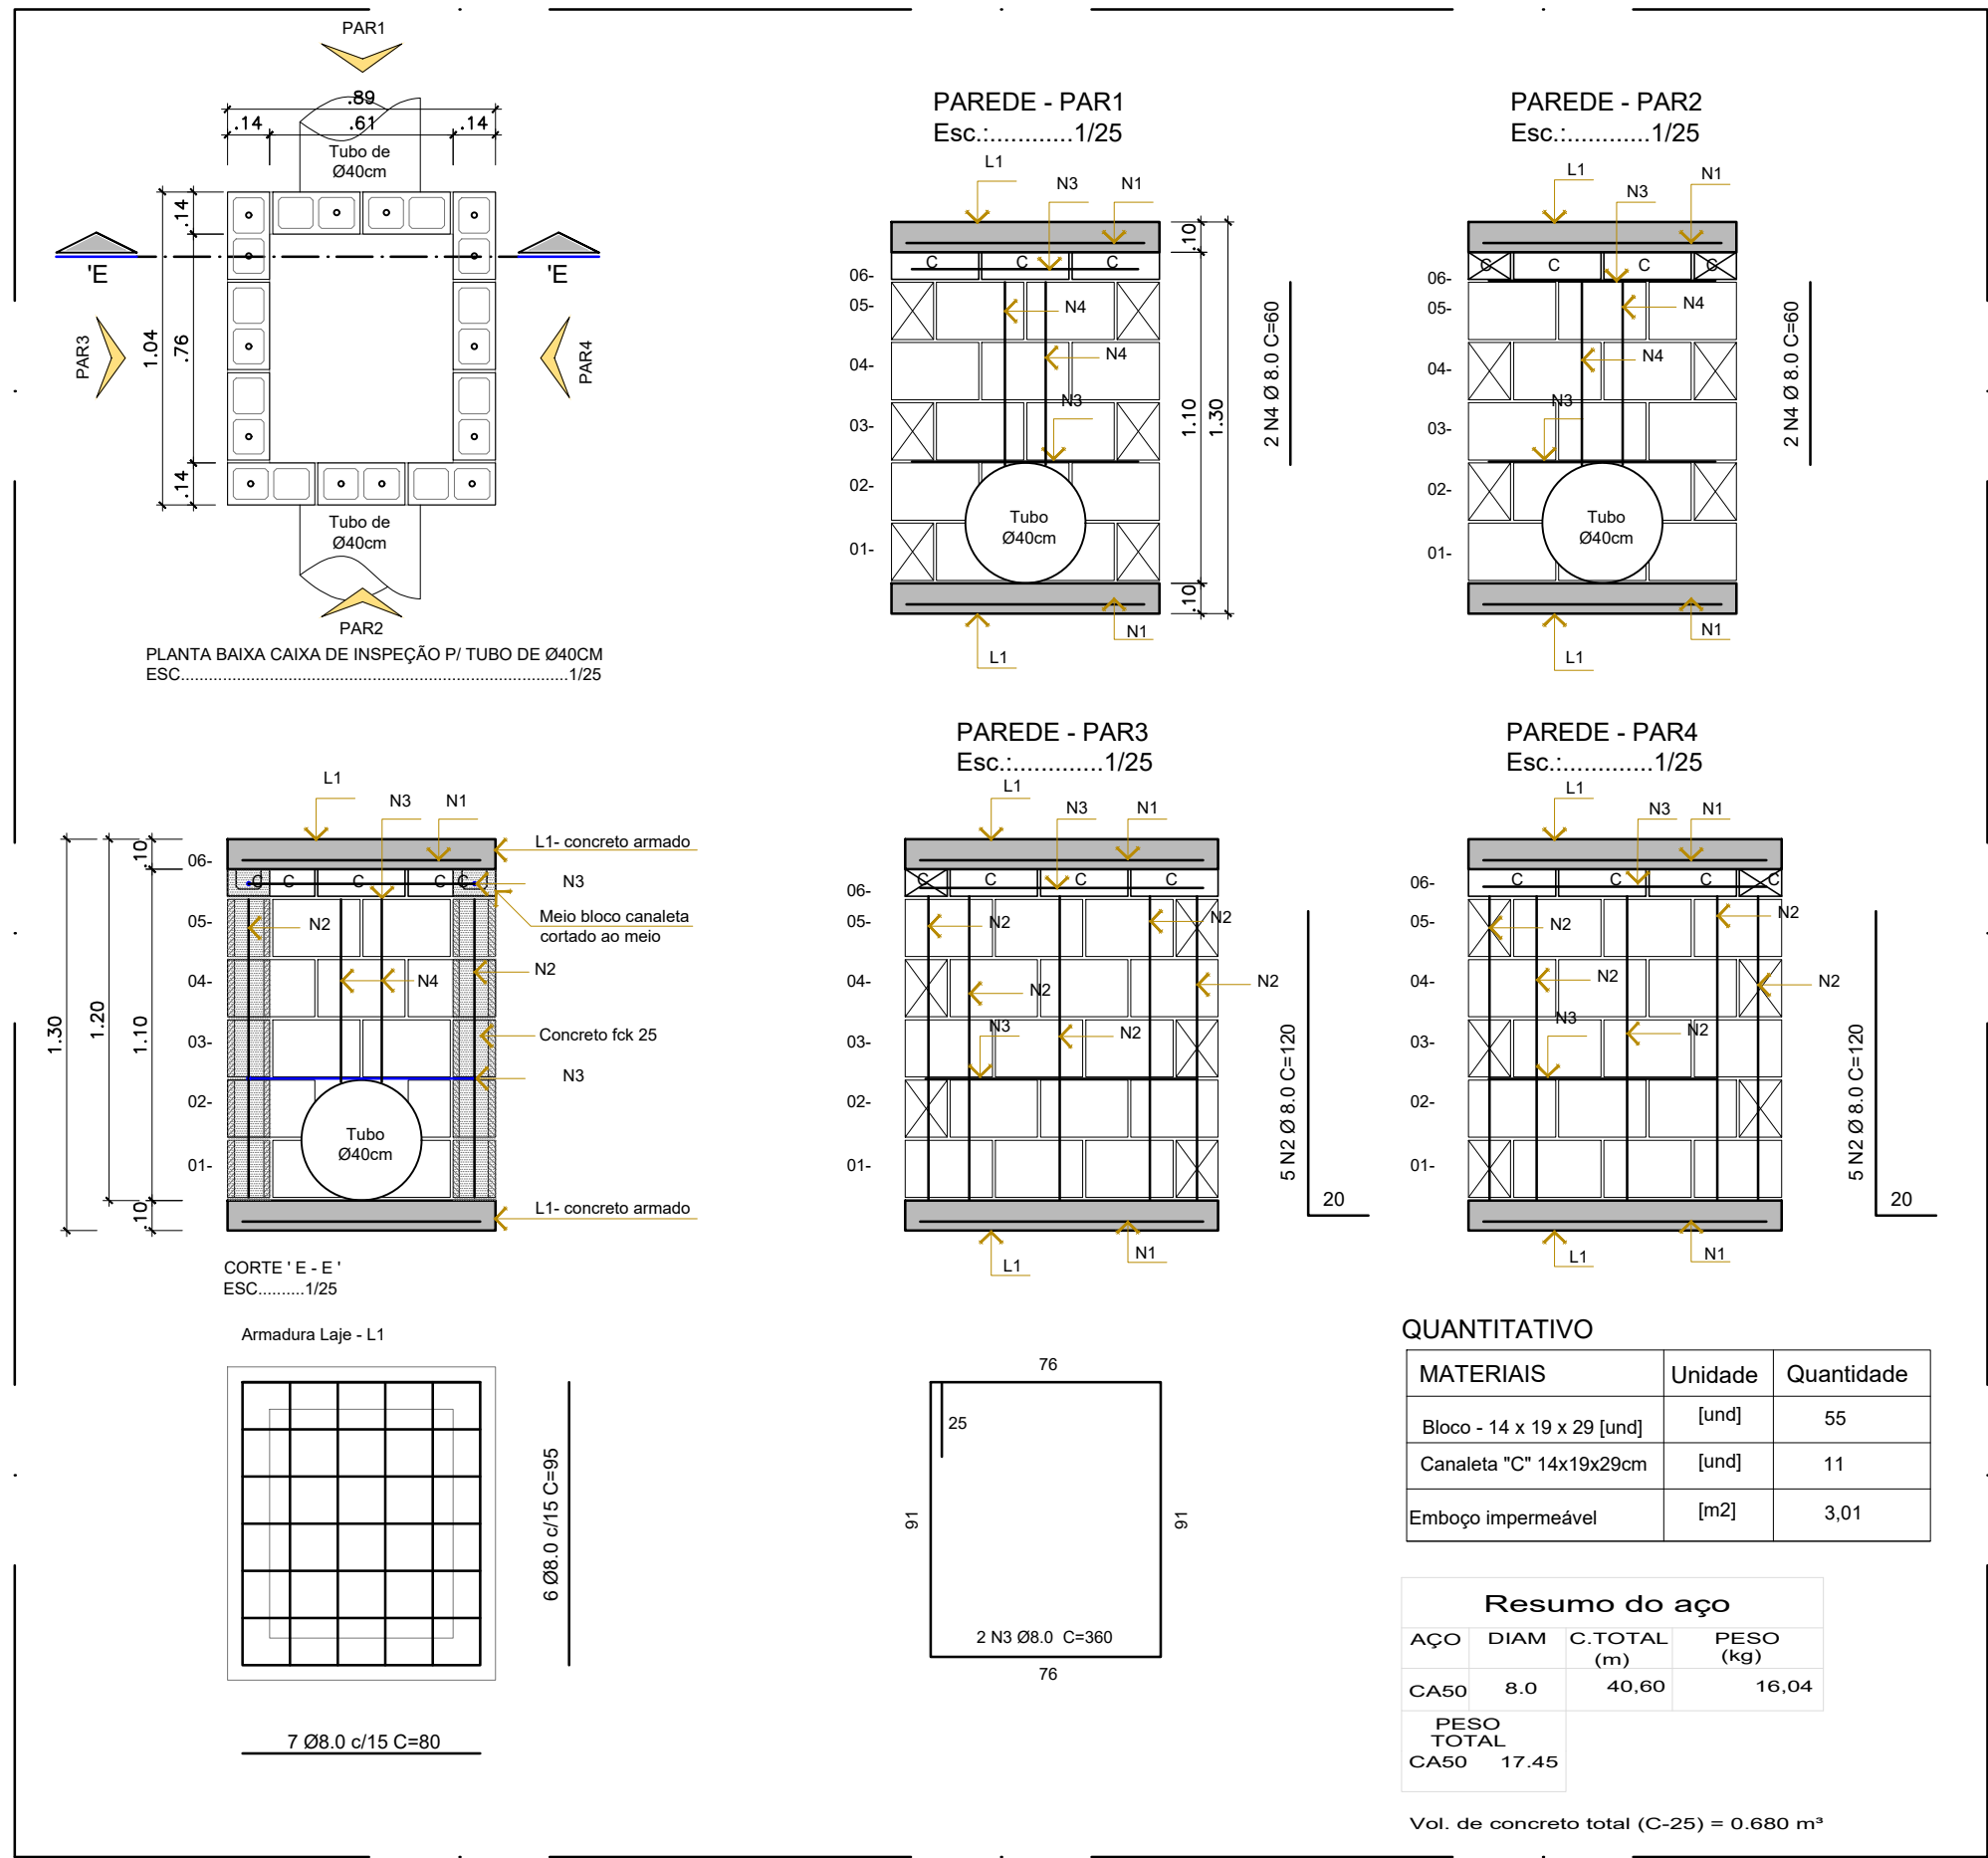

DET. 02 - CAIXA DE INSPEÇÃO TUBO 40
ESCALA 1/25

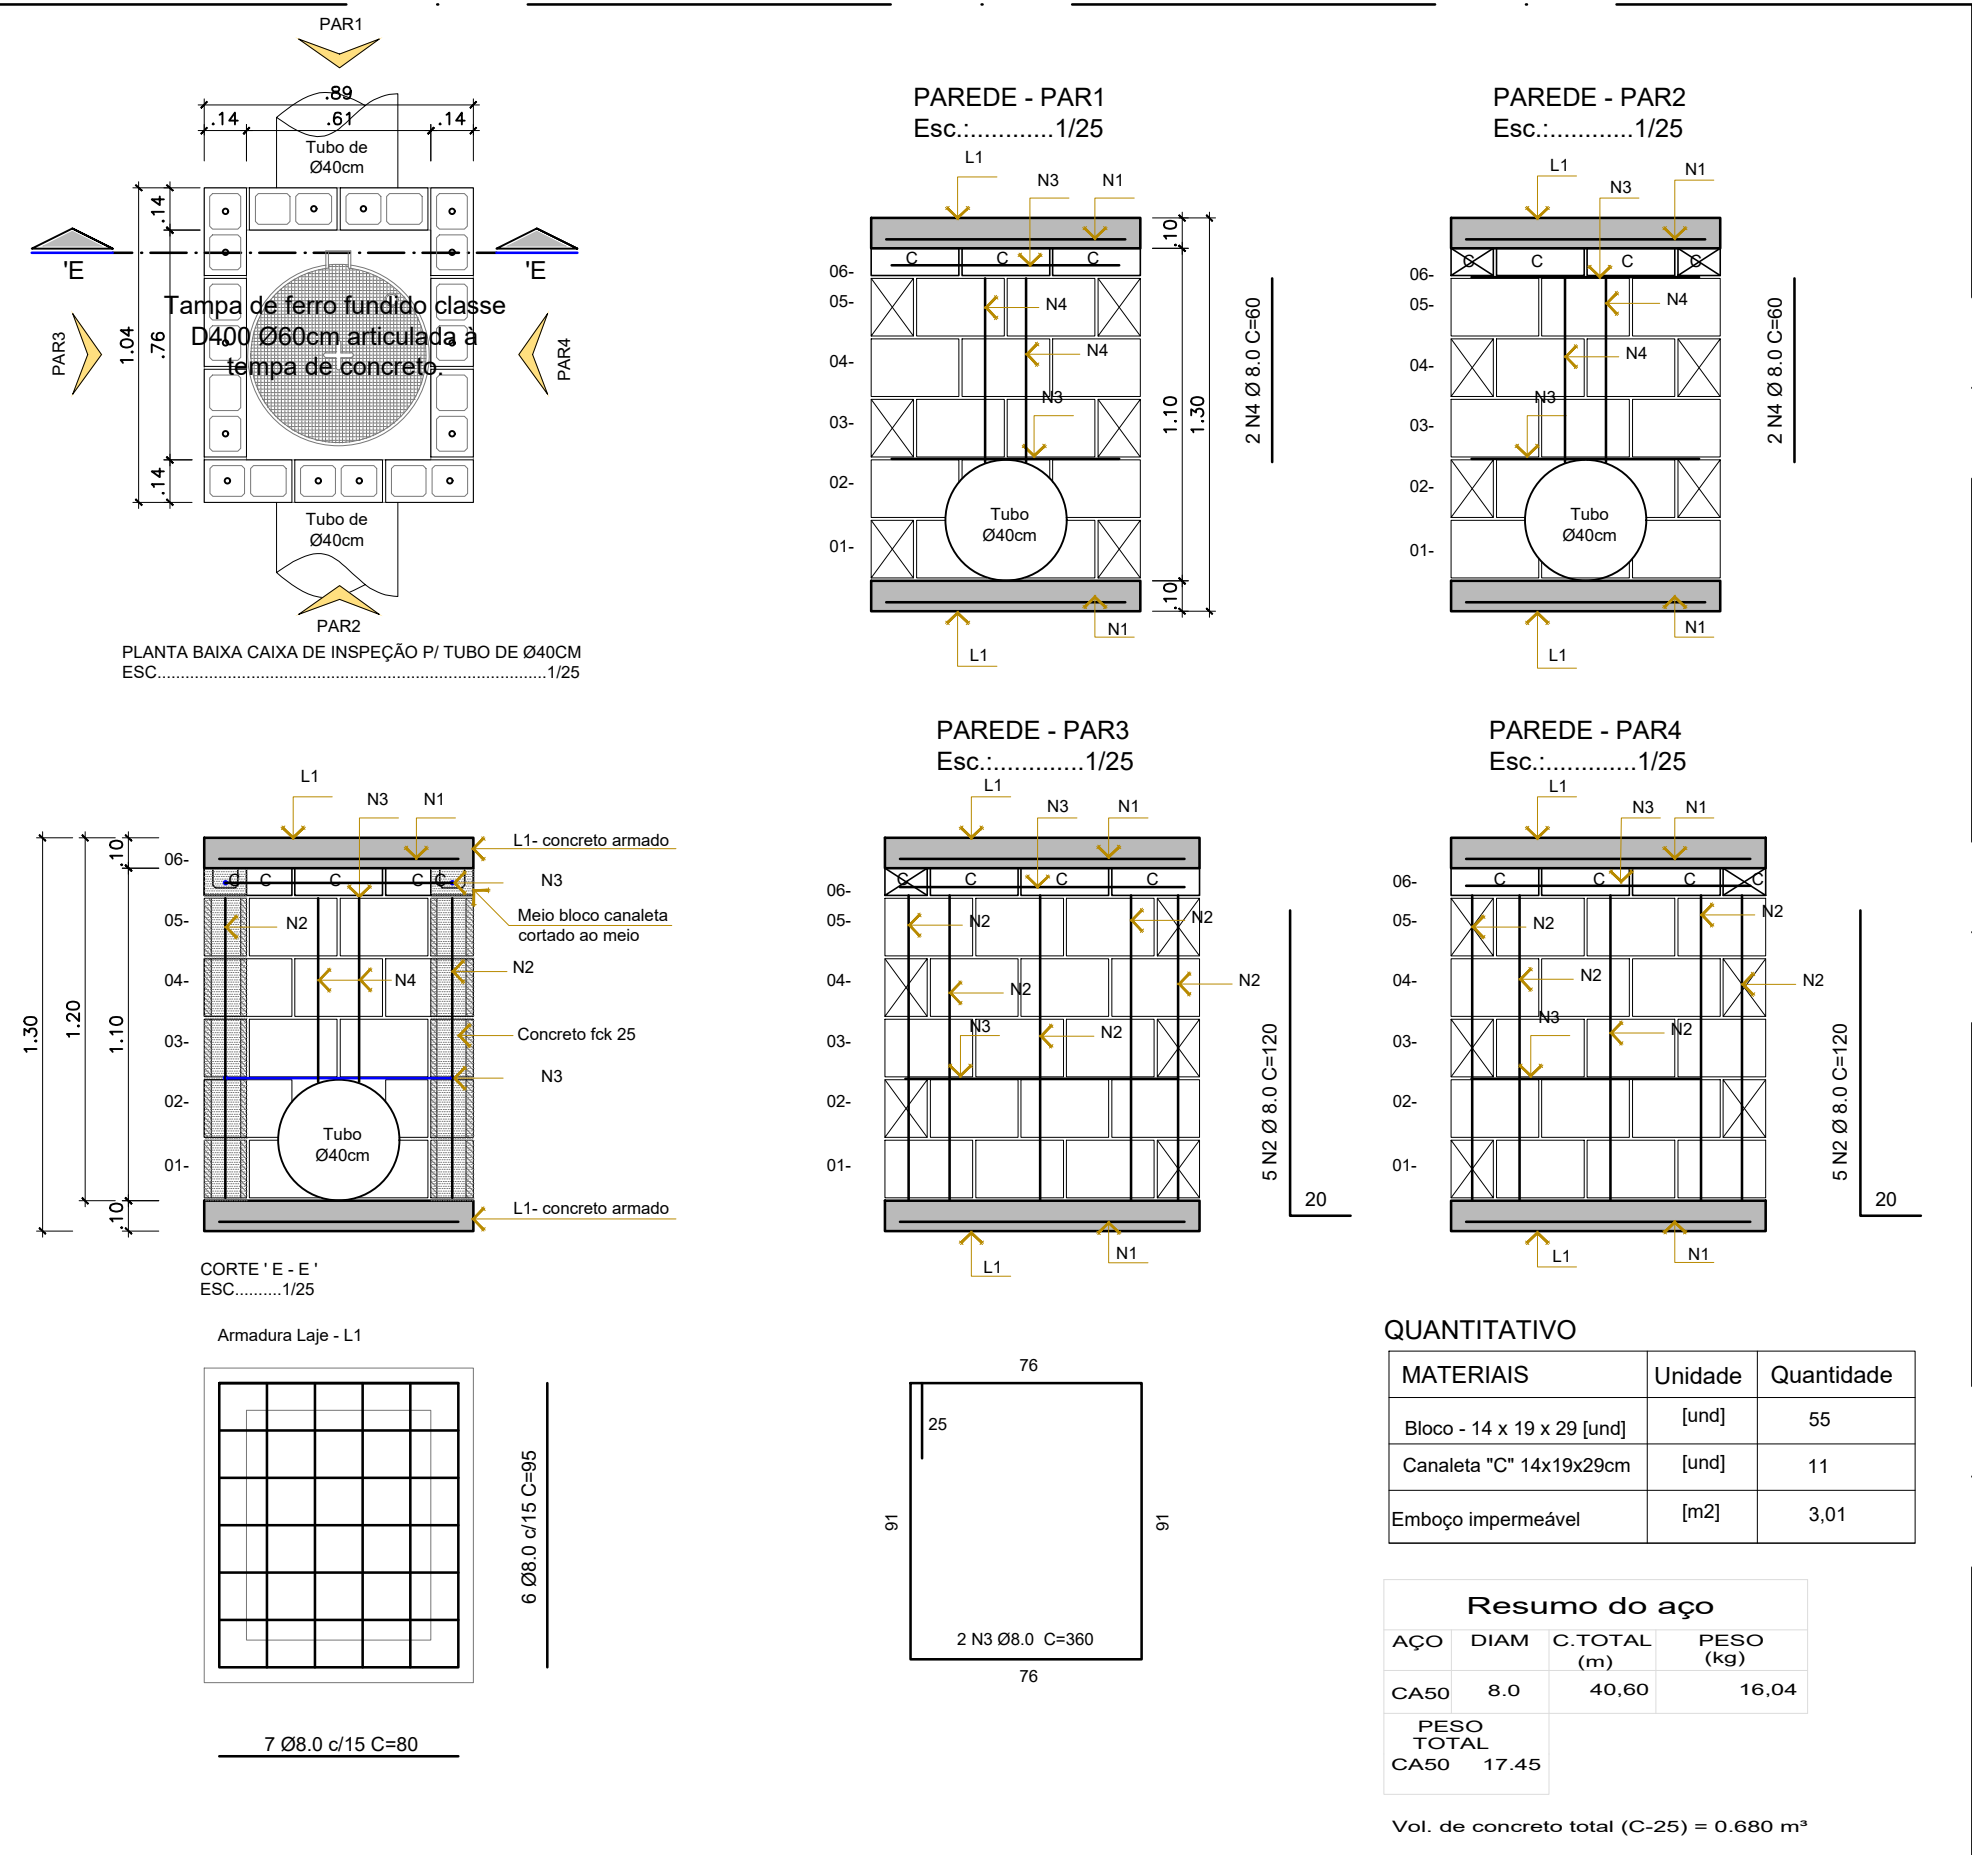

INCLINAÇÃO MÍNIMA DA TUBULAÇÃO: 3%

Aprovações:

Representante Tomador:

Geison Kurtz
Prefeito

Responsável técnico:

Eva Scheila Mariani Esser

Revisão	Alteração	Desenhista	Data
02			
01			
00	Emissão Inicial	Eva	10/08/2025

PROJETO DRENAGEM - EXECUTIVO

Engenheiro(a):

Eva Scheila Mariani Esser
CREA/SC: 146919-8

Email: planejamento@ituporanga.sc.com.br

Proprietário:
Prefeitura Municipal de Ituporanga

CNPJ: 83.102.640/0001-30

Uso:
PROJETO DRENAGEM

Endereço da obra:
Rua Antônio Sebold - Bairro Gabiroba - Ituporanga - SC

Referência:
Pavimentação da Rua Antônio Sebold

Detalhes caixas
Legenda

Desenho:
Eva Scheila

Área:
Extensão: 314,86m
Total: 2.858,00m²

Data:
Agosto/ 2025

Prancha: A-1

02/02