


PROJETO BÁSICO  
ESCALA.....1:500

LEGENDA			
CÓDIGO	DESCRIÇÃO	UNIDADE	QUANTIDADE
P1	Pavimentação em lajota hexagonal 25x25x8cm em concreto 35 Mpa	m²	2858,00
	Guia meio fio 15x13x30x100 cm	m	560,73
	Guia meio existente a manter	-	-
	Poste existente		

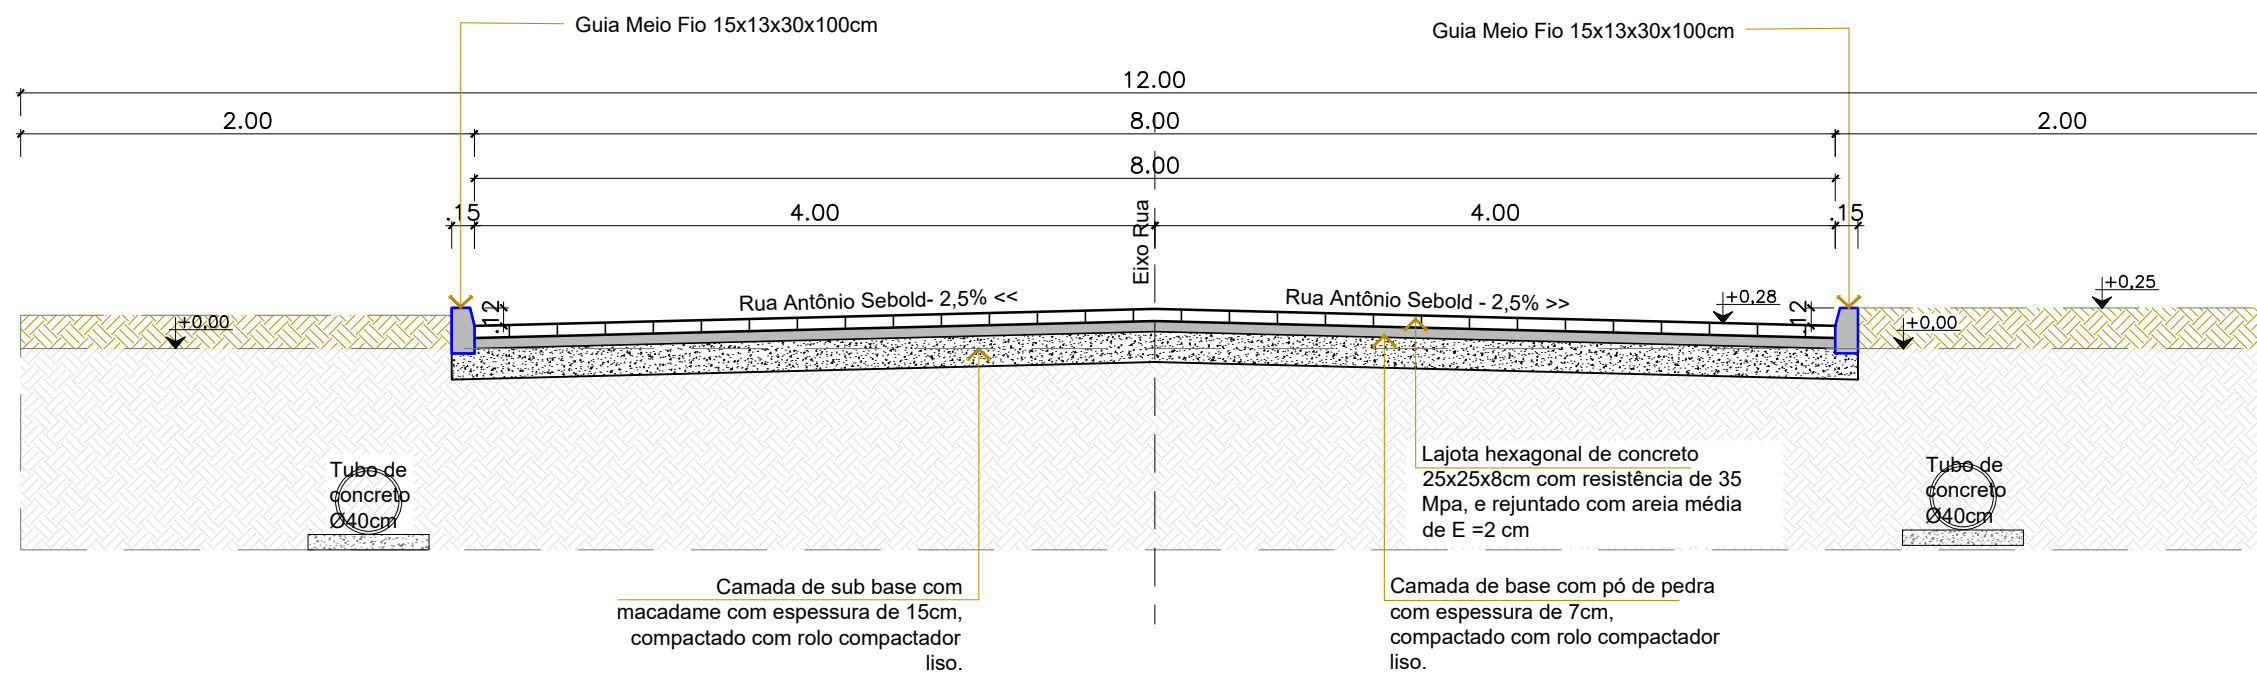

Seção 01  
ESCALA.....1:50



Localização

Aprovações:

Representante Tomador

Geison Kurtz  
Prefeito

Responsável técnico

Eva Scheila Mariani Esser

Revisão	Alteração	Desenhista	Data
02			
01			
00	Emissão Inicial	Eva	10/08/2025

PROJETO BÁSICO

Engenheiro(a):

Eva Scheila Mariani Esser  
CREA/SC: 146919-8

Email: planejamento@ituporanga.sc.com.br

Proprietário:  
Prefeitura Municipal de Ituporanga  
CNPJ: 83.102.640/0001-30

Uso:  
PROJETO BÁSICO

Endereço da obra:  
Rua Antônio Sebold- Bairro Gabiroba-  
Ituporanga - SC

Referência:

Planta projeto básico  
Detalhes  
Localização

Pavimentação da  
Rua Antônio Sebold

Desenho:  
Eva Scheila

Área:  
Extensão:.....314,86m  
Total:.....2.858,00m²

Data:  
Agosto/ 2025

Prancha: A-1

01/01