


PLANTA BAIXA SINALIZAÇÃO
ESCALA.....1:200

Sinal		Cor	
Forma	Código	Fundo	Vermelha
	R-1	Orla interna	Branca
		Orla externa	Vermelha
		Letra	Branca


Forma		Cor	
	Obrigação/restrição	Fundo	Branco
	Proibição	Símbolo	Preta
		Tarja	Vermelha
		Orla	Vermelha
		Letra	Preta

LEGENDA PLACAS DE SINALIZAÇÃO E PAVIMENTAÇÃO TÁTIL

CÓDIGO	DESCRIÇÃO	UNIDADE	QUANTIDADE
	Placa de regulamentação parada Obrigatória	un	01
	Placa de regulamentação de velocidade máxima 40km/h	un	02
	Placa de nome da Rua	un	02

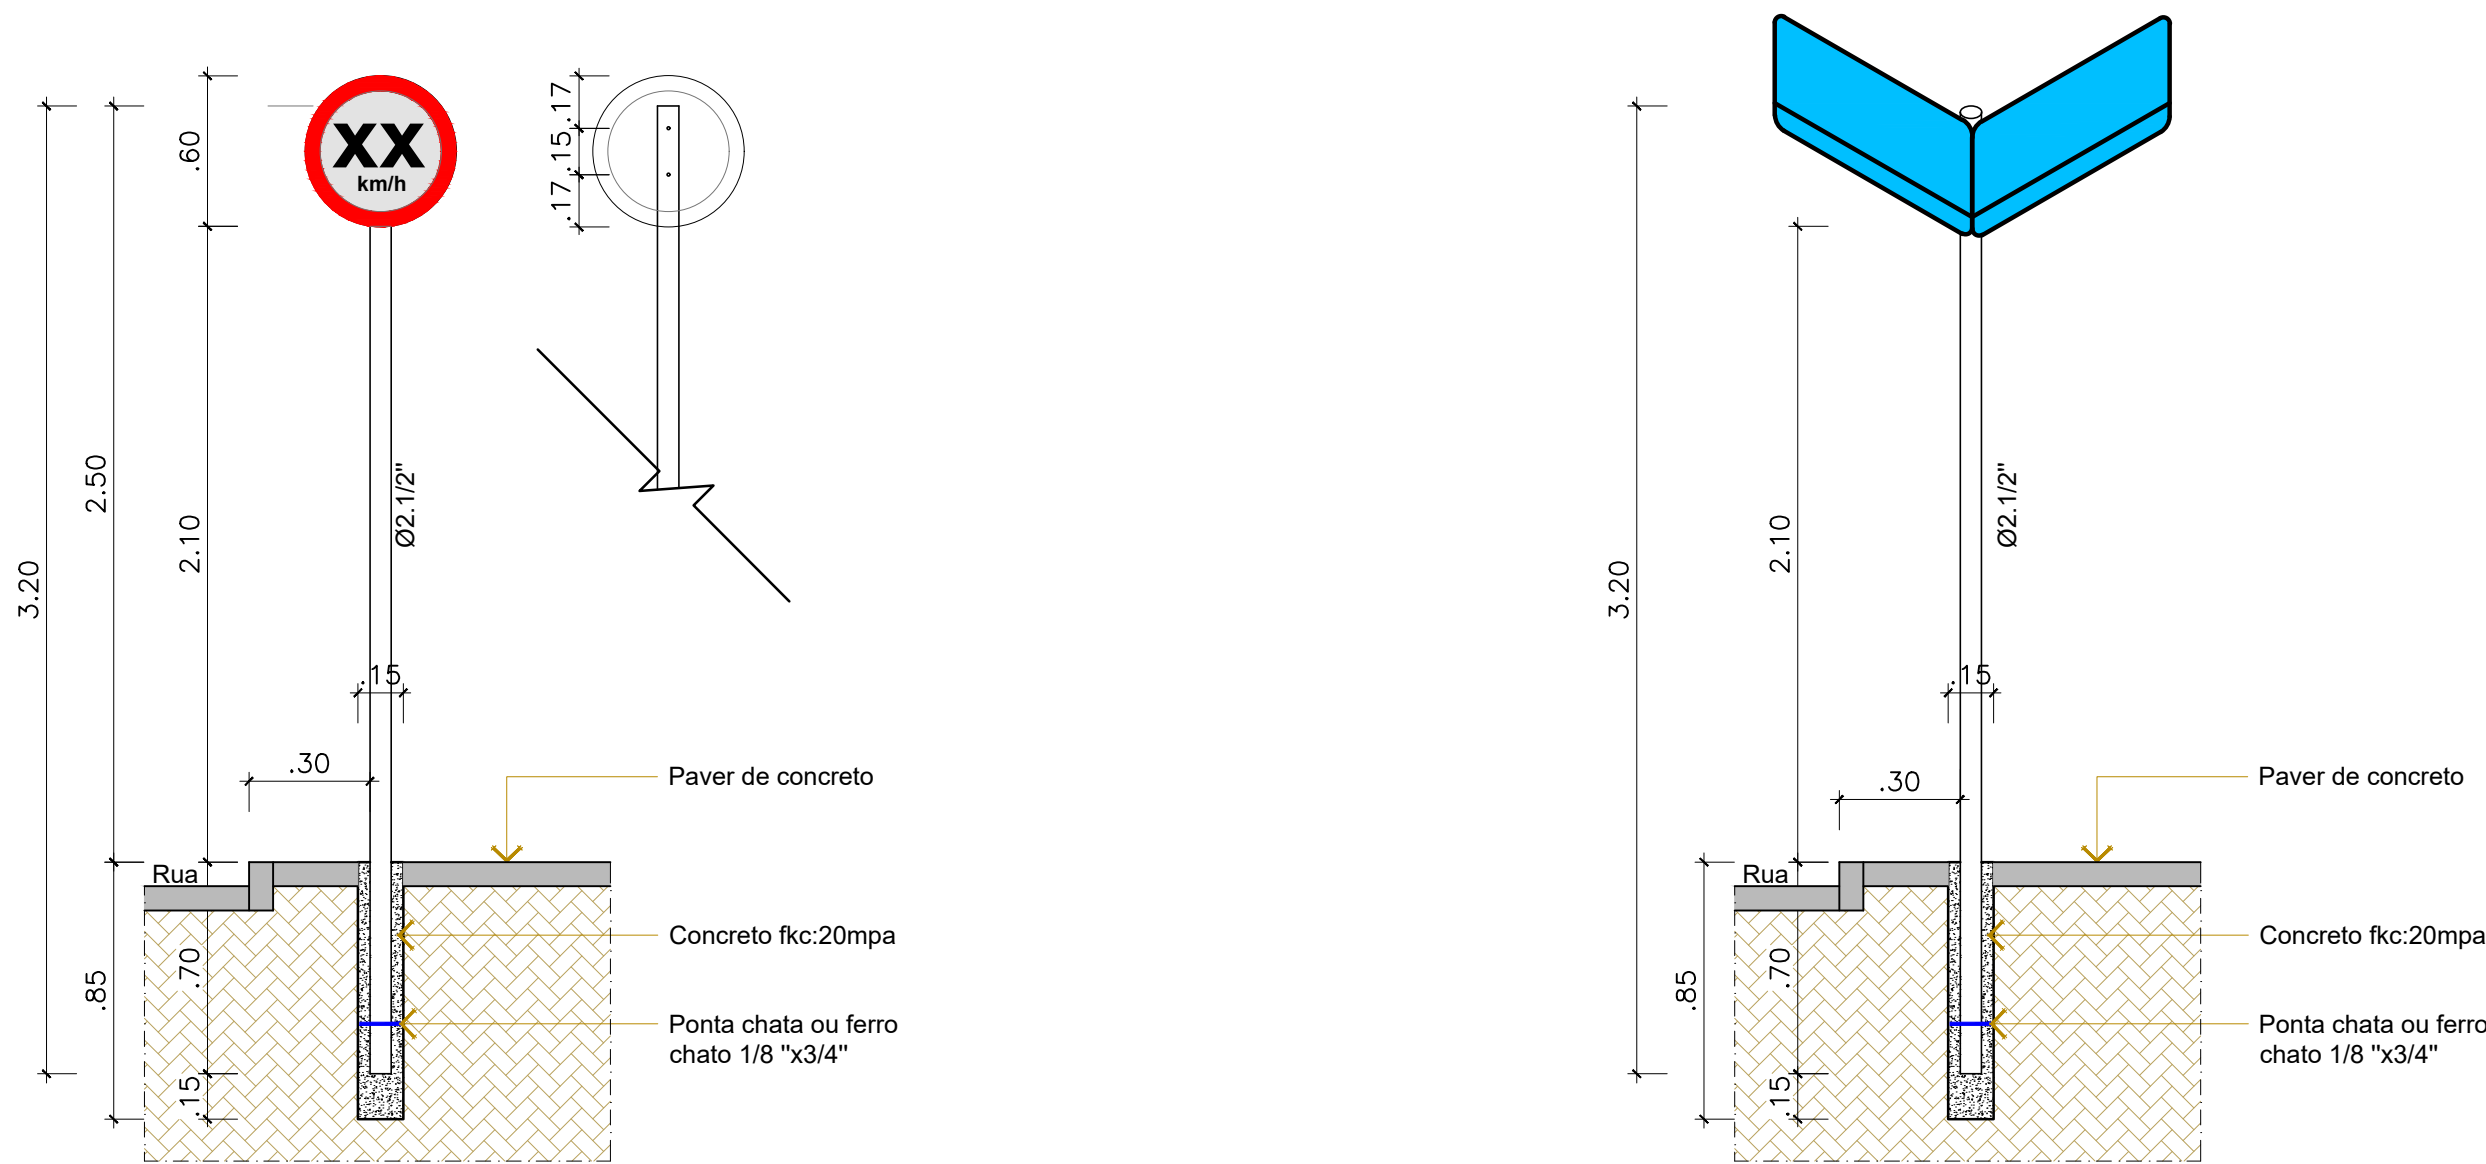

DETALHES PLACA SINALIZAÇÃO
ESCALA.....1:200

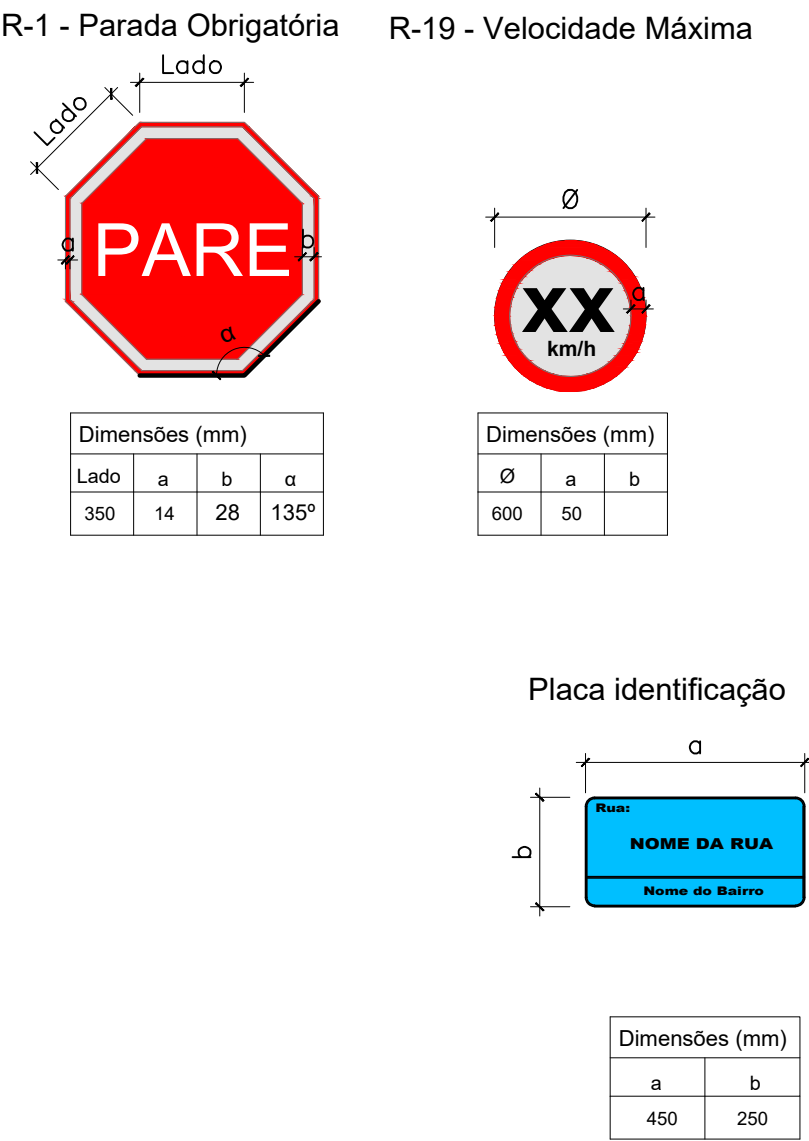

Aprovações:

Representante Tomador

Geison Kurtz
Prefeito

Responsável técnico

Eva Scheila Mariani Esser

Revisão	Alteração	Desenhista	Data
02			
01			
00	Emissão Inicial	Eva	10/08/2025

PROJETO SINALIZAÇÃO-EXECUTIVO

Engenheiro(a):

Eva Scheila Mariani Esser
CREA/SC: 146919-8

Email: planejamento@ituporanga.sc.com.br

Proprietário:
Prefeitura Municipal de Ituporanga

CNPJ: 83.102.640/0001-30

Uso:
PROJETO SINALIZAÇÃO

Endereço da obra:
Rua Narciso Pedro Feller, bairro Gabiroba - Ituporanga - SC

Referência:
Planta Sinalização
Detalhes
Legenda

Pavimentação da Rua Narciso Pedro Feller

Desenho:

Eva Scheila

Área:

Extensão:.....60,84m
Total:.....550,10m²

Data:

Agosto/ 2025

Prancha: A-1

01/01