



PROJETO BÁSICO

ESCALA.....1:200

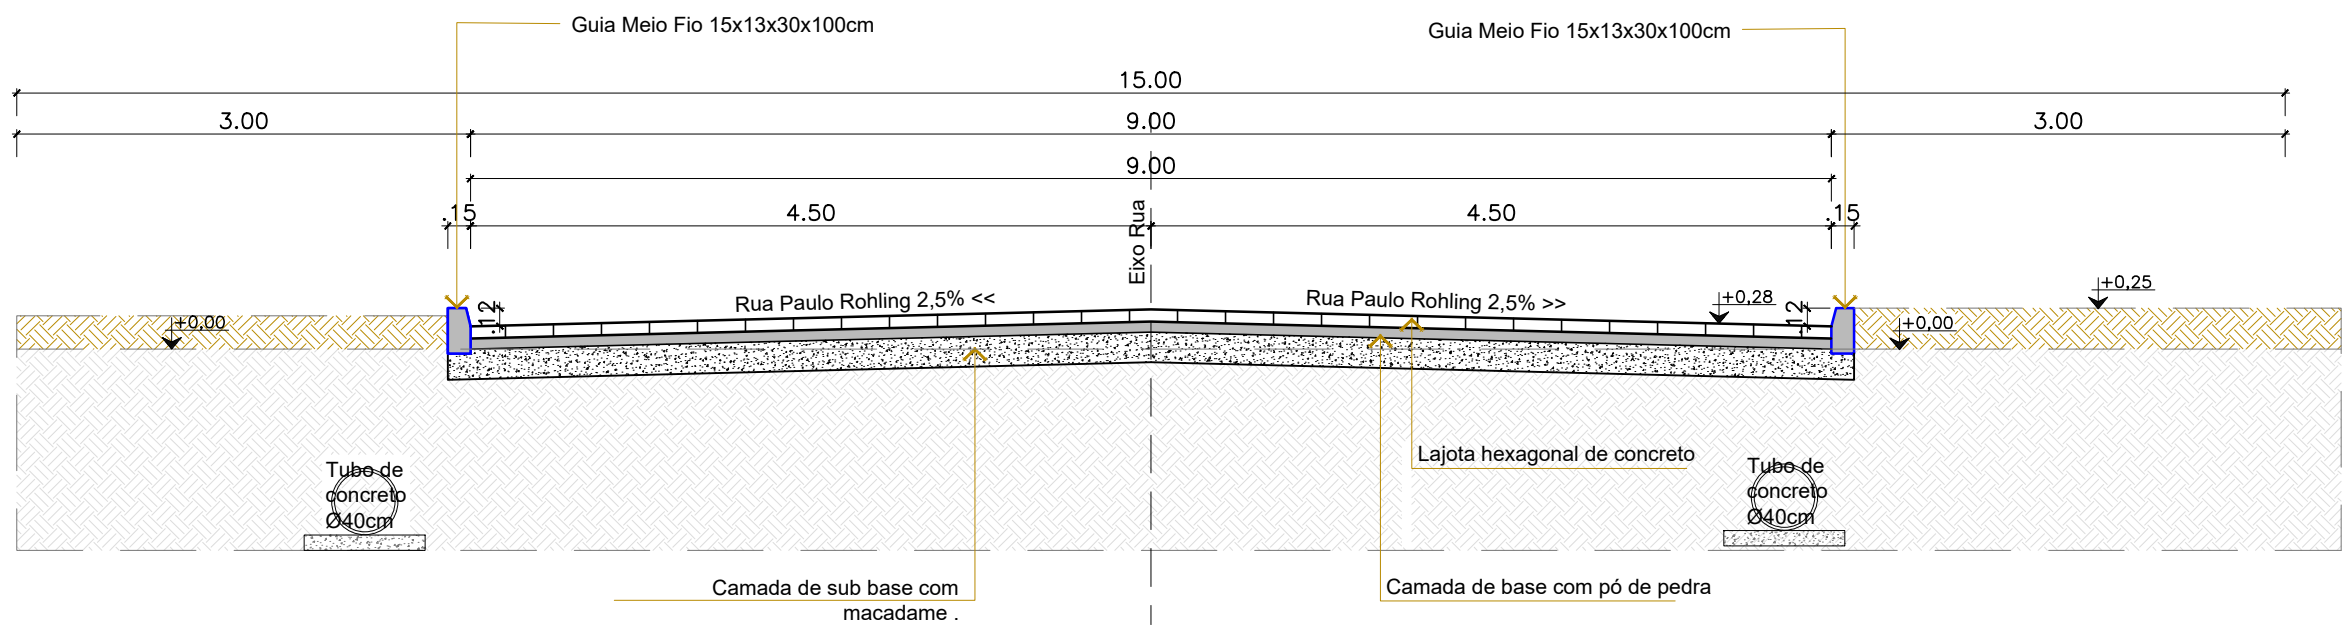

Seção 01

ESCALA.....1:50

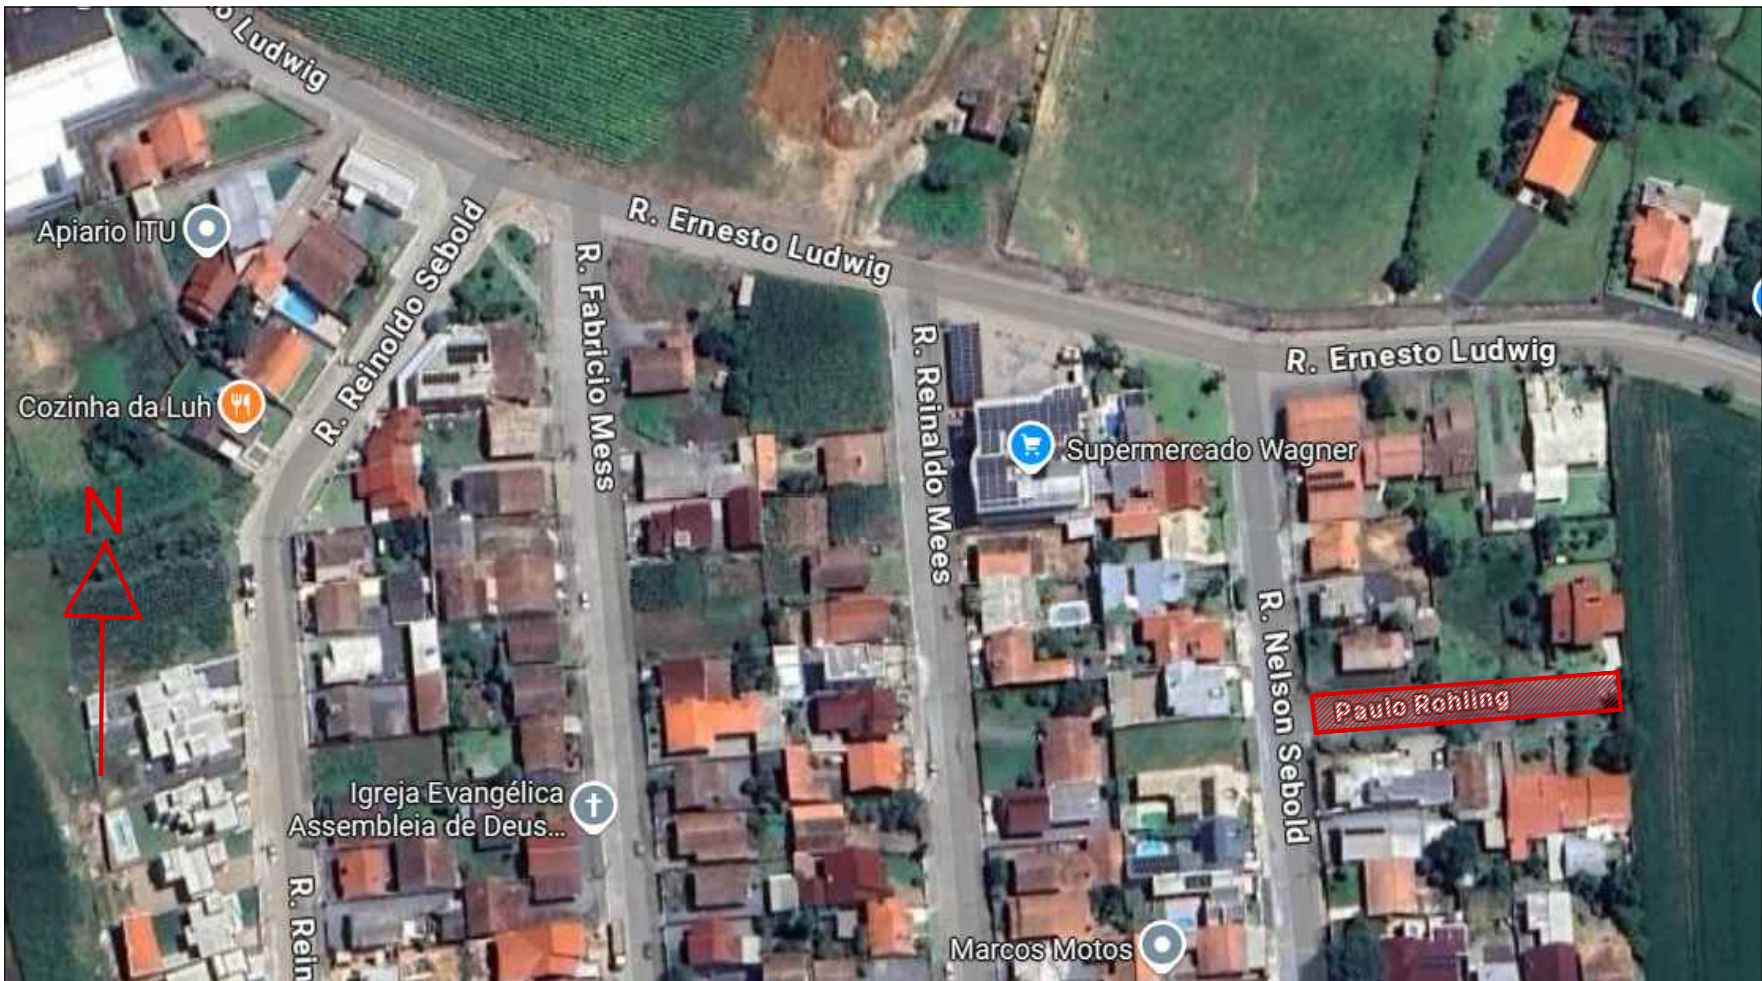

Localização

LEGENDA			
CÓDIGO	DESCRIÇÃO	UNIDADE	QUANTIDADE
P1	Pavimentação em lajota hexagonal 25x25x8cm em concreto 35 Mpa	m²	630,00
	Guia meio fio 15x13x30x100 cm	m	148,00

Aprovações:			
Representante Tomador			
Geison Kurtz Prefeito			
Responsável técnico			
Eva Scheila Mariani Esser			
Revisão	Alteração	Desenhista	Data
02			
01			
00	Emissão Inicial	Eva	10/08/2025

PROJETO BÁSICO			
Engenheiro(a): Eva Scheila Mariani Esser CREA/SC: 146919-8 Email: planejamento@ituporanga.sc.com.br			
Proprietário: Prefeitura Municipal de Ituporanga	CNPJ: 83.102.640/0001-30		
Uso: PROJETO BÁSICO	Endereço da obra: Rua Paulo Rohling, bairro Gabiroba - Ituporanga - SC		
Referência:			
Planta projeto básico Detalhes Localização	Pavimentação da Rua Paulo Rohling		
Desenho: Eva Scheila	Área: Extensão:.....70,00m Total:.....630,00m²	Data: Agosto/ 2025 Escala: Indicada	Prancha: A-1 01/01