


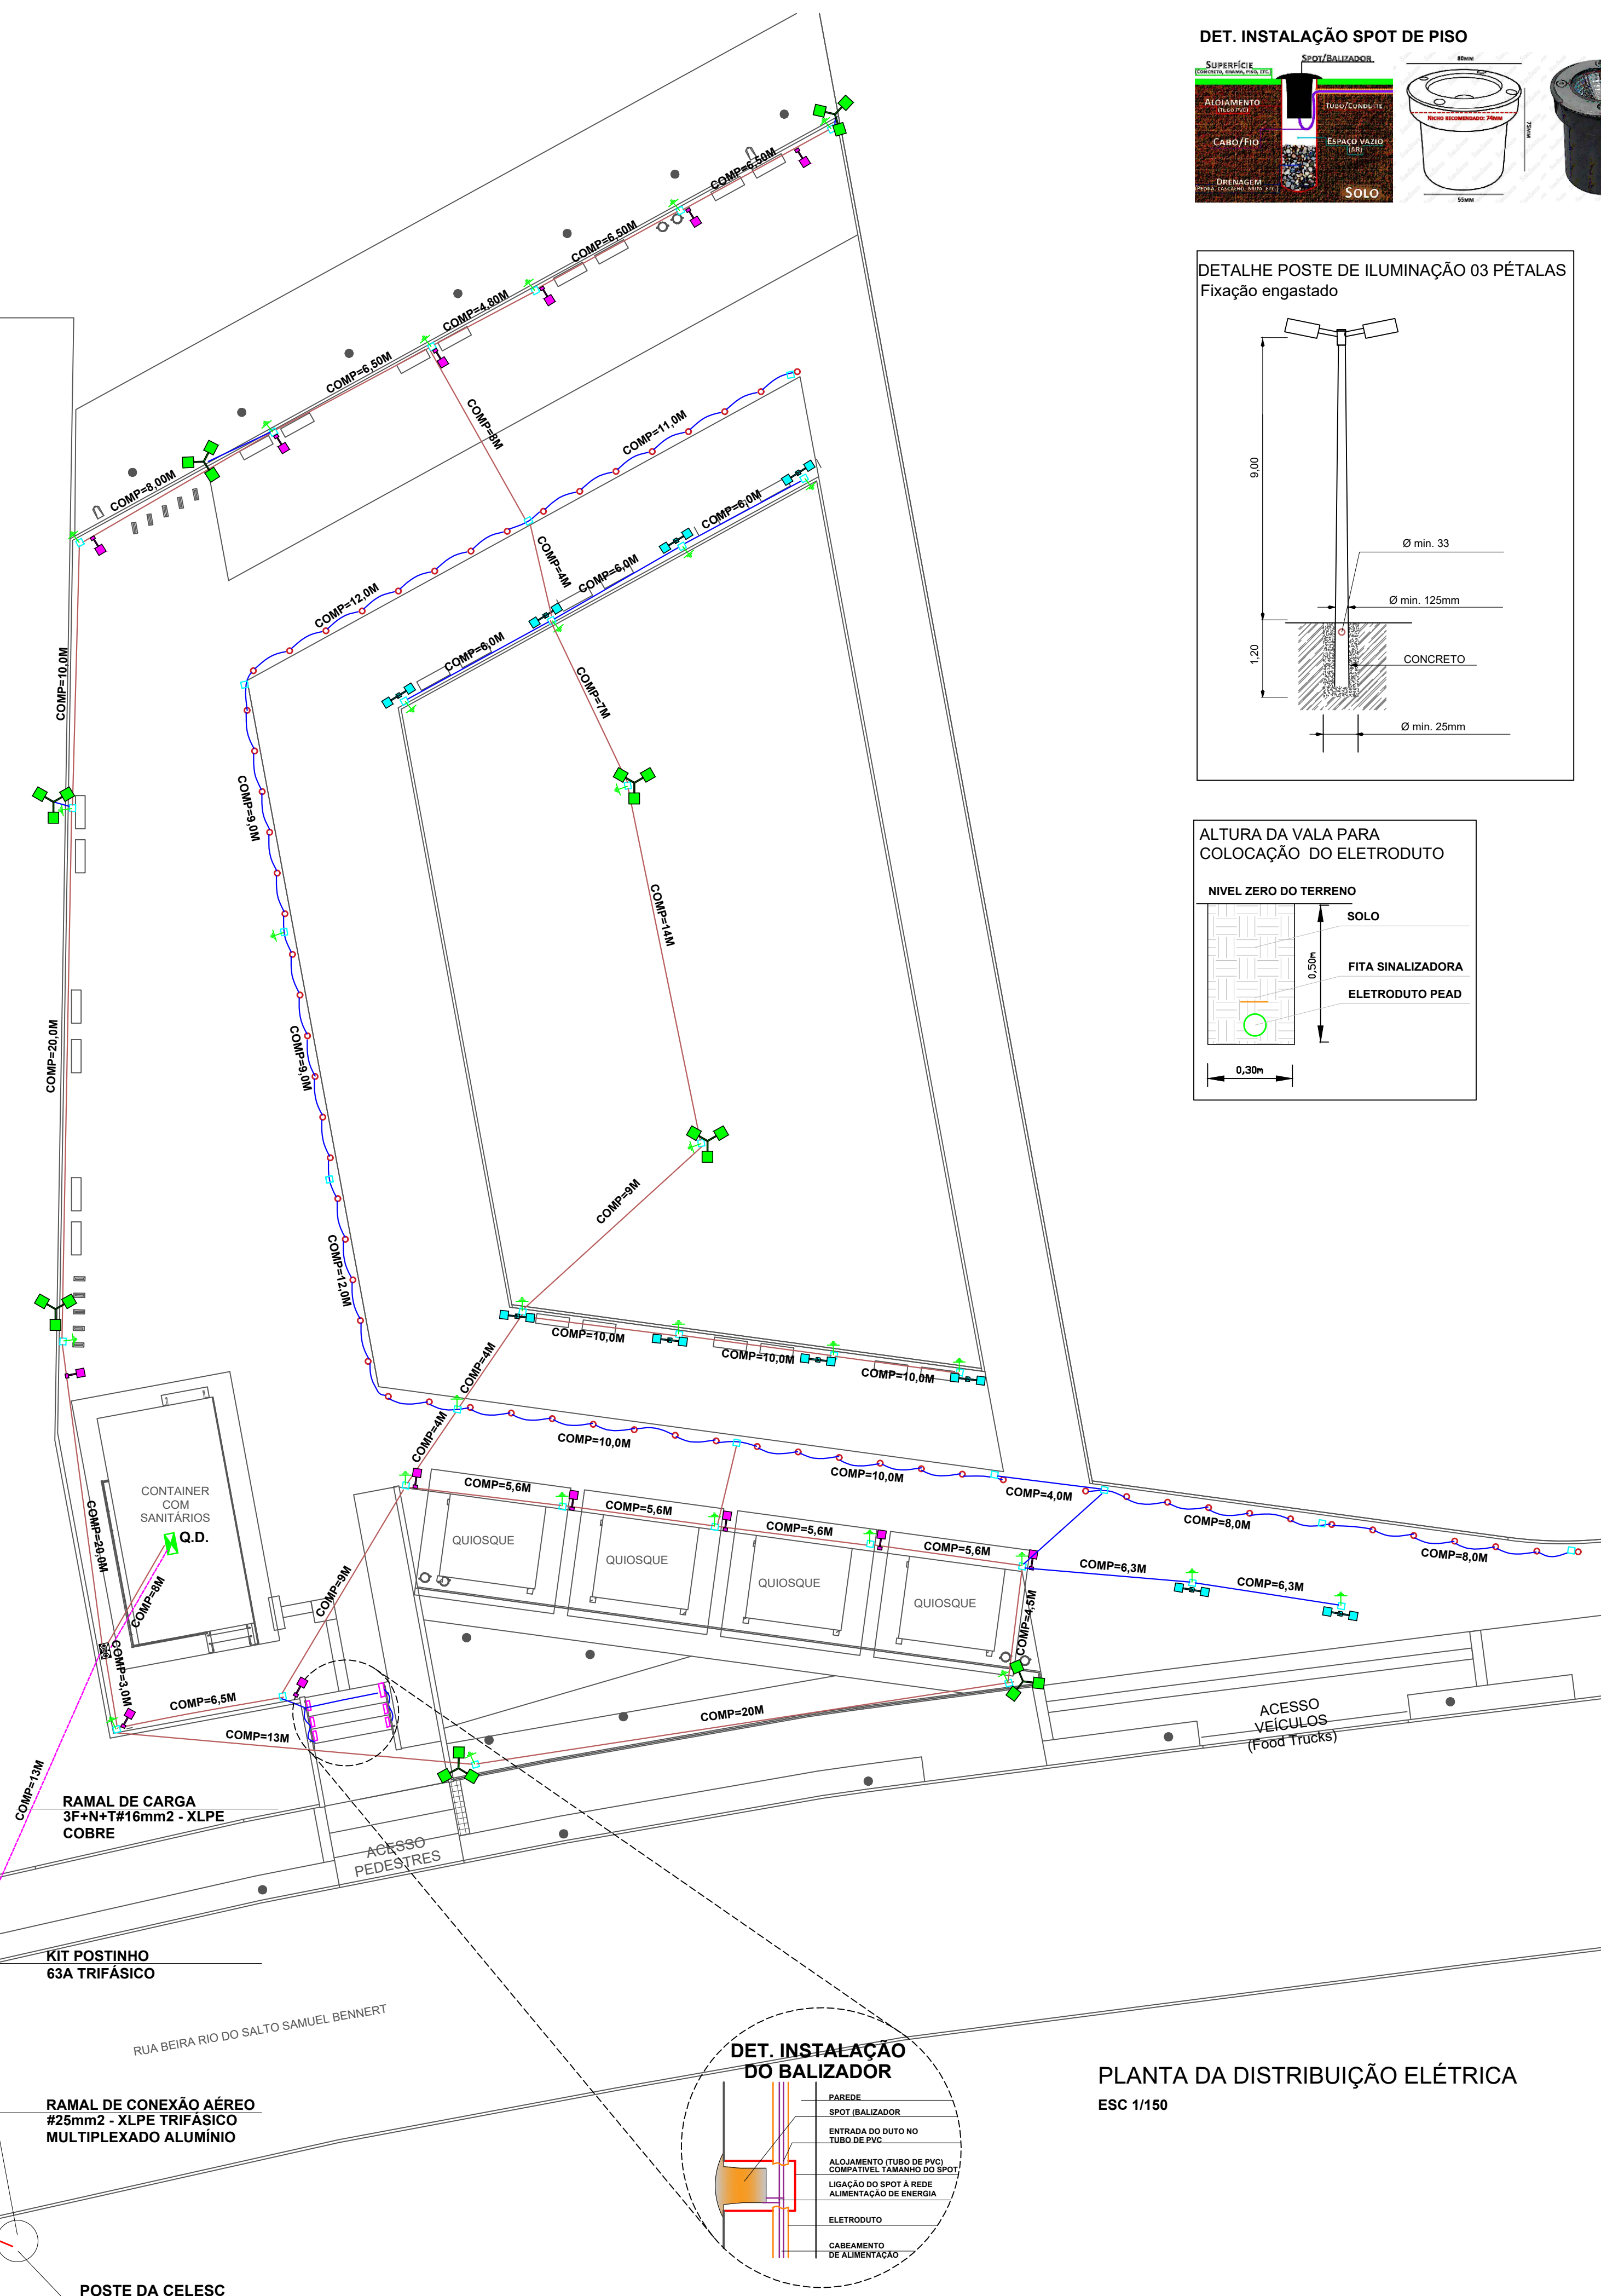


## IMAGENS ILUSTRATIVAS




### DET. INSTALAÇÃO SPOT DE PISO





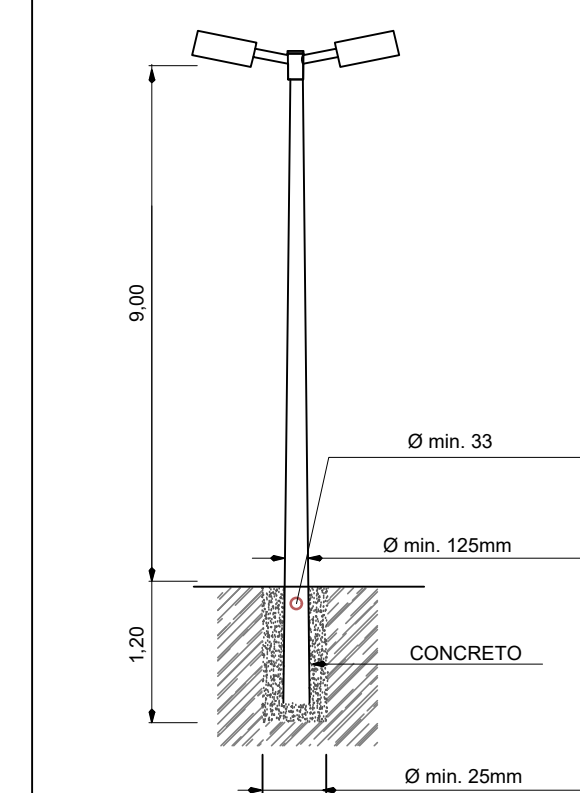



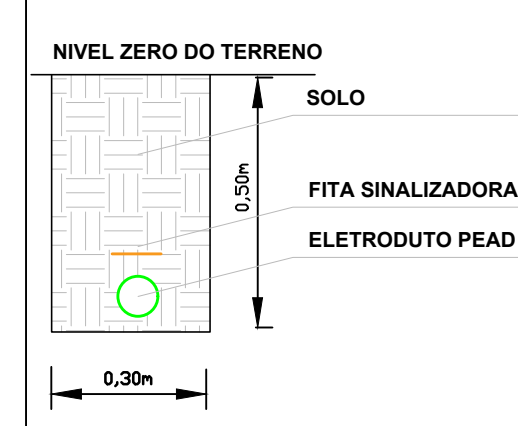




DETALHE POSTE DE ILUMINAÇÃO 03 PÉTALAS  
Fixação engastado



ALTURA DA VALA PARA  
COLOCAÇÃO DO ELETRODUTO



## LEGENDA

-  POSTE COR PRETO 3 PÉTALA  
H= 9,00m - TEMPERATURA = 5.000K
-  POSTE COR PRETO 2 PÉTALA H= 3,00m  
(VER MODELO NO PROJETO ARQUITETÔNICO)
-  POSTE COR PRETO 1 PÉTALA H= 3,00m  
(VER MODELO NO PROJETO ARQUITETÔNICO)
-  SPOT BALISADOR DE PISO  
TEMPERATURA = 3.000K
-  CAIXA DE PASSAGEM COM HASTE DE ATERRAMENTO
-  CAIXA DE PASSAGEM DE CONCRETO
-  KIT POSTINHO 8,0m
-  ELETRODUTO Ø 3/4"
-  ELETRODUTO PEAD Ø 1 1/2"
-  ELETRODUTO PEAD Ø 1 1/2" DA ENTRADA DE ENERGIA
-  CAIXA DE PASSAGEM DA ENTRADA DE ENERGIA  
VER PROJETO ESPECÍFICO

ROO	23/03/2026	EMIÇÃO INICIAL
REVISÃO:	DATA:	DESCRIÇÃO:
CARIMBOS E APROVAÇÕES:		
<div><div><p>ASSOCIAÇÃO DOS MUNICÍPIOS DO ALTO VALE DO ITAJAÍ</p></div><div><p>(47) 3531-4242 amavi@amavi.org.br amavi.org.br f @amavi.altovale</p><p>Rua XV de Novembro, 737 Centro, Rio do Sul/SC 89160-015</p></div></div>		
PROPRIETÁRIO / CONTRATANTE:		ASSINATURA:
<b>PREFEITURA MUNICIPAL DE ITUPORANGA</b> CNPJ: 83.102.640/0001-30		
RESPONSÁVEL TÉCNICO PROJETO:		ASSINATURA:
LUCIANO RICARDO KRUGER ENGENHEIRO CIVIL - CREA: 126637-3-SC ELÉTROTÉCNICO RN: 901 603 209 68		
PROJETO:		ETAPA: PROJETO EXECUTIVO
<b>ELÉTRICO</b>		
OBRA:		
<b>PRAÇA BAIRRO SALTO GRANDE PLATÔ 1 - ETAPA 1</b>		
LOGRADOURO:	BEIRA RIO DO SALTO SAMUEL BENNERT	BAIRRO: SALTO GRANDE N°: S/N
MUNICÍPIO:	ITUPORANGA	UF: SC CEP: 88400-000
ÁREA DE INTERVENÇÃO:		
2.269,94 m²		
CONTEÚDO:	ESCALA:	DATA:
PLANTA DA DISTRIBUIÇÃO ELÉTRICA	INDICADA	MAR/2026
DETALHES	CÓDIGO AMAVI:	
LEGENDA	3788	
	DESENHISTA:	
	LUCIANO R KRÜGER	
<b>ELE - PE</b>		
<b>01/02</b>		