


PLANTA BAIXA TERRAPLANAGEM

ESCALA.....1:250

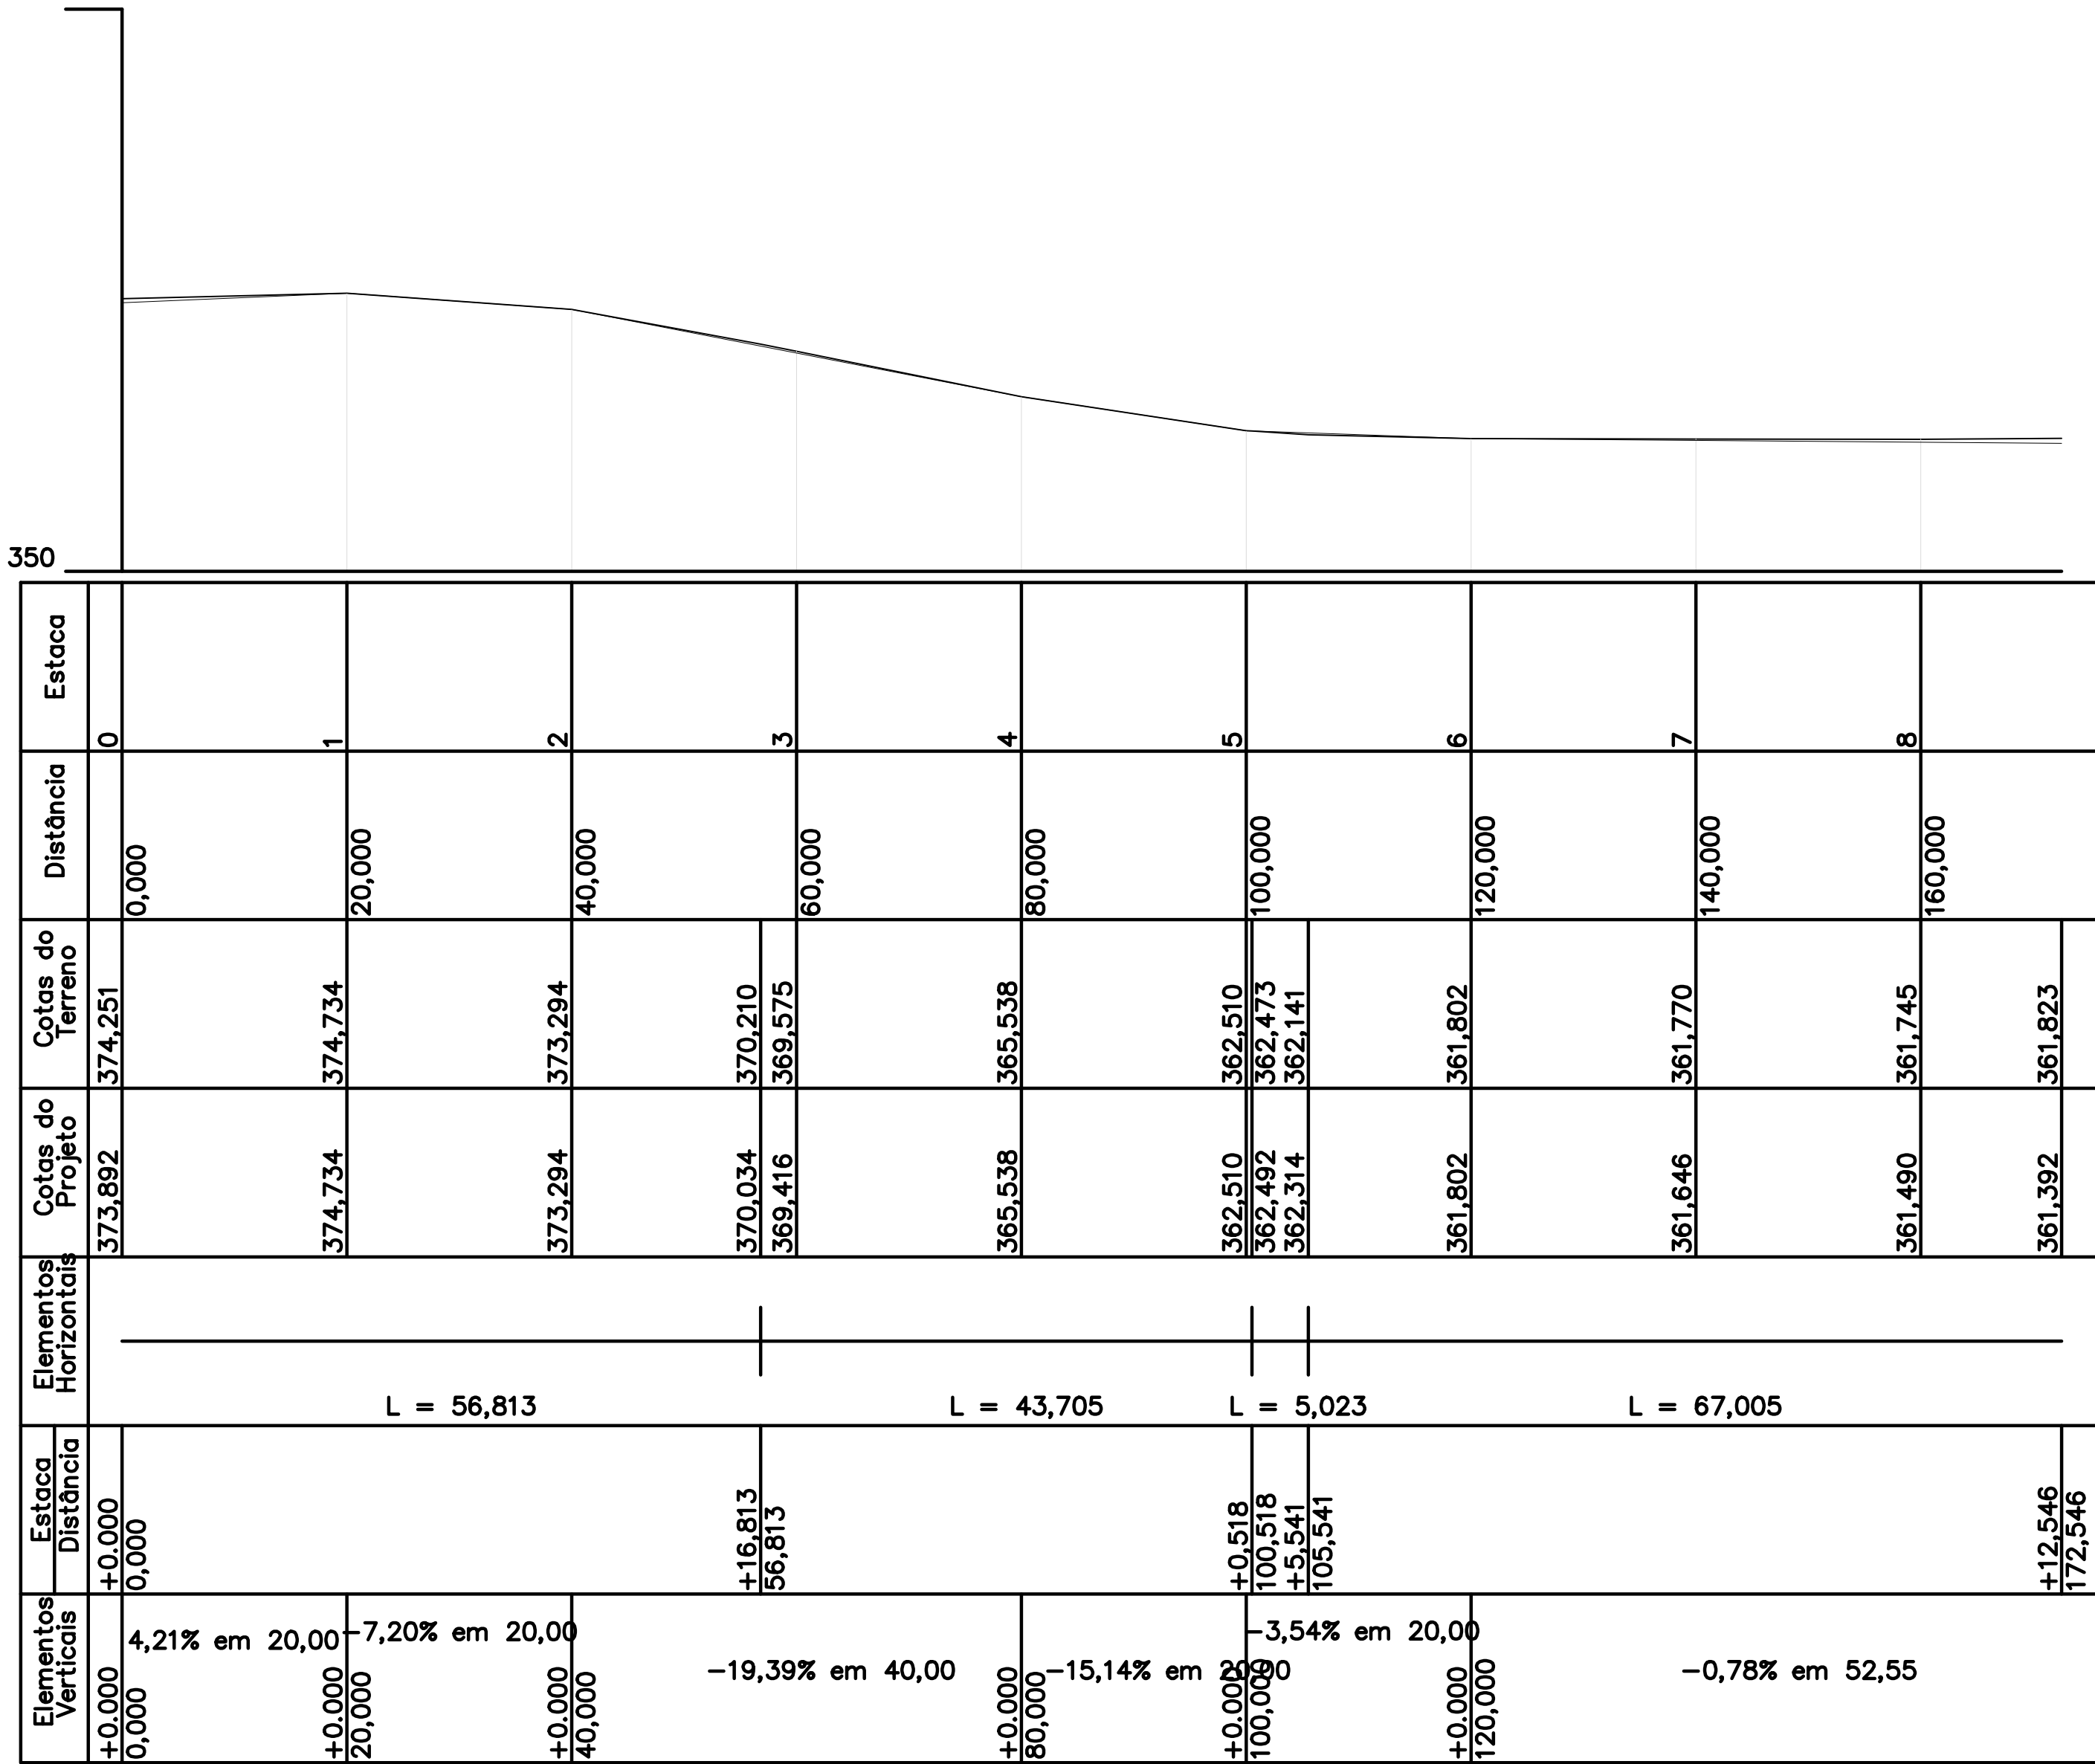

SEÇÃO LONGITUDINAL

ESCALA.....1:500

CORTE 92,34 m3
Aterro 23,39M3

Aprovações:

Representante Tomador

Geison Kurtz
Prefeito

Responsável técnico


Kamil de Souza Bardini

Revisão	Alteração	Desenhista	Data
02			
01			
00	Emissão Inicial	Maicon	30/03/2026

PROJETO DE TERRAPLENAGEM

Engenheiro(a):

Kamil de Souza Bardini
CREA/SC: 093.684-5
Email: planejamento@ituporanga.sc.com.br



Proprietário:
Prefeitura Municipal de Ituporanga
CNPJ: 83.102.640/0001-30

Uso:
PROJETO TERRAPLENAGEM

Endereço da obra:
Servidão Marcos Stupp, Bairro Salto Grande, Ituporanga - SC

Referência:
Planta de Terraplanagem
Seção Longitudinal - Lado Par e Ímpar

Pavimentação
Servidão Marcos Stupp

Desenho: Maicon Khauil	Área: Extensão:.....172,54m Total:.....769,88m²	Data: Abril / 2026 Escala: Indicada	Prancha: A-1 01/02
---------------------------	---	--	-----------------------