


PLANTA BAIXA TERRAPLANAGEM

ESCALA.....1:250

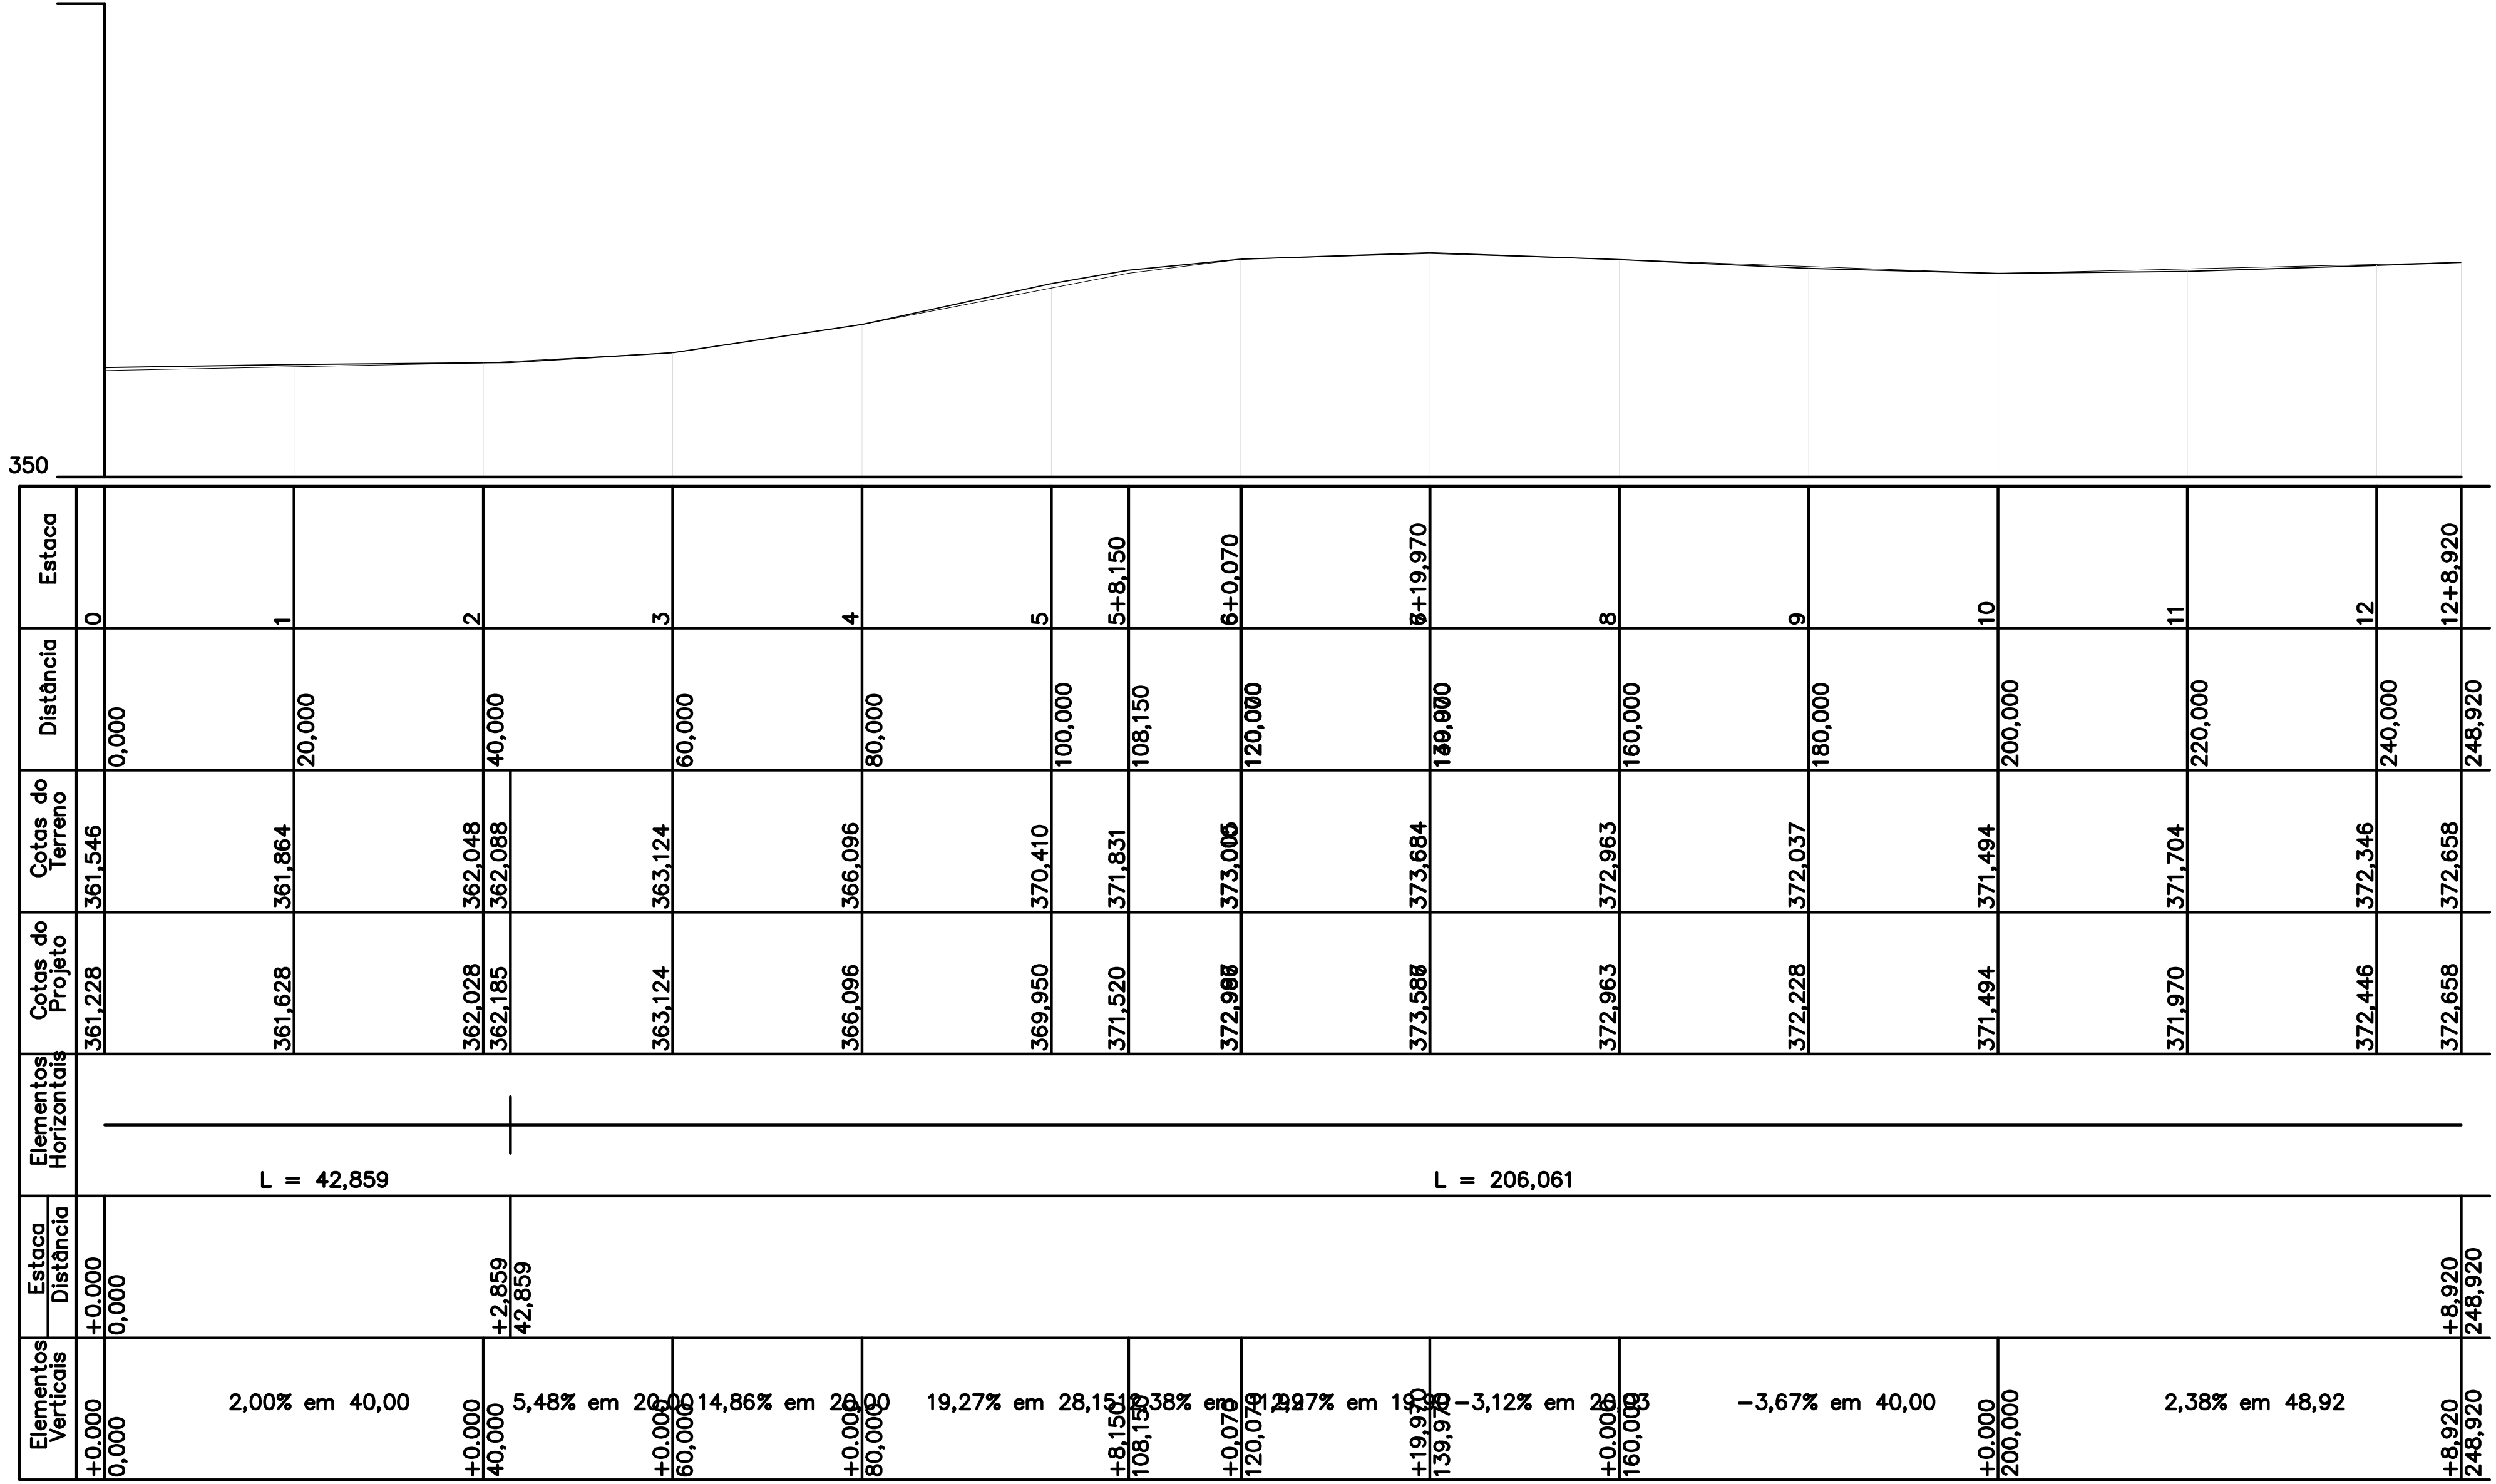

SEÇÃO LONGITUDINAL

ESCALA.....1:500

CORTE 204,81M3  
ATERRO 153,93M3

Aprovações:			
Representante Tomador			
Geison Kurtz Prefeito			
Responsável técnico			
Kamil de Souza Bardini			
Revisão	Alteração	Desenhista	Data
02			
01			
00	Emissão Inicial	Maicon	06/04/2025
PROJETO DE TERRAPLENAGEM			
Engenheiro Agrimensor:			
Kamil de Souza Bardini			
CREA/SC: 093.684-5			
Email: planejamento@ituporanga.sc.com.br			
Proprietário:		CNPJ: 83.102.640/0001-30	
Prefeitura Municipal de Ituporanga			
Uso:		Endereço da obra:	
PROJETO TERRAPLENAGEM		Servidão Zumira Tholl Stupp - Bairro Salto Grande - Ituporanga/SC	
Referência:		Pavimentação	
Planta de Terraplanagem		Servidão, Zumira	
Seção Longitudinal - Lado Par e Ímpar		Tholl Stupp	
Seção Transversal			
Desenho:	Área:	Data:	Prancha: A-1
Maicon Knauel	Extensão:.....248,92m Total:.....1.807,12m²	Abril / 2026	01/03
	Escala:		
	Indicada		