
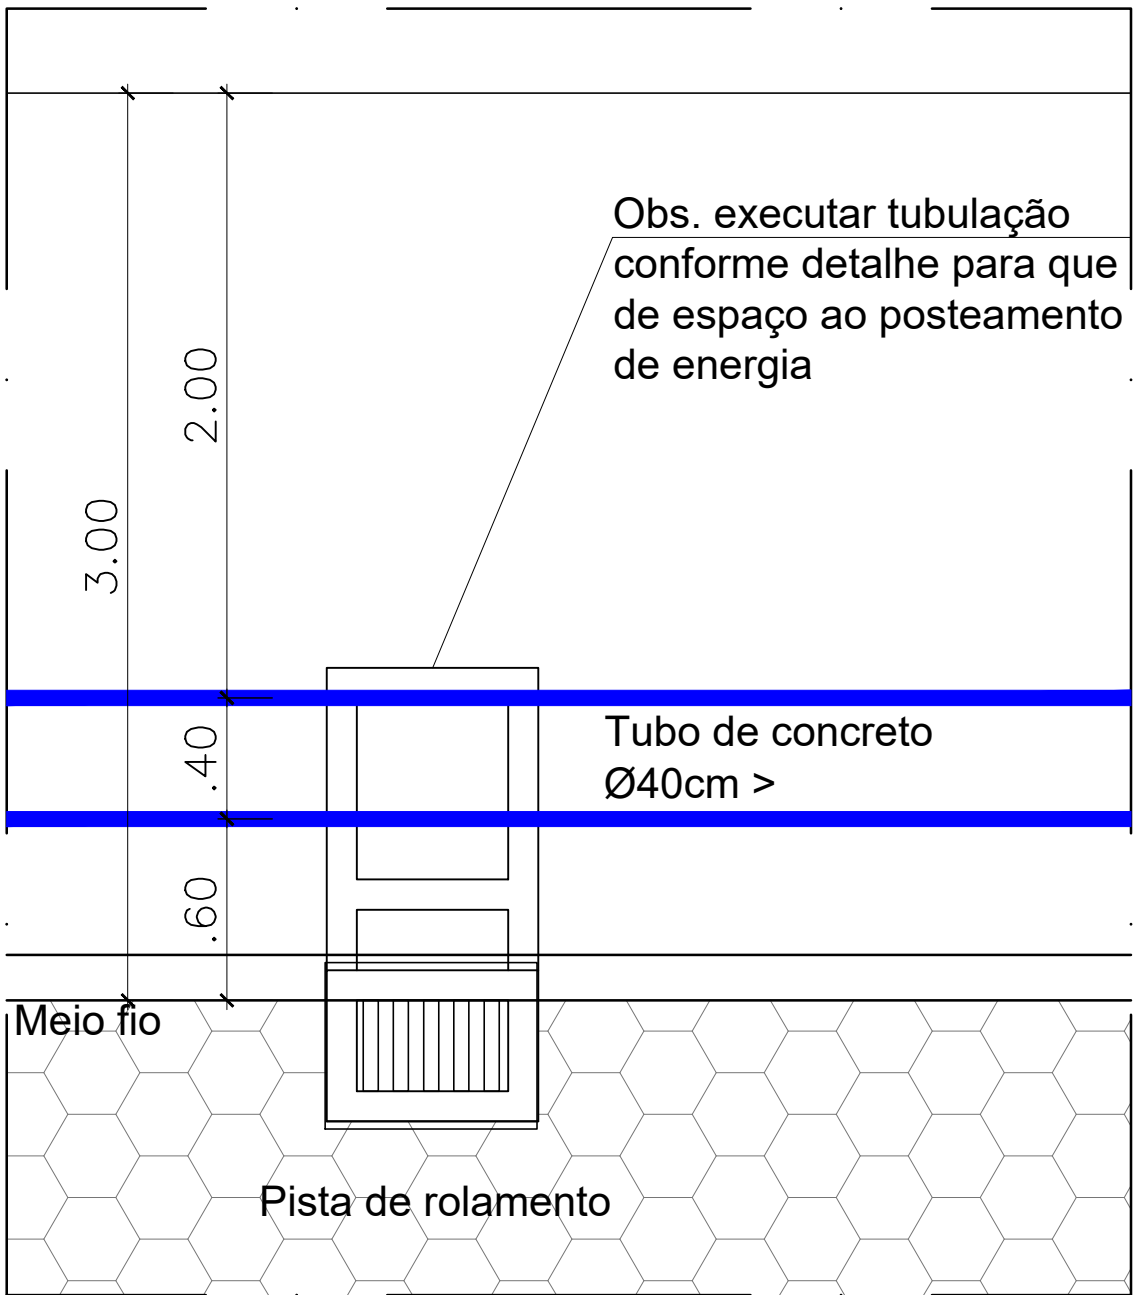
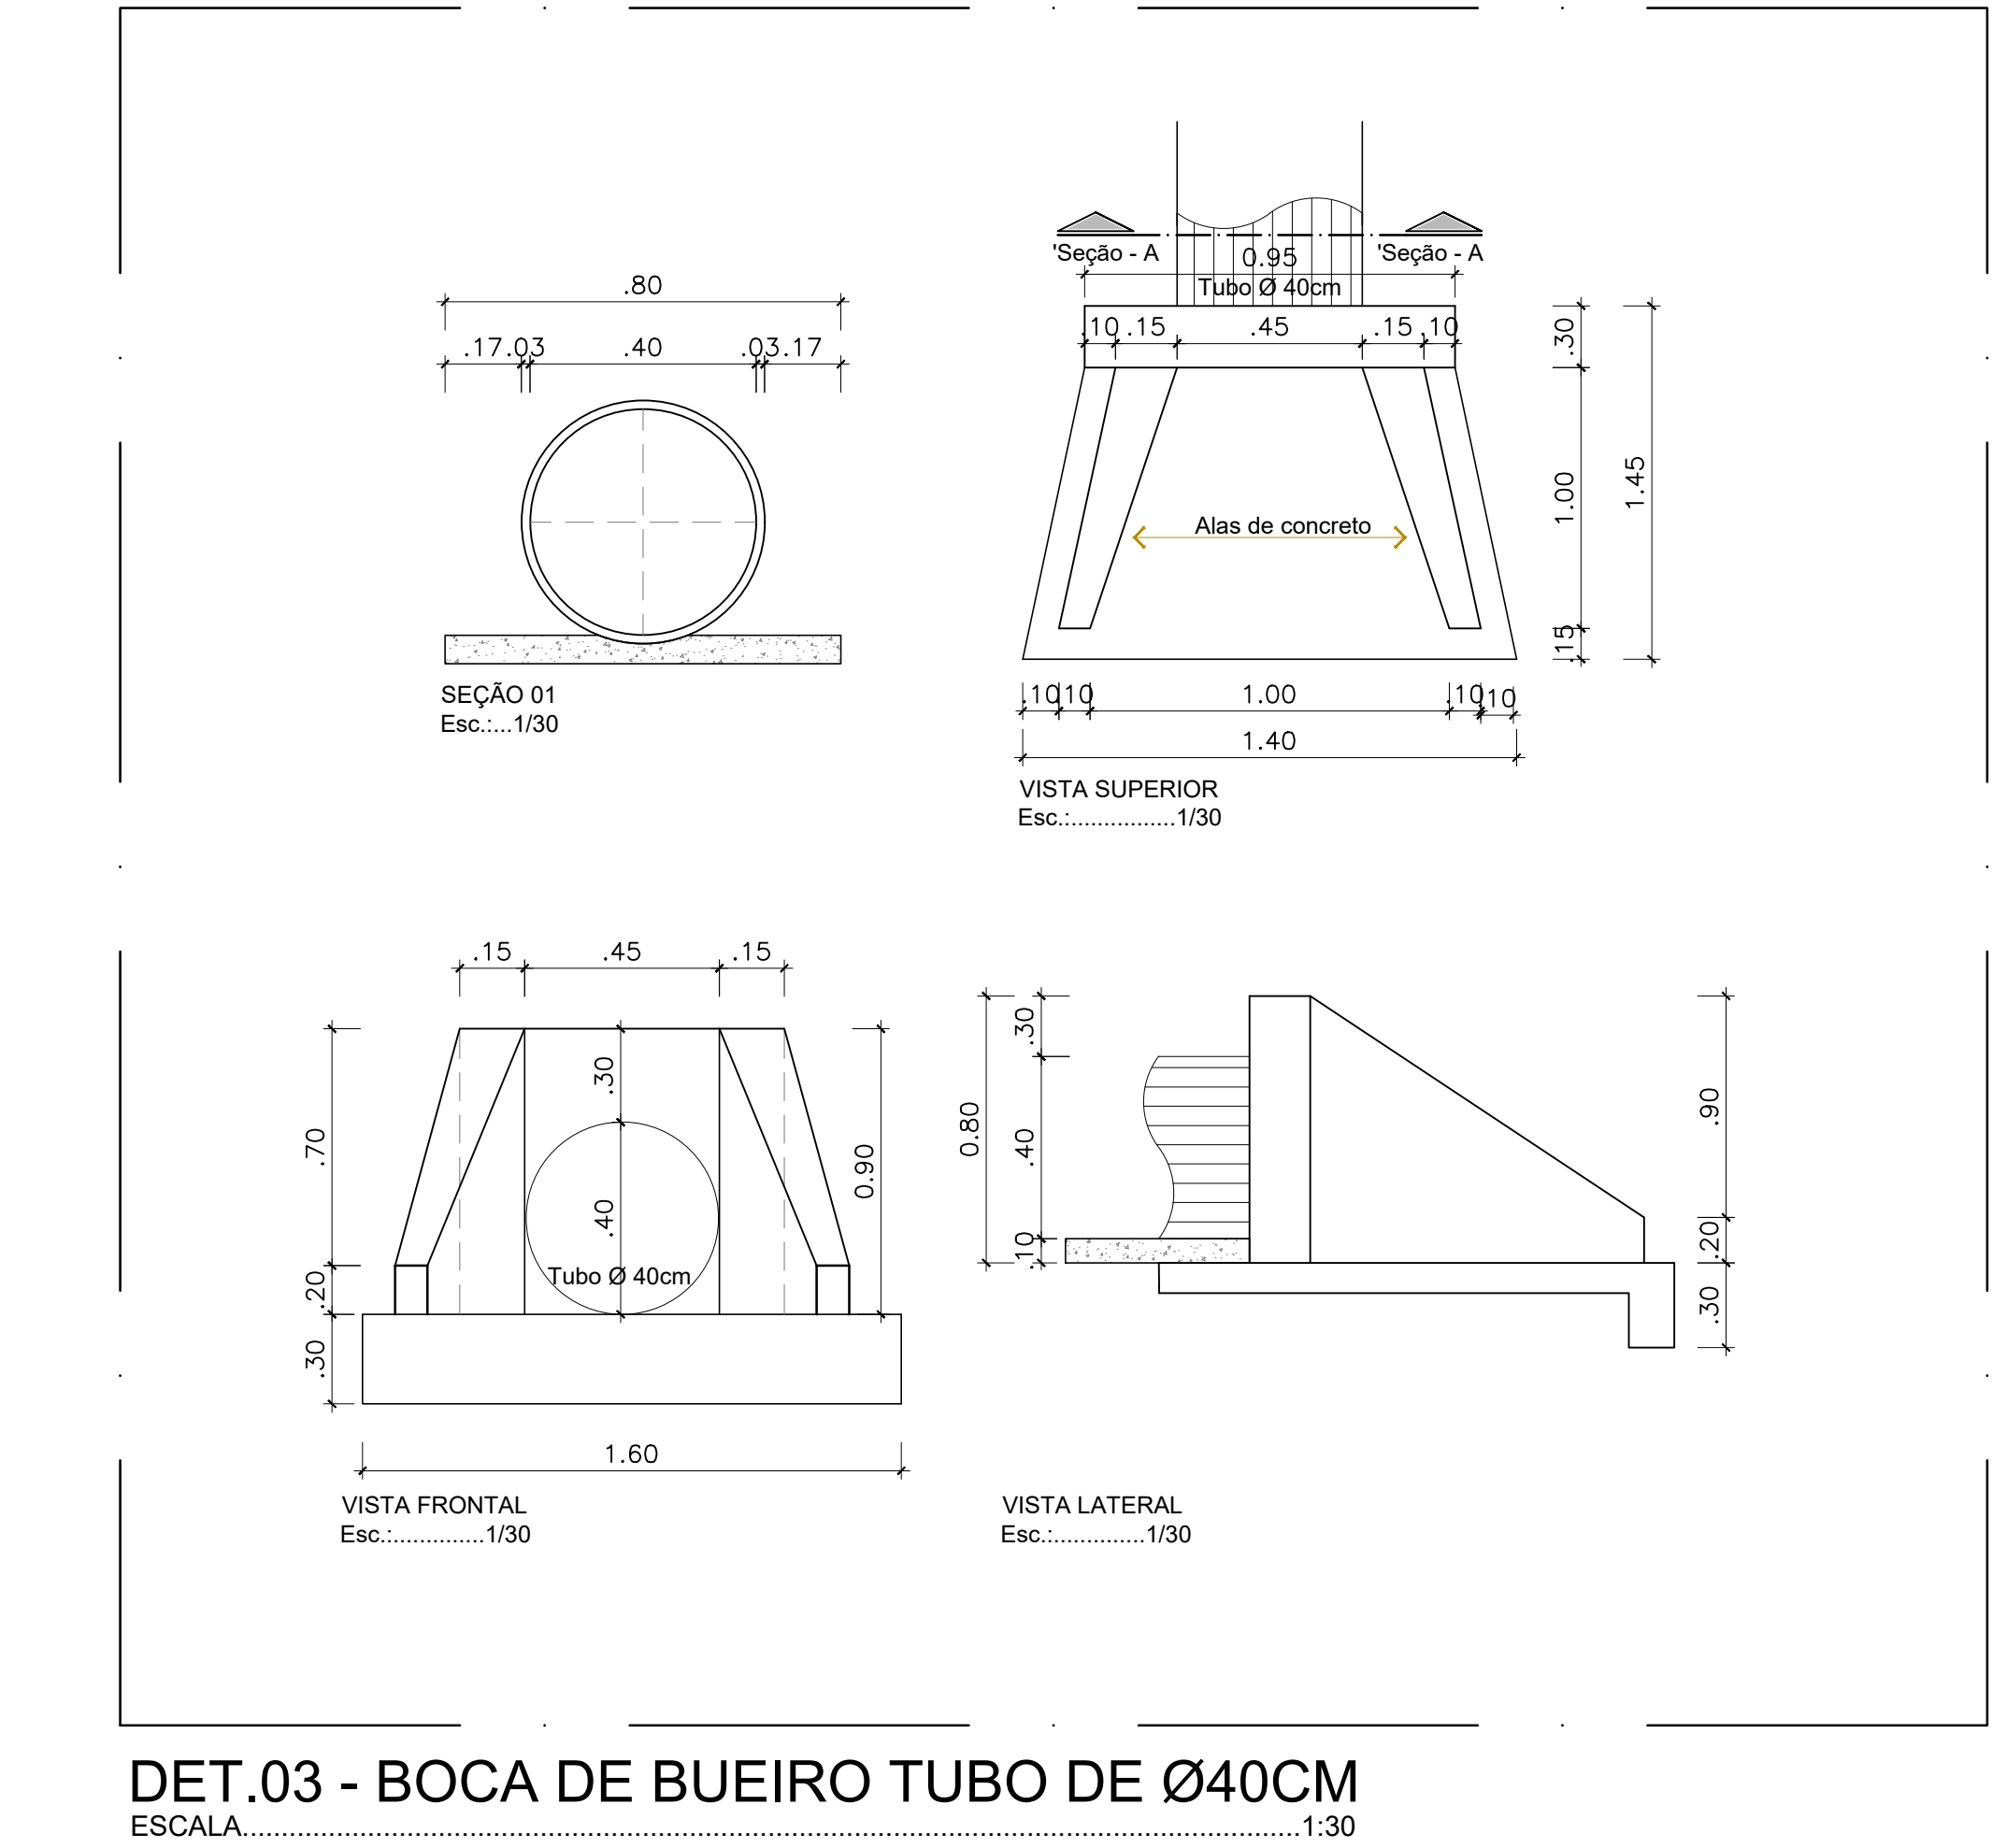


DET.04 - ASSENTAMENTO DOS TUBOS

ESCALA.....1:25

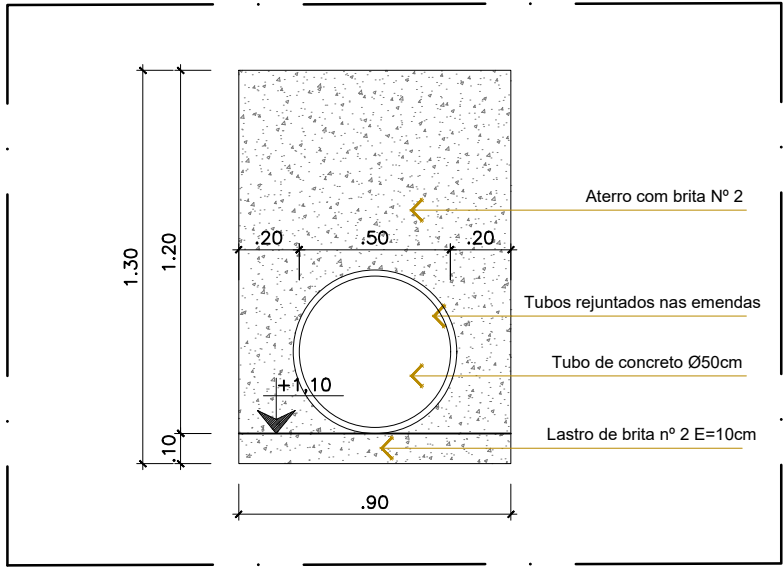

Aprovações:

Representante Tomador

Responsável técnico

Revisão

Alteração

Desenhista

Data

Projeto DRENAGEM

Engenheiro Agrimensor:

Kamil de Souza Bardini

CREA/SC: 093.684-5

Email: planejamento@ituporanga.sc.com.br

Proprietário:

Prefeitura Municipal de Ituporanga

CNPJ: 83.102.640/0001-30

Uso:

PROJETO DRENAGEM

Endereço da obra:

Rua Vereador Rodolfo Marquez-Bairro Cerro Negro - Ituporanga/SC

Referência:

Det.01 - Caixa de Captação

Det.02 - Caixa de Junção Tubo Ø40cm

Det.03 - Boca de Bueiro Tubo Ø40cm

Det.04 - Assentamento de tubos

Det. Generico Boca de Lobo

Pavimentação Rua Vereador Rodolfo Marquez

Desenho:

Maicon Knaul

Área:

Extensão:.....247,18m

Área Total:.....1.977,48m²

Data:

Abril / 2026

Escala:

Indicada

Prancha: A-1

02/02