



PROJETO EXECUTIVO - ESTRUTURAL


Piso em Concreto Armado Polido

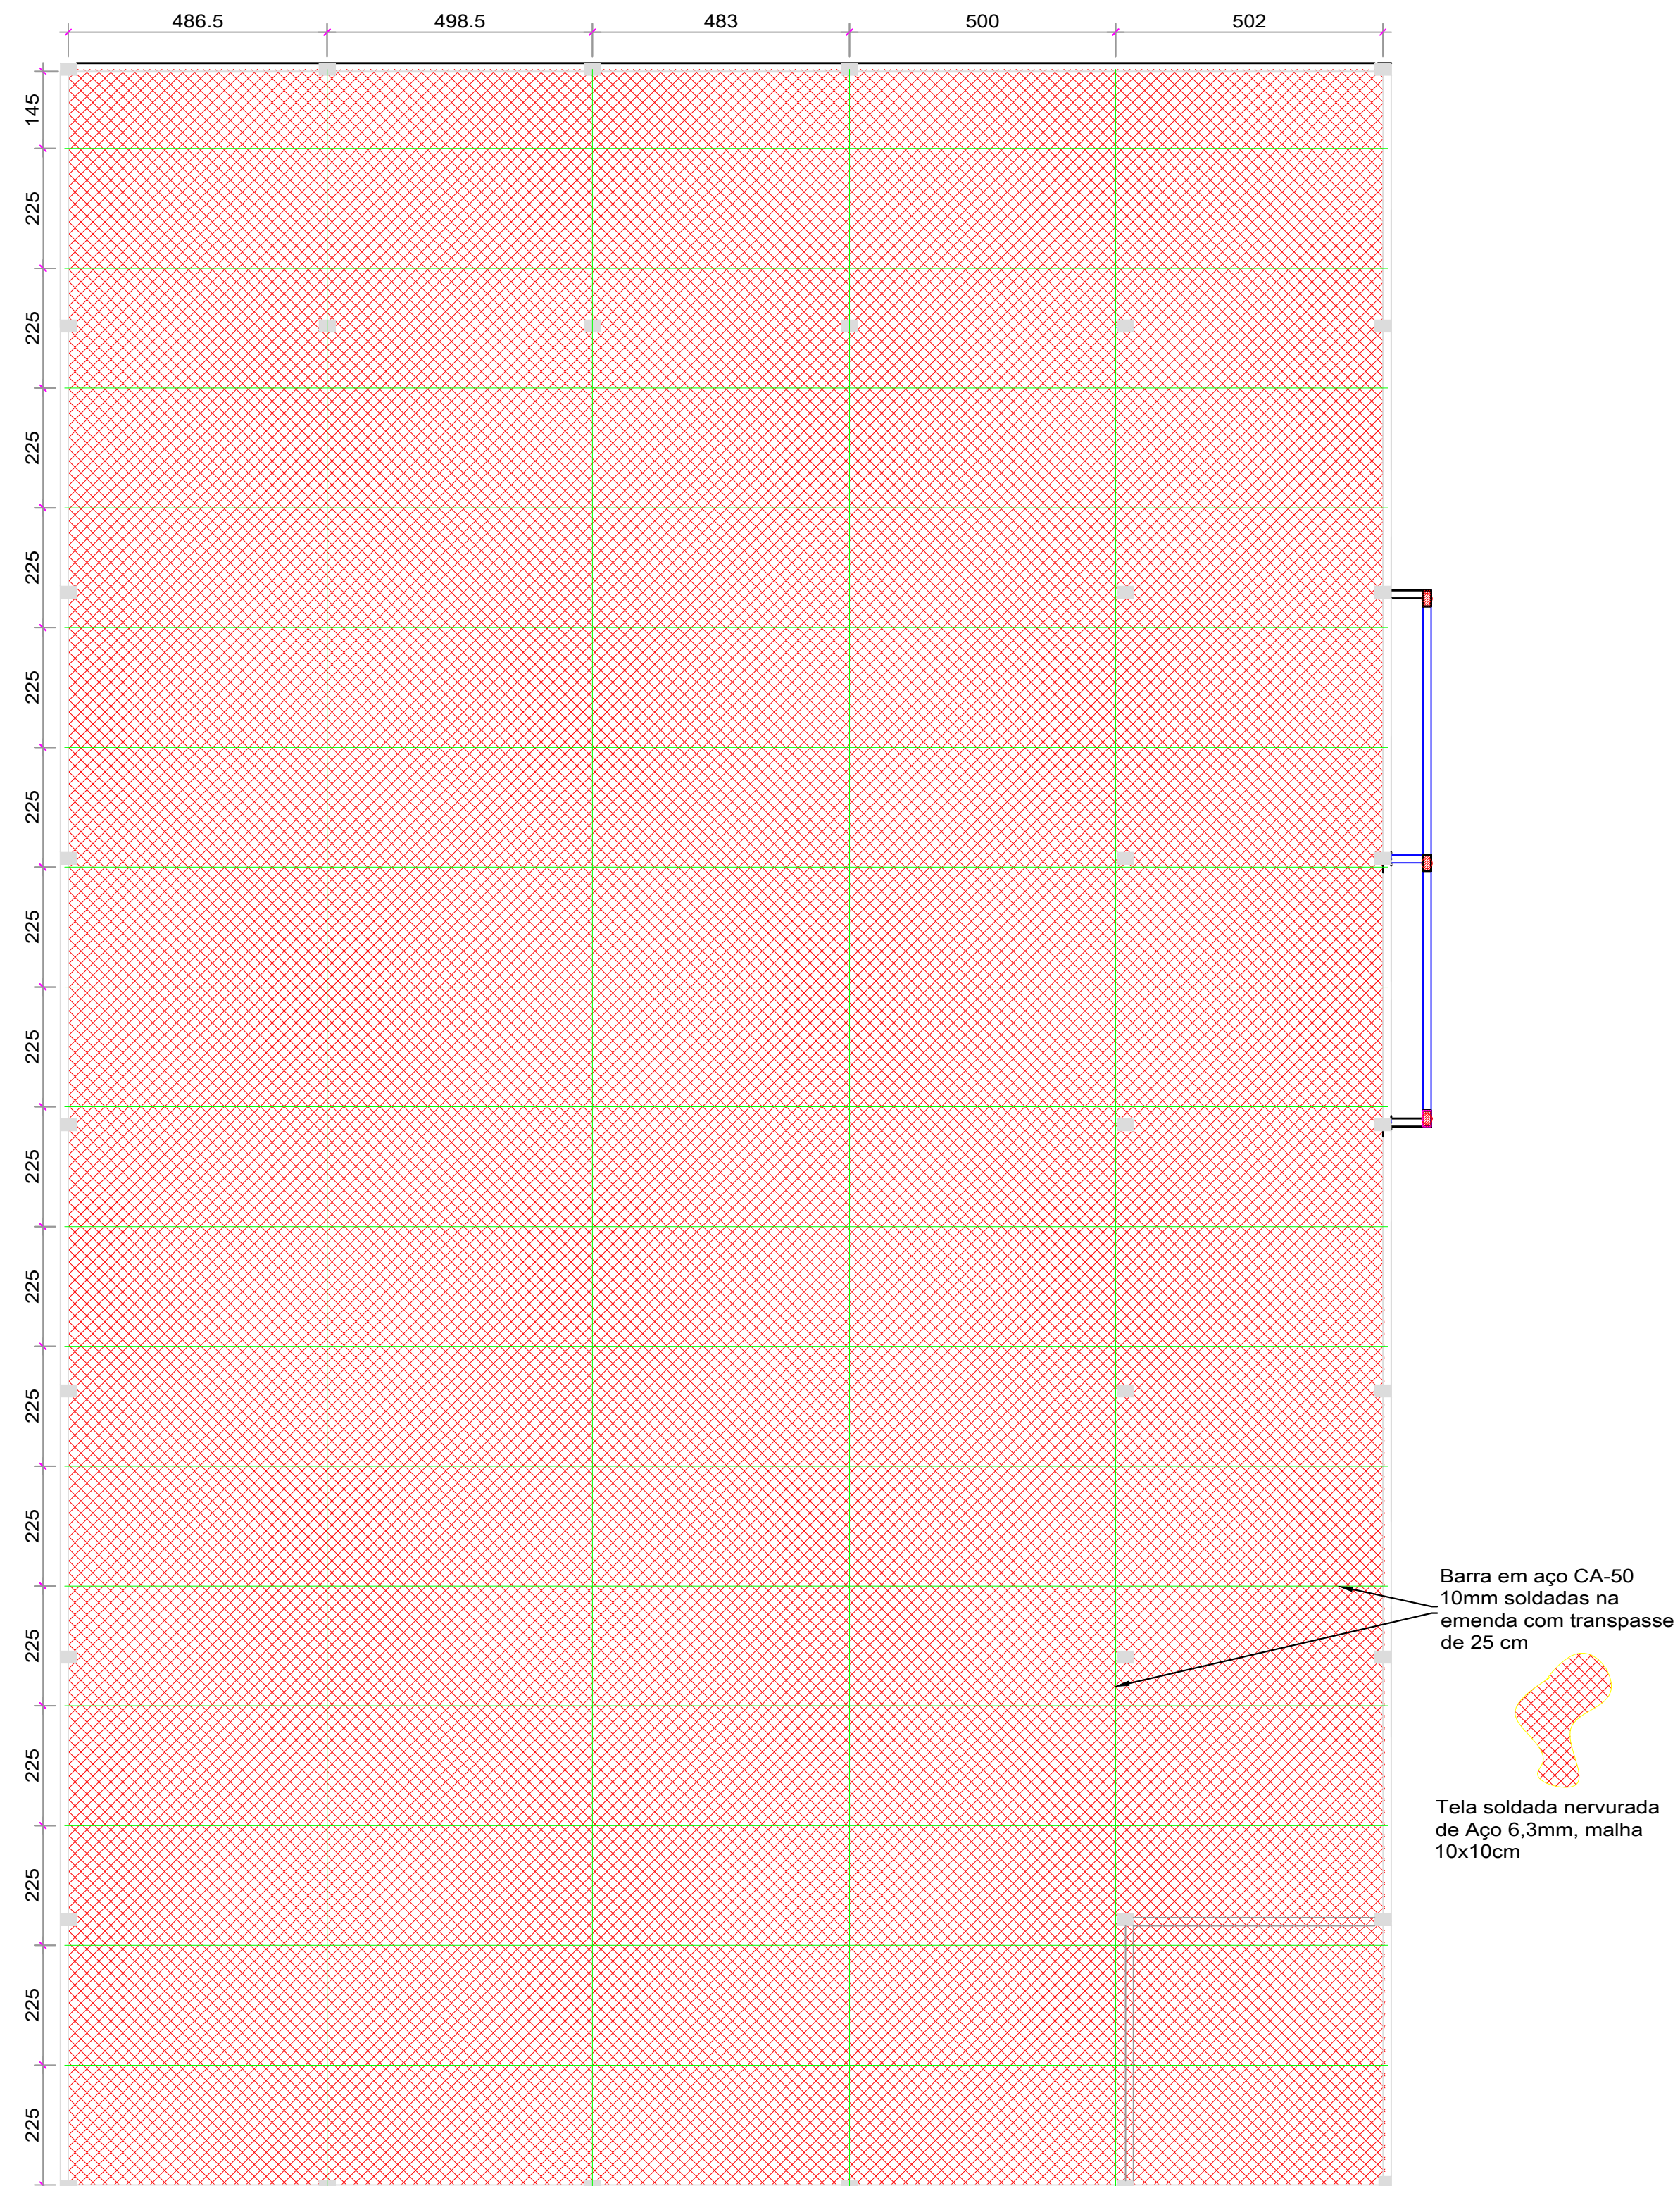

ARMADURA PARA PISO EM CONCRETO ARMADO

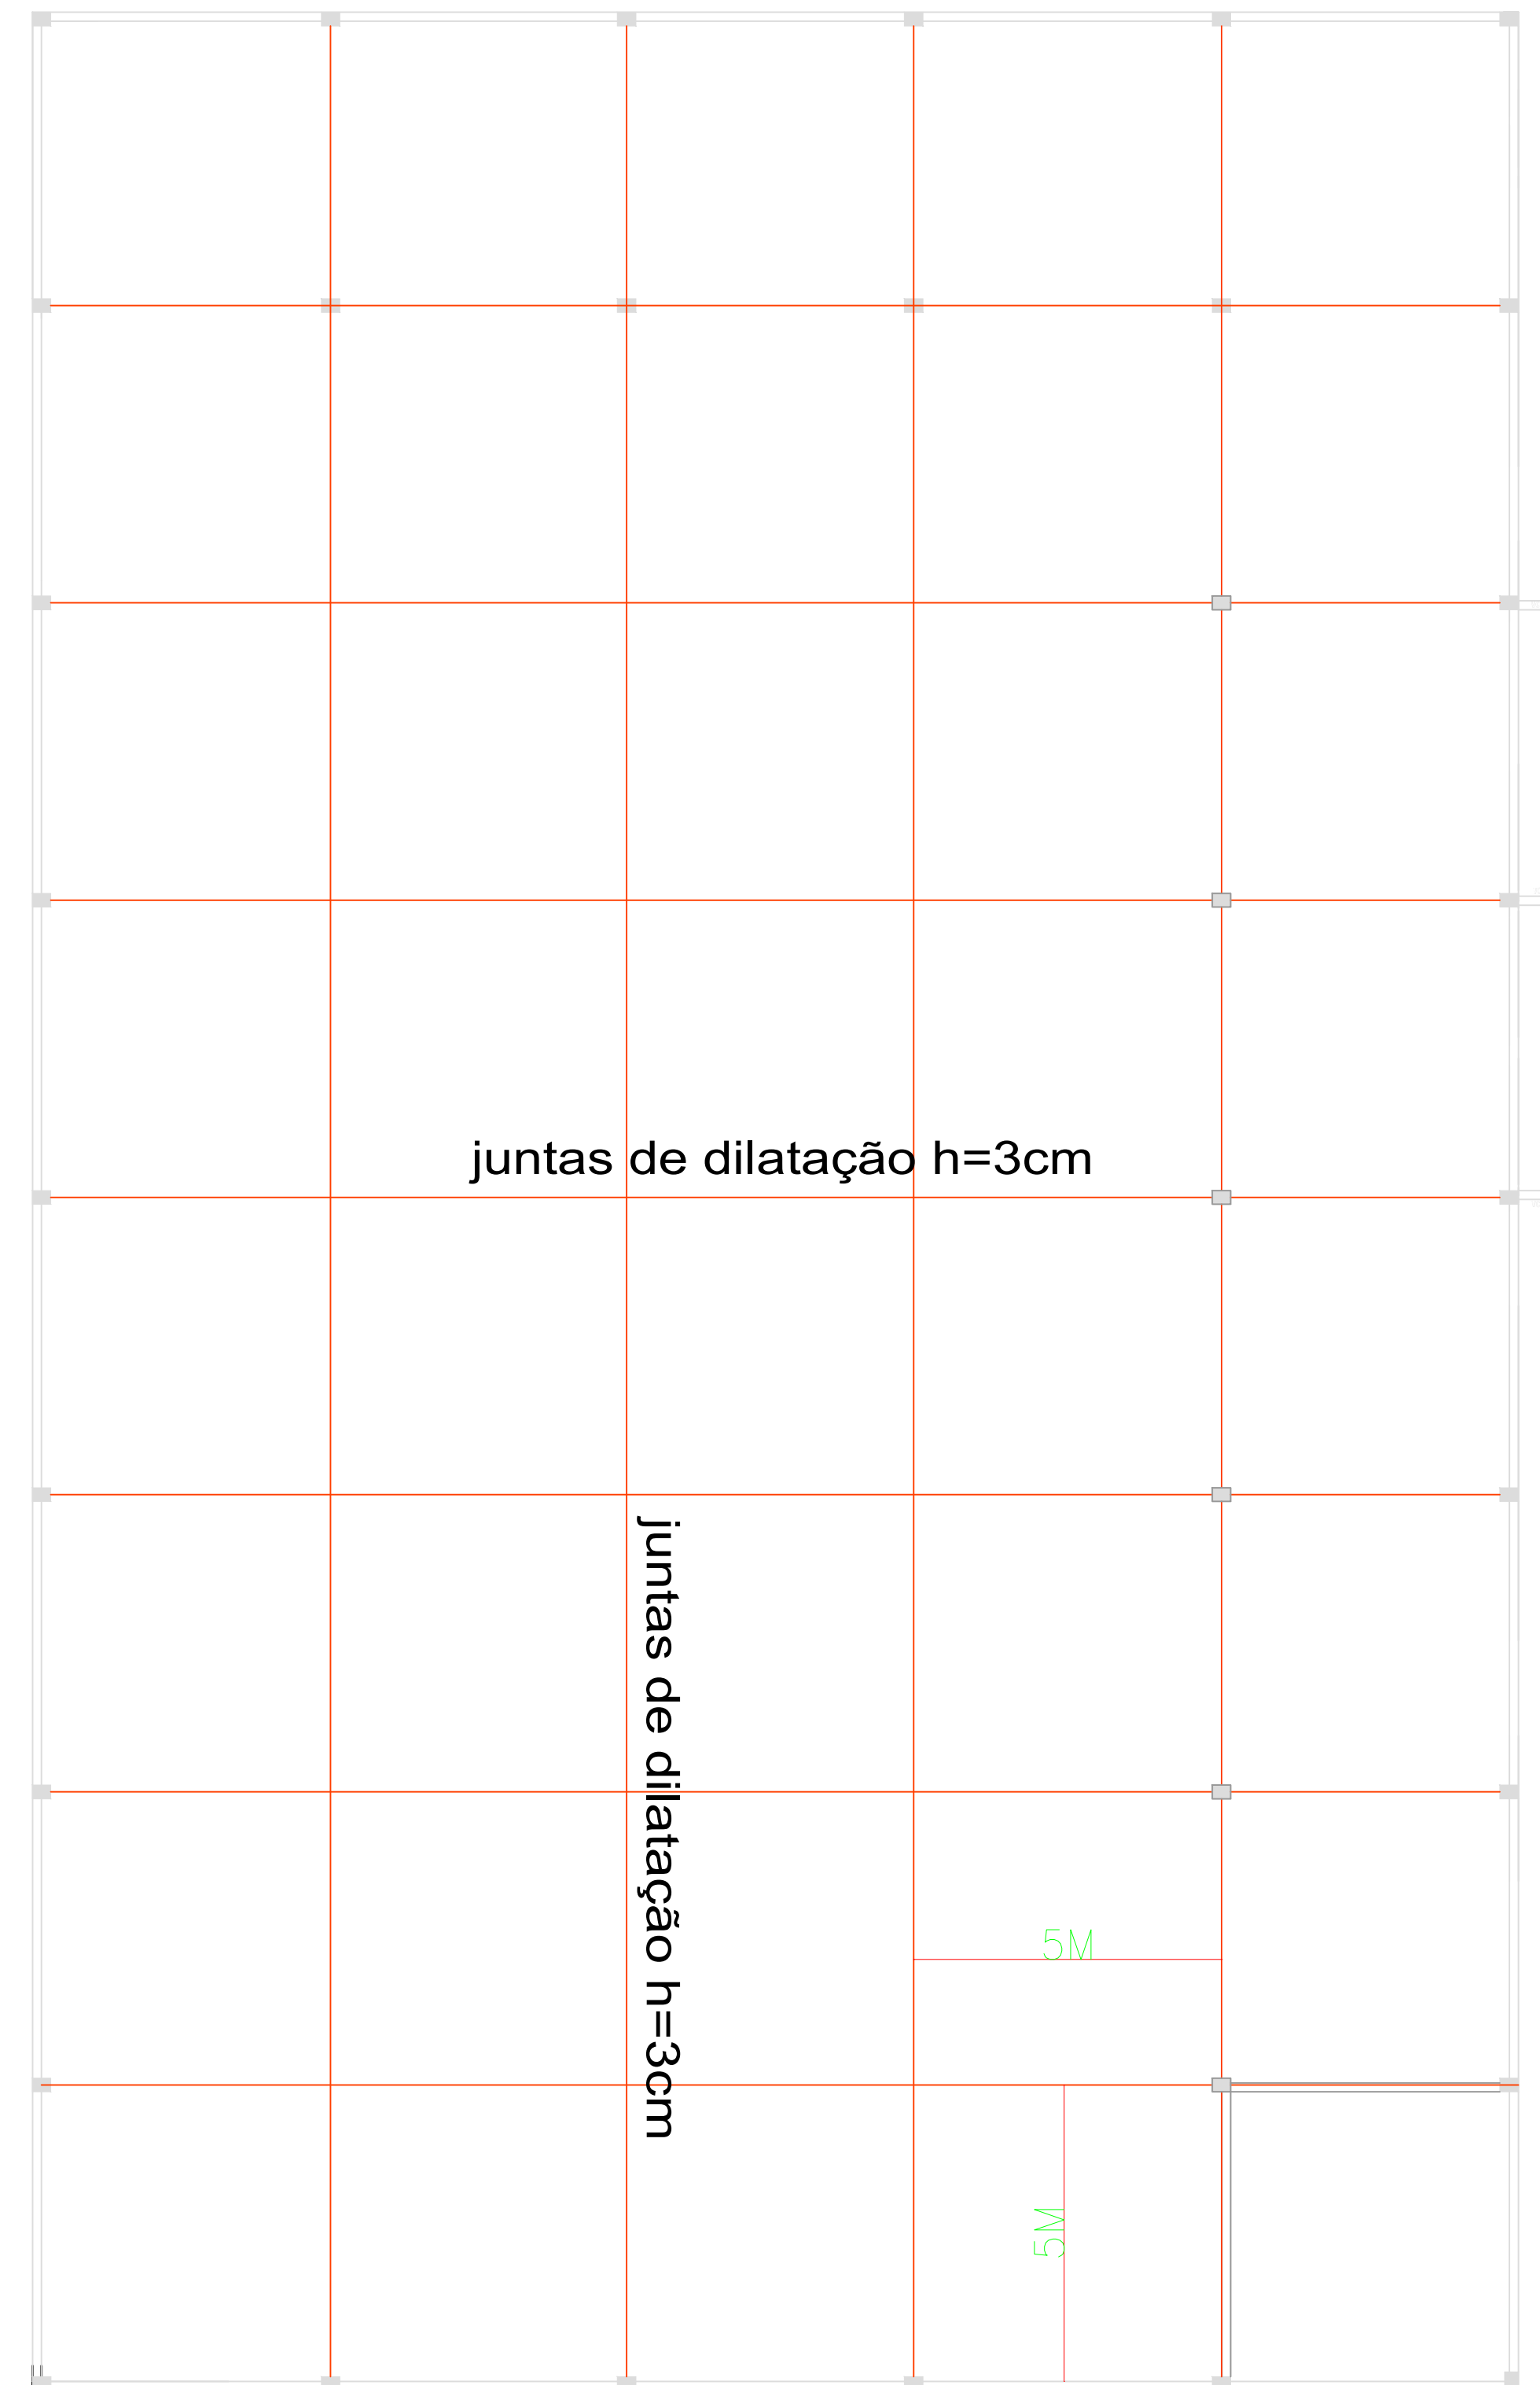

JUNTA DE DILATAÇÃO PARA PISO EM CONCRETO ARMADO

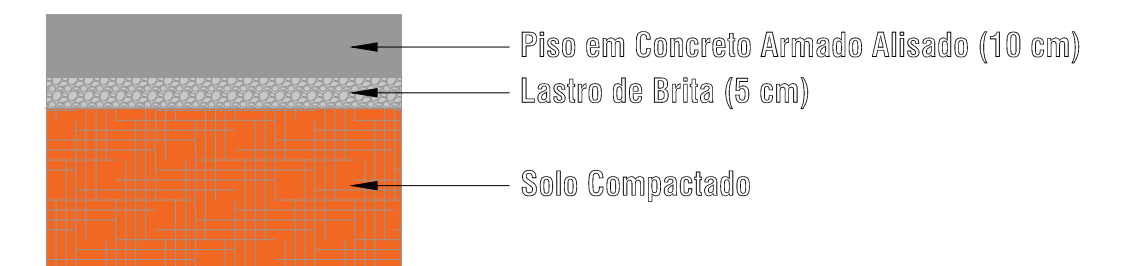

Aprovações:			
Representante Tomador			
<div style="display: flex; justify-content: center; align-items: center; gap: 100px;"> <div style="text-align: center;"> <div style="border-bottom: 1px solid black; width: 150px; margin: 0 auto;"></div> <p>Geison Kurtz Prefeito</p> </div> <div style="text-align: center;"> <div style="border-bottom: 1px solid black; width: 150px; margin: 0 auto;"></div> <p>Vilmar Schwambach</p> </div> </div>			
Responsável técnico(a)		Secretário de Planejamento	
<div style="border-bottom: 1px solid black; width: 150px; margin: 0 auto;"></div> <p>Henrique Duarte Sales carvalho</p>		<div style="border-bottom: 1px solid black; width: 150px; margin: 0 auto;"></div> <p>Vilmar Schwambach</p>	
Revisão	Alteração	Desenhista	Data
02			
01			
00	Emissão Inicial	Henrique	19/04/2025

PROJETO EXECUTIVO

<p>Engenheiro(a):</p> <p style="font-size: 1.2em; font-weight: bold; margin-top: 20px;">HENRIQUE D. S. CARVALHO</p> <p>CREA/SC: 119279-5</p>	
<p>Email: planejamento@ituporanga.sc.gov.br</p>	

<p>Proprietário:</p> <p>Prefeitura Municipal de Ituporanga</p>	<p>CNPJ: 83.102.640/0001-30</p>
--	---------------------------------

<p>Uso:</p> <p>PROJETO DE CONSTRUÇÃO CENTRO COMUNITÁRIO RIO AREIAS</p>	<p>Endereço da obra:</p> <p>Estrada Geral Rio Areias - Ituporanga - SC</p>
--	--

Referência:

ESTRUTURAL - Armadura e Juntas de Dilatação do Piso

<p>Desenho:</p> <p style="text-align: center;">Henrique Carvalho</p>	<p>Área:</p> <p style="margin-top: 40px; font-weight: bold;">Total:.....1.000,00m²</p>	<p>Data:</p> <p style="text-align: center;">Agosto / 2025</p>	<p>Escala:</p> <p style="text-align: center;">Indicada</p>	<p>Prancha: A-1</p> <div style="font-size: 4em; font-weight: bold; text-align: center; margin-top: 20px;">01/01</div>
--	--	---	--	---