


PROJETO EXECUTIVO - HIDROSSANITÁRIO

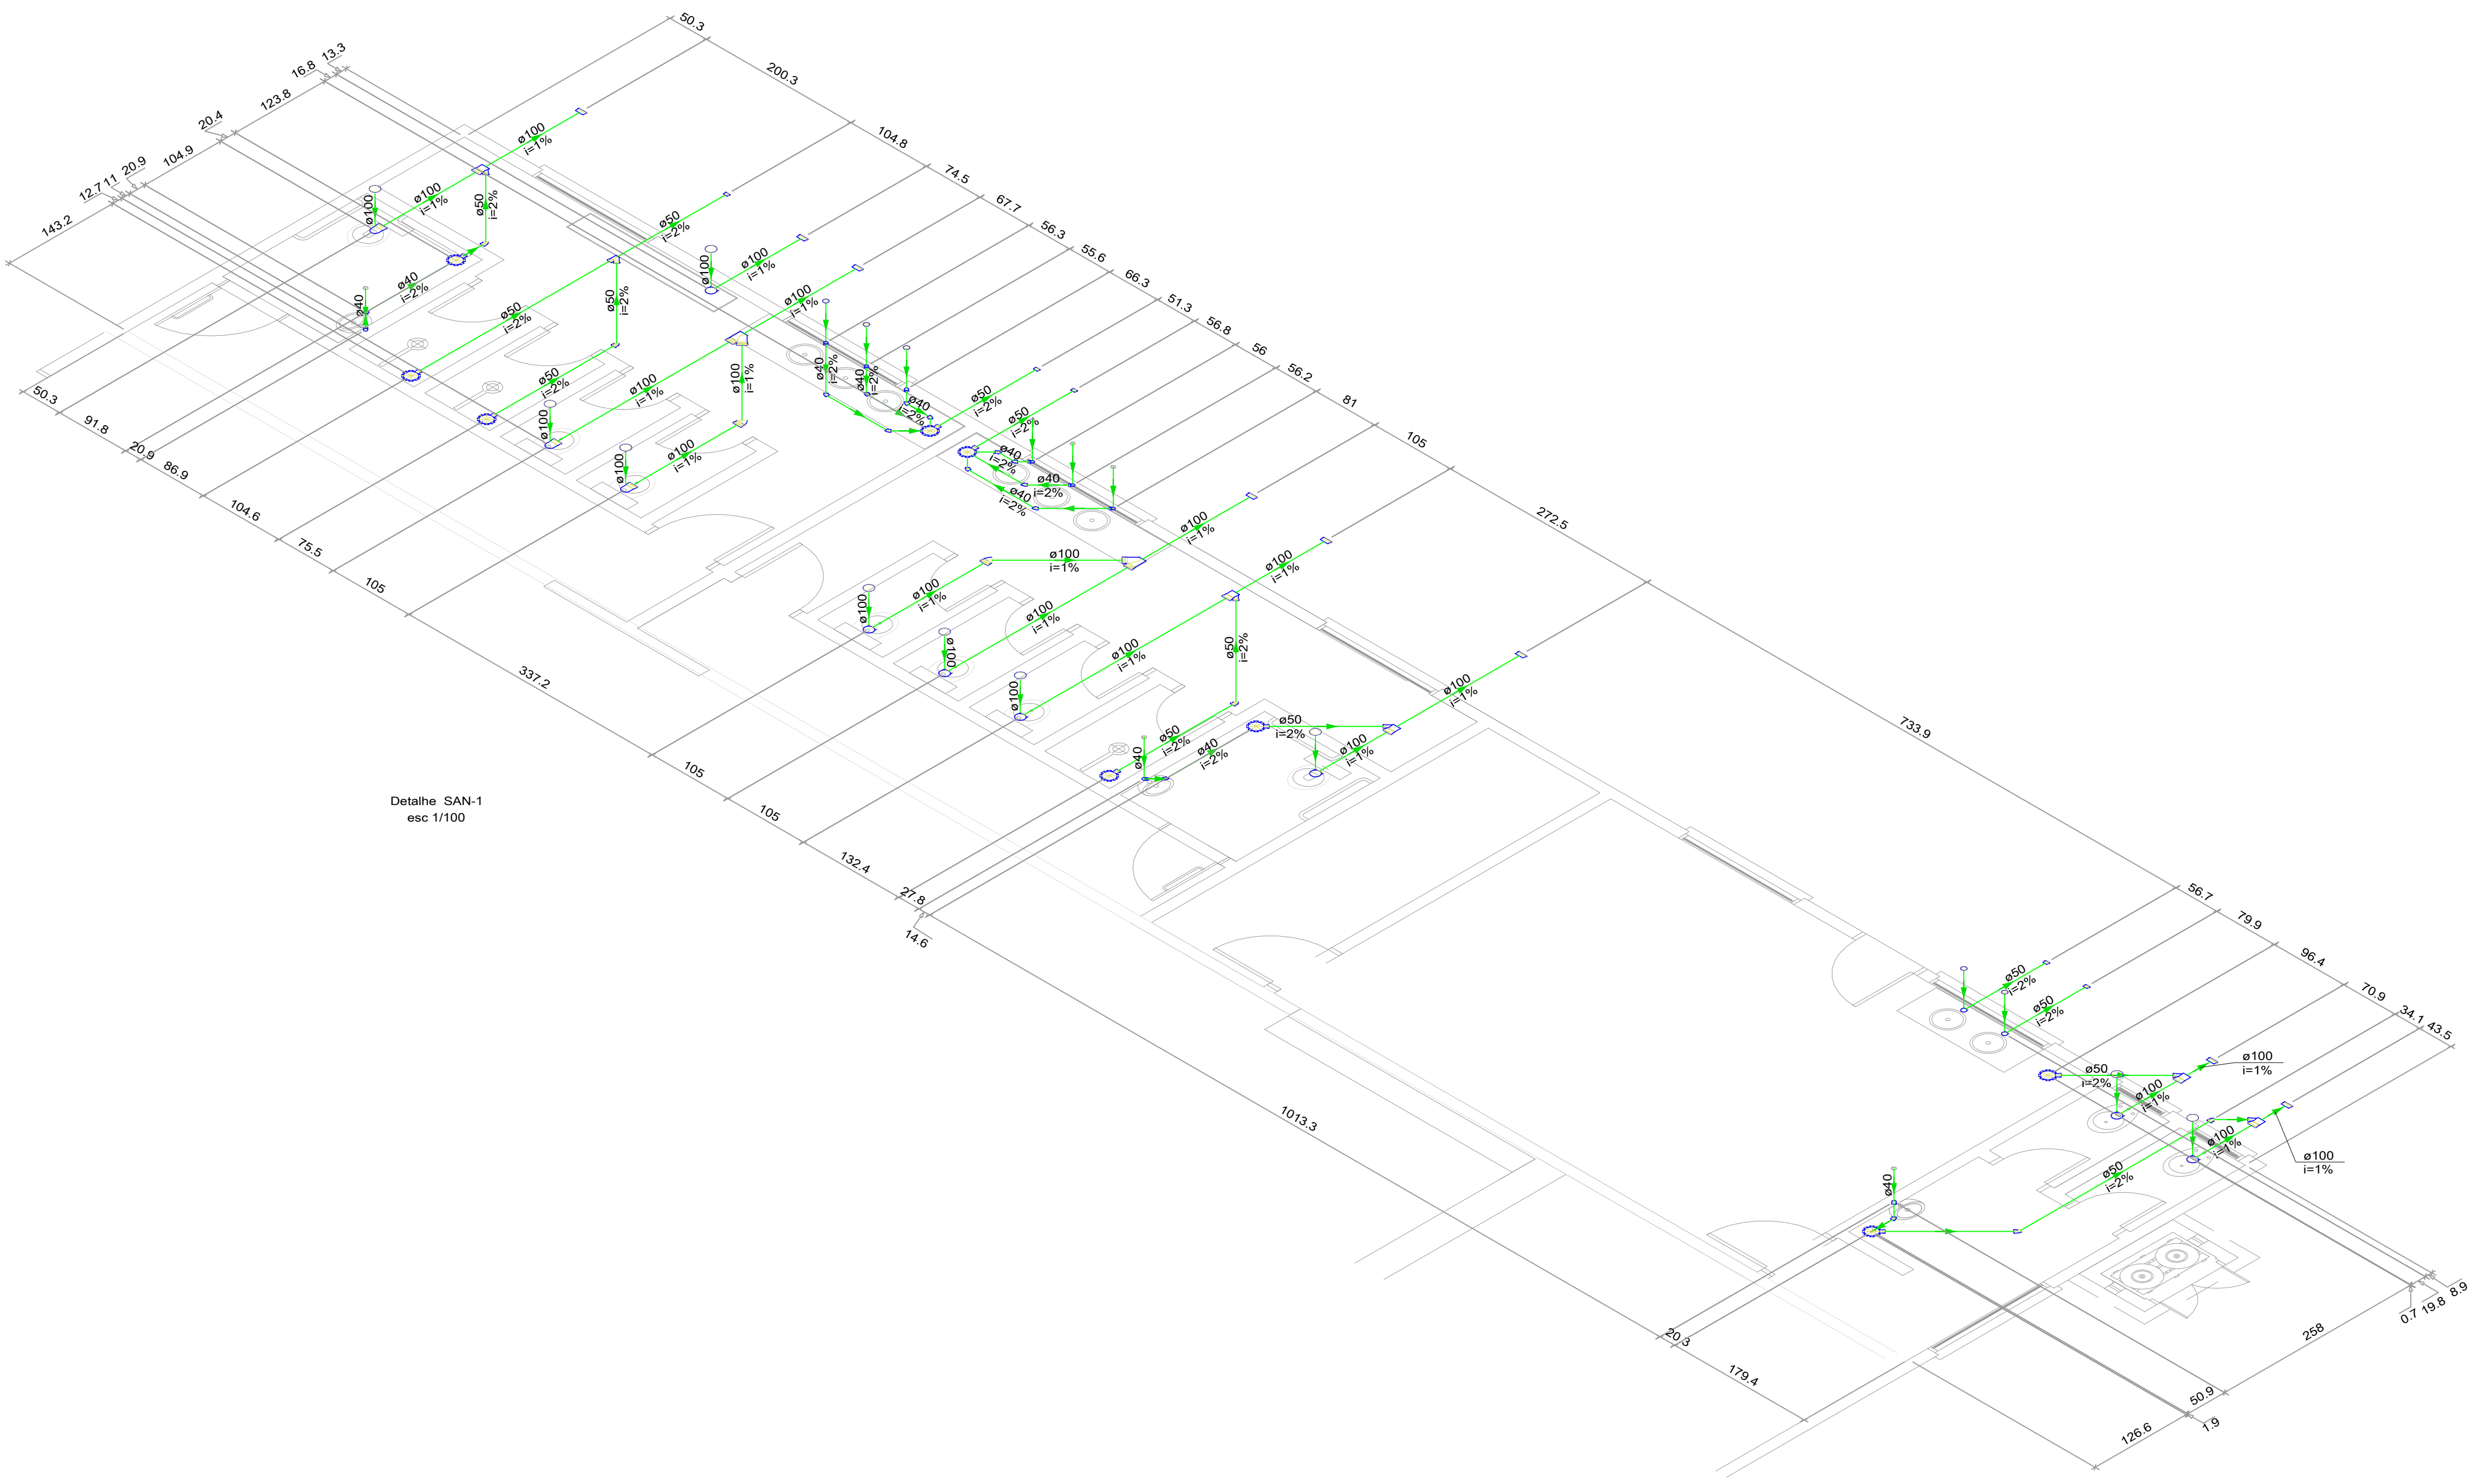

Aprovações:

Representante Tomador

Responsável técnico(a)

Secretário de Planejamento

Revisão

Alteração

Desenhista

Data

02

01

00

Emissão Inicial

Henrique

19/04/2025

PROJETO EXECUTIVO

Engenheiro(a):

HENRIQUE D. S. CARVALHO

CREA/SC: 119279-5

Email: planejamento@ituporanga.sc.gov.br

Proprietário:

Prefeitura Municipal de Ituporanga

CNPJ: 83.102.640/0001-30

Uso:

PROJETO DE CONSTRUÇÃO CENTRO COMUNITÁRIO RIO AREIAS

Endereço da obra:

Estrada Geral Rio Areias - Ituporanga - SC

Referência:

INFRAESTRUTURA DAS INSTALAÇÕES SANITÁRIAS - Detalhe SAN-1

Desenho:

Henrique Carvalho

Área:

Total:.....1.000,00m²

Data:

Agosto / 2025

Prancha:

A-1

Escala:

Indicada

02/02