





PROJETO DRENAGEM
ESC 1/500

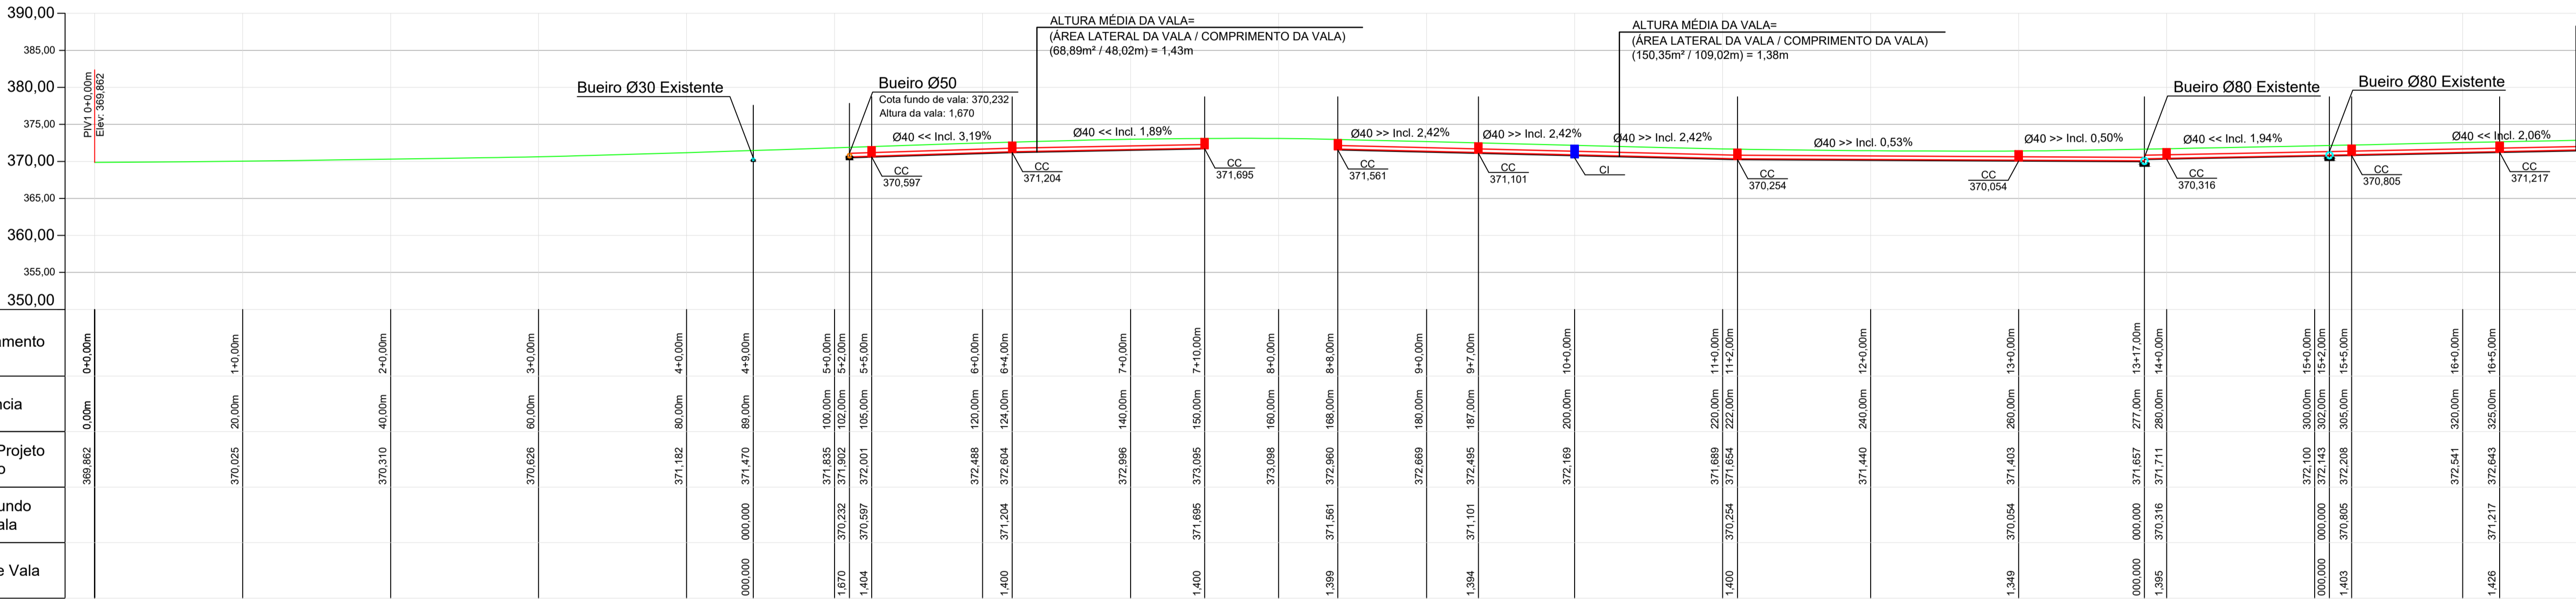

Fundo de Vala - Lado Esquerdo
Escala: 1/500

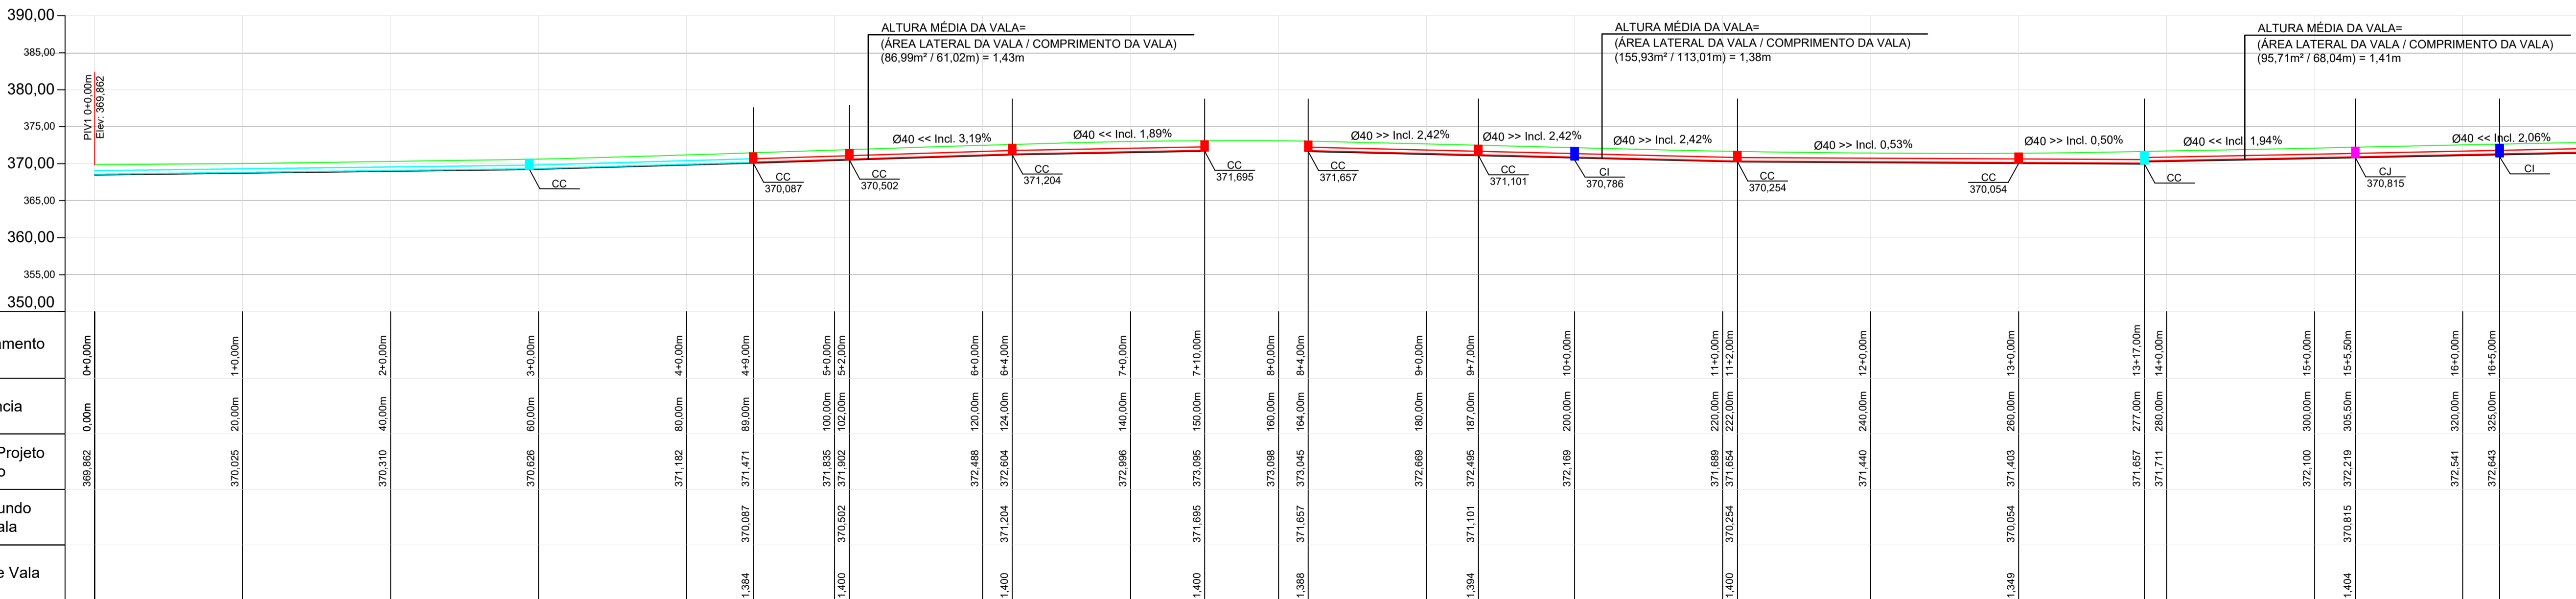

Fundo de Vala - Lado Direito
Escala: 1/500

LEGENDA:

CC - CAIXA DE CAPTAÇÃO

CI - CAIXA DE INSPEÇÃO

CJ - CAIXA DE JUNÇÃO

DRENAGEM A EXECUTAR Ø40 - PS2 (REATERRO COM BRITA)

DRENAGEM A EXECUTAR Ø40 - PA1 (REATERRO COM BRITA)

DRENAGEM A EXECUTAR Ø50 - PA1 (REATERRO COM BRITA)

DRENAGEM A EXECUTAR Ø50 - PA1 (COM BERÇO DE CONCRETO REATERRO COM SOLO)

DRENAGEM A EXECUTAR Ø60 - PS2 (REATERRO COM BRITA)

DRENAGEM A EXECUTAR Ø60 - PA1 (COM BERÇO DE CONCRETO E REATERRO COM BRITA E RACHÃO)

DRENAGEM A EXECUTAR Ø60 - PA1 (COM BERÇO DE CONCRETO E REATERRO COM SOLO)

DRENAGEM A EXECUTAR Ø80 - (COM BERÇO DE CONCRETO E REATERRO COM BRITA)

DRENAGEM A EXECUTAR Ø80 - (COM BERÇO DE CONCRETO E REATERRO COM SOLO)

DRENAGEM A EXECUTAR Ø100 - PA1 (COM BERÇO DE CONCRETO E REATERRO COM SOLO)

DRENAGEM A EXECUTAR Ø100 - PA1 (COM BERÇO DE CONCRETO E REATERRO COM BRITA E RACHÃO)

DRENAGEM EXISTENTE Ø INDICADO NO PROJETO

CC - CAIXA DE CAPTAÇÃO A EXECUTAR

CI - CAIXA DE INSPEÇÃO A EXECUTAR

CJ - CAIXA DE JUNÇÃO A EXECUTAR

BBST - BOCA DE BUEIRO SIMPLS TUBULAR A EXECUTAR

CC - 01
EST. XX

CC - 02
EST. XX

CC - 01
EST. XX

CC - 02
EST. XX

REVISÃO: DATA: DESCRIÇÃO:

CARIMBOS E APROVAÇÕES:

AMAVI

ASSOCIAÇÃO DOS MUNICÍPIOS DO ALTO VALE DO ITAÍ

(47) 3531-4242

amavi@amavi.org.br

amavi.org.br

f @amavi.altovale

Rua XV de Novembro, 737

Centro, Rio do Sul/SC

89160-015

PROPRIETÁRIO / CONTRATANTE:

PREFEITURA MUNICIPAL DE ITUPORANGA

CNPJ: 83.102.640/0001-30

ASSINATURA:

RESPONSÁVEL TÉCNICO PROJETO:

WALTER DALPIAZ JUNIOR

ENGENHEIRO CIVIL - CREA/SC: 075658-9

ASSINATURA:

PROJETO:

DRENAGEM

OBRA:

REVITALIZAÇÃO DAS RUAS ADÃO SENS E NORBERTO PEDRO LUDWING

LOGRADOURO: ADÃO SENS E NORBERTO PEDRO LUDWING

MUNICÍPIO: ITUPORANGA

BAIRRO: GRUTA

UF: SC

CEP: 88.400-000

ÁREA DE RECOMPOSIÇÃO DA PISTA:

13.770,14m²

EXTENSÃO DO TRECHO Á PAVIMENTAR:

1.821,65m

CONTEÚDO:

PROJETO DE DRENAGEM FUNDO DE VALA

ESCALA:

INDICADA

DATA:

17/03/2026

CÓDIGO AMAVI:

2952

DESENHISTA:

NATAN EMANOEL DA SILVA

D01/09

TODOS OS DIREITOS RESERVADOS. PROIBIDA A REPRODUÇÃO PARCIAL OU TOTAL. DESENHO VÁLIDO SOMENTE ASSINADO PELO RESPONSÁVEL DO PROJETO.