





PROJETO DRENAGEM  
ESC 1/500

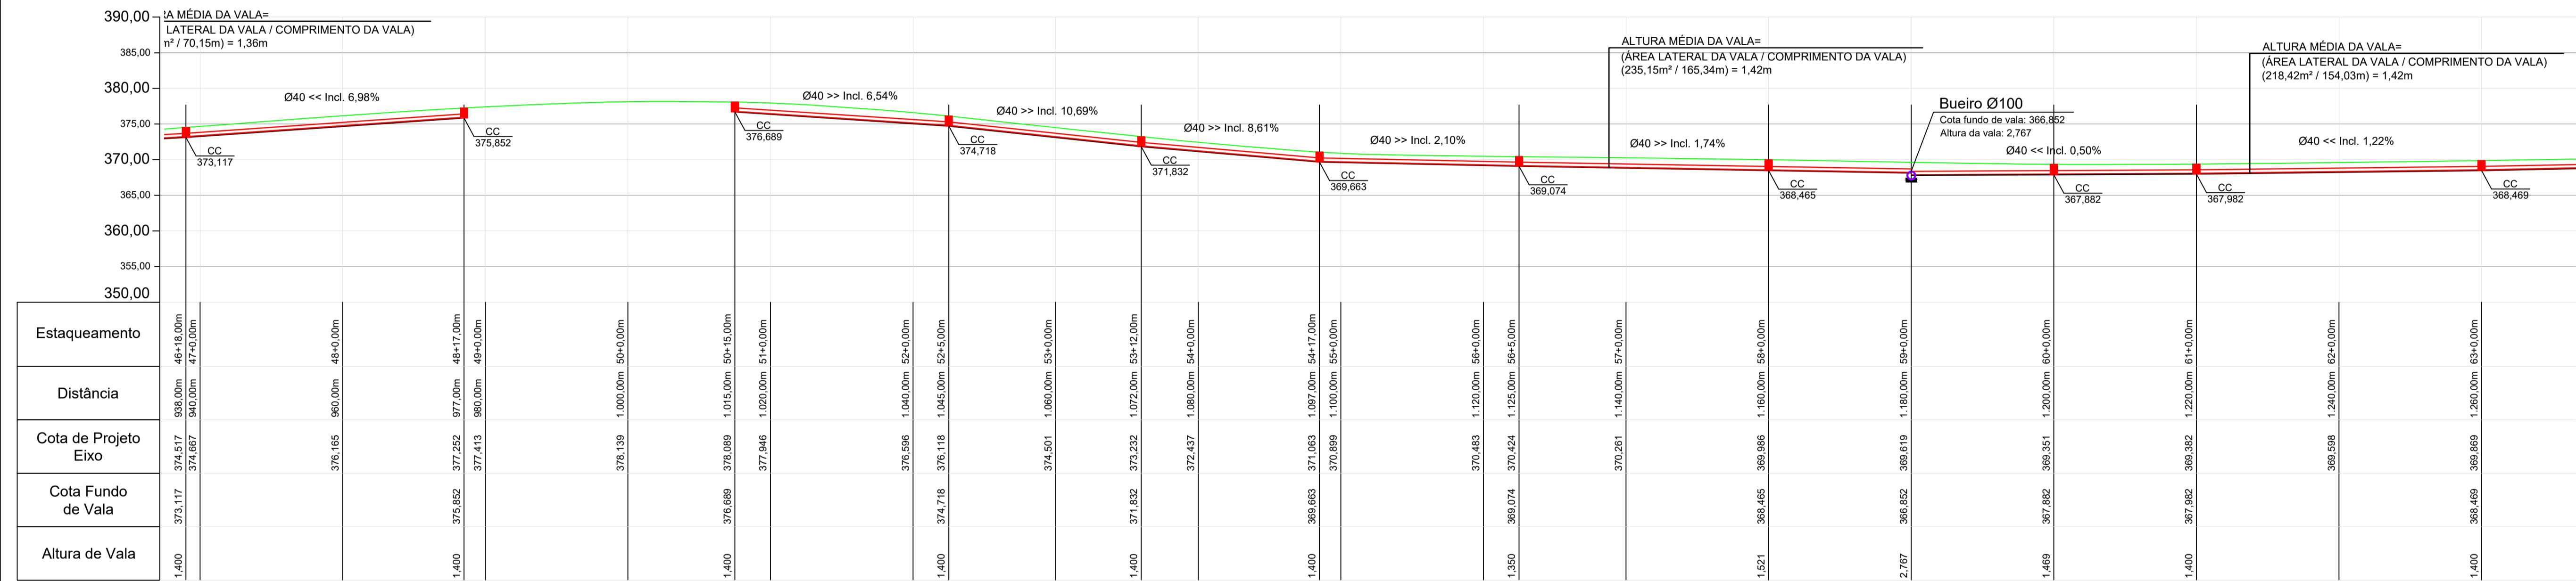

Fundo de Vala - Lado Esquerdo  
Escala: 1/500

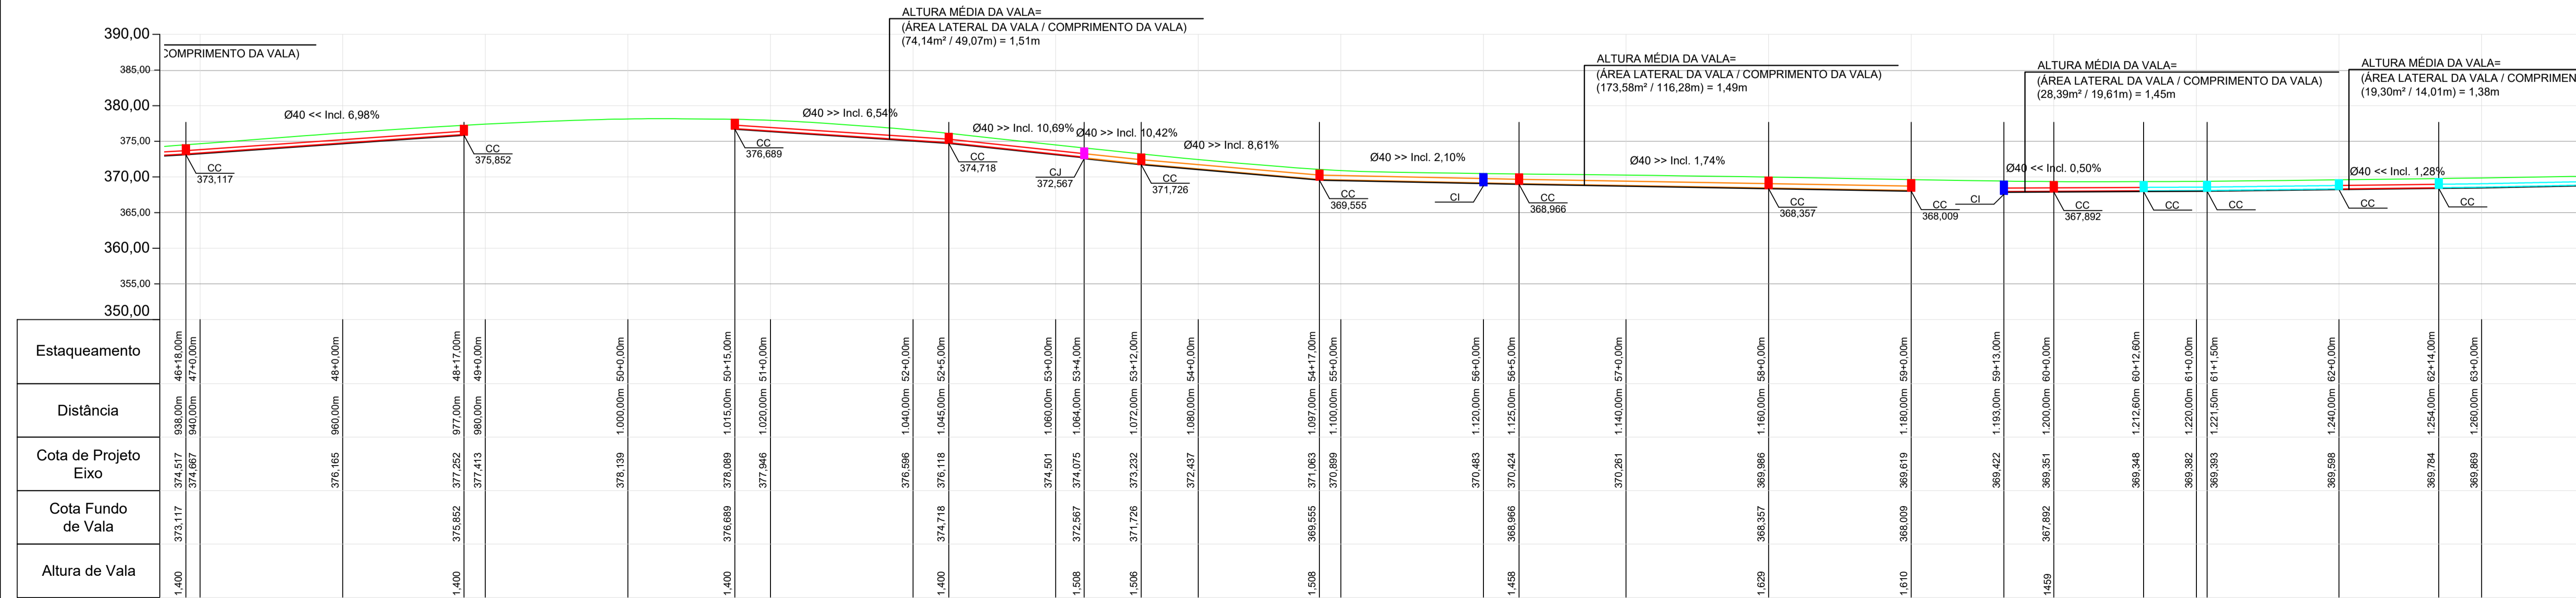


Fundo de Vala - Lado Direito  
Escala: 1/500

LEGENDA:

- CC - CAIXA DE CAPTAÇÃO
- CI - CAIXA DE INSPEÇÃO
- CJ - CAIXA DE JUNÇÃO
- DRENAGEM A EXECUTAR Ø40 - PS2 (REATERRO COM BRITA)
- DRENAGEM A EXECUTAR Ø40 - PA1 (REATERRO COM BRITA)
- DRENAGEM A EXECUTAR Ø50 - PA1 (REATERRO COM BRITA)
- DRENAGEM A EXECUTAR Ø50 - PA1 (COM BERÇO DE CONCRETO REATERRO COM SOLO)
- DRENAGEM A EXECUTAR Ø60 - PS2 (REATERRO COM BRITA)
- DRENAGEM A EXECUTAR Ø60 - PA1 (COM BERÇO DE CONCRETO E REATERRO COM BRITA E RACHÃO)
- DRENAGEM A EXECUTAR Ø80 - PA1 (COM BERÇO DE CONCRETO E REATERRO COM SOLO)
- DRENAGEM A EXECUTAR Ø80 - (COM BERÇO DE CONCRETO E REATERRO COM BRITA)
- DRENAGEM A EXECUTAR Ø80 - (COM BERÇO DE CONCRETO E REATERRO COM SOLO)
- DRENAGEM A EXECUTAR Ø100 - PA1 (COM BERÇO DE CONCRETO E REATERRO COM SOLO)
- DRENAGEM A EXECUTAR Ø100 - PA1 (COM BERÇO DE CONCRETO E REATERRO COM BRITA E RACHÃO)
- DRENAGEM EXISTENTE Ø INDICADO NO PROJETO

- CC - CAIXA DE CAPTAÇÃO A EXECUTAR
- CI - CAIXA DE INSPEÇÃO A EXECUTAR
- CJ - CAIXA DE JUNÇÃO A EXECUTAR

BBST - BOCA DE BUEIRO SIMPLES TUBULAR A EXECUTAR

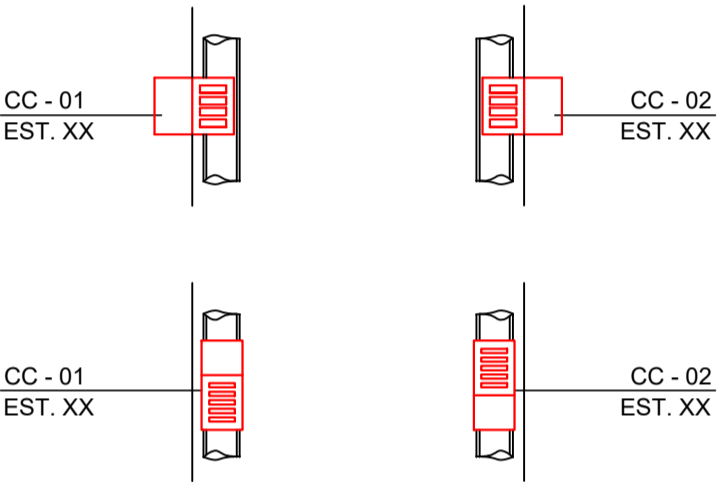

REVISÃO:DATA:DESCRIÇÃO:

CARIMBOS E APROVAÇÕES:

(47) 3531-4242  
amavi@amavi.org.br  
amavi.org.br  
f @amavi.altovale  
Rua XV de Novembro, 737  
Centro, Rio do Sul/SC  
89160-015

PROPRIETÁRIO / CONTRATANTE:  
**PREFEITURA MUNICIPAL DE ITUPORANGA**  
CNPJ: 83.102.640/0001-30

ASSINATURA:

RESPONSÁVEL TÉCNICO PROJETO:  
**WALTER DALPIAZ JUNIOR**  
ENGENHEIRO CIVIL - CREA/SC: 075658-9

ASSINATURA:

PROJETO:  
**DRENAGEM**

OBRA:  
REVITALIZAÇÃO DAS RUAS ADÃO SENS E NORBERTO PEDRO LUDWING

LOGRADOURO: ADÃO SENS E NORBERTO PEDRO LUDWING  
MUNICÍPIO: ITUPORANGA

BAIRRO: GRUTA  
UF: SC  
CEP: 88.400-000

ÁREA DE RECOMPOSIÇÃO DA PISTA:  
13.770,14m²

EXTENSÃO DO TRECHO À PAVIMENTAR:  
1.821,65m

CONTEÚDO:  
PROJETO DE DRENAGEM  
FUNDO DE VALA

ESCALA:  
INDICADA  
DATA:  
17/03/2026  
CÓDIGO AMAVI:  
2952  
DESENHISTA:  
NATAN EMANOEL DA SILVA

D04/09

TODOS OS DIREITOS RESERVADOS. PROIBIDA A REPRODUÇÃO PARCIAL OU TOTAL. DESENHO VÁLIDO SOMENTE ASSINADO PELO RESPONSÁVEL DO PROJETO.