


VIGAS INTERMÉDIÁRIAS
Nível + 320
Escala 1/100

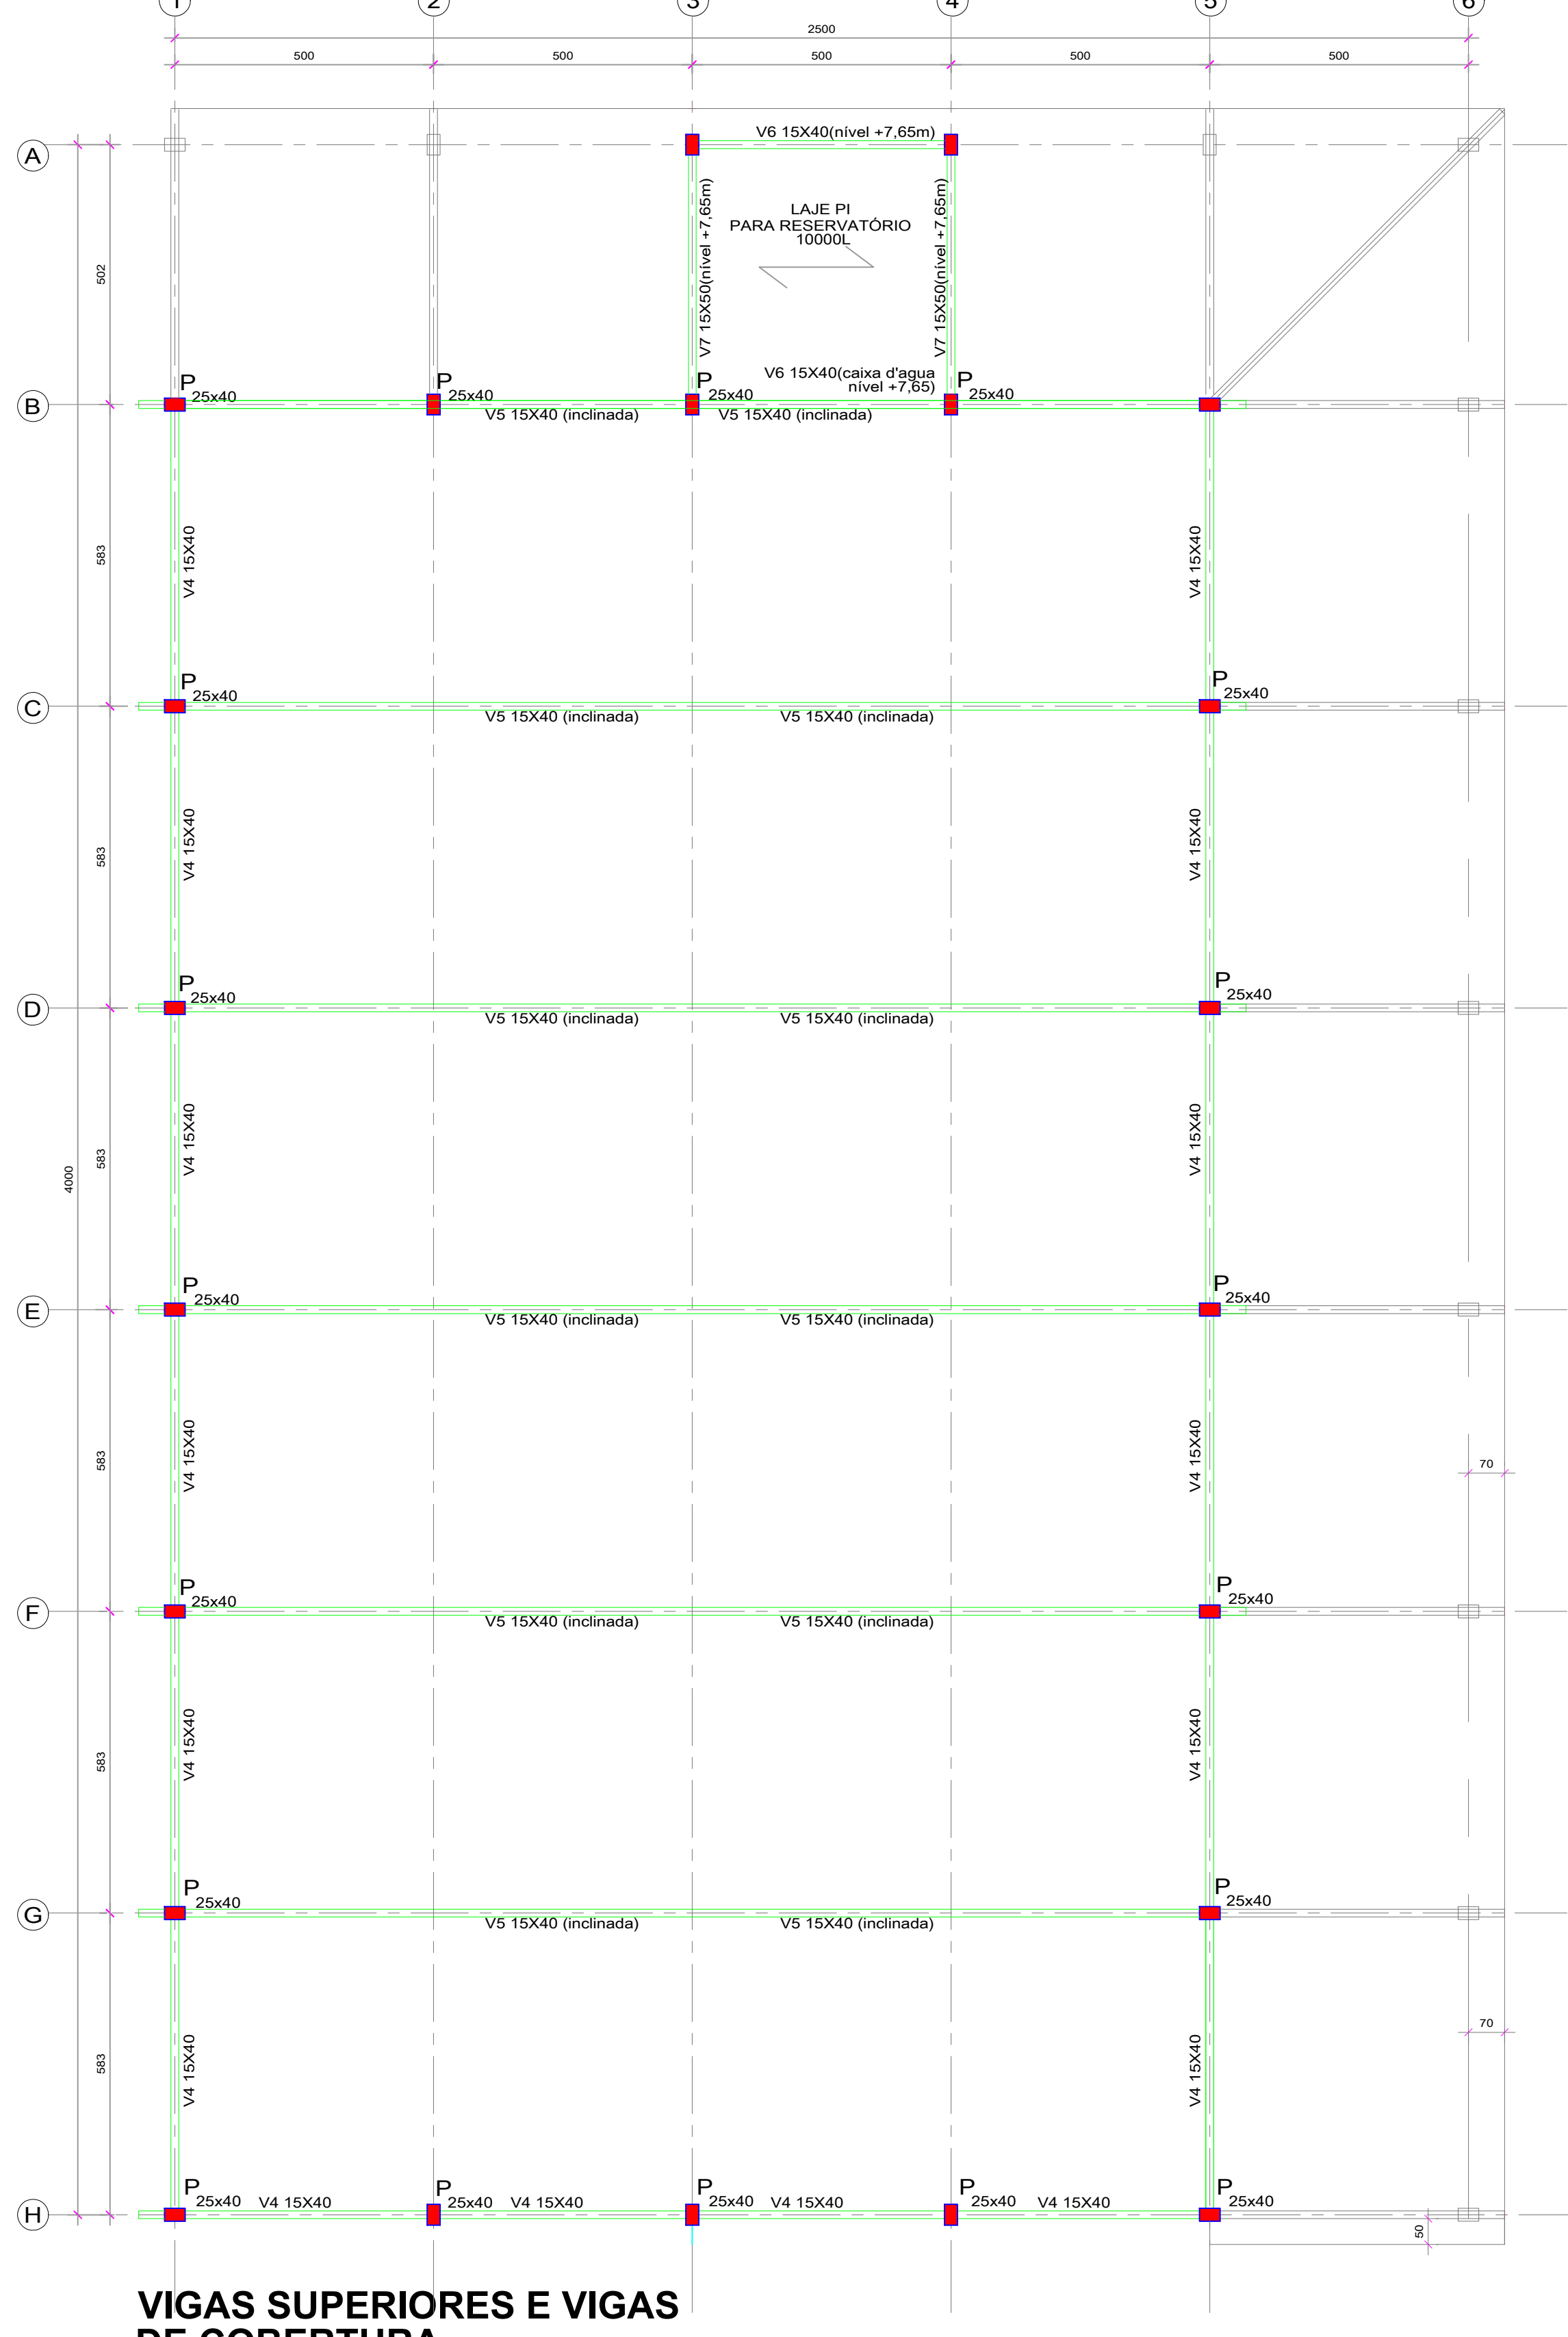

VIGAS SUPERIORES E VIGAS
DE COBERTURA
Nível + 610
Escala 1/100

Nota: Será de exclusiva responsabilidade da empresa que fornecerá a estrutura pré-fabricada o cálculo, segurança, desempenho e durabilidade do mesmo baseado nas Normas vigentes, incluindo, fundações (rasas ou profundas), blocos/sapatas, pilares e vigas, terças e telhas. A empresa executora será totalmente responsável por realizar todos os devidos cálculos das estacas com a finalidade de indicar se o pré-dimensionamento disponibilizado pelo projeto inicial garante a estabilidade e solidez da estrutura e em caso de insuficiência deverá ser comunicado a Fiscalização para os devidos trâmites de adequação do contrato. A empresa deverá apresentar ART do projeto, dimensionamento e execução da fundação profunda, assim como de toda a estrutura a ser executada.

Aprovações:			
Representante Tomador			
Geison Kurtz Prefeito			
Responsável técnico(a)		Secretário de Planejamento	
Henrique Duarte Sales carvalho		Vilmar Schwambach	
Revisão	Alteração	Desenhista	Data
02			
01			
00	Emissão Inicial	Henrique	19/04/2025

PROJETO BÁSICO	
Engenheiro(a):	
HENRIQUE D. S. CARVALHO CREA/SC: 119279-5	
Email: planejamento@ituporanga.sc.gov.br	
Proprietário: Prefeitura Municipal de Ituporanga	
CNPJ: 83.102.640/0001-30	
Uso: PROJETO DE CONSTRUÇÃO CENTRO COMUNITÁRIO RIO AREIAS	Endereço da obra: Estrada Geral Rio Areias - Ituporanga - SC
Referência:	
Planta de Vigas Intermediárias	
Desenho: Henrique Carvalho	Área: Total:.....1.000,00m²
Data: Maio / 2025	Prancha: A-1
Escala: Indicada	